


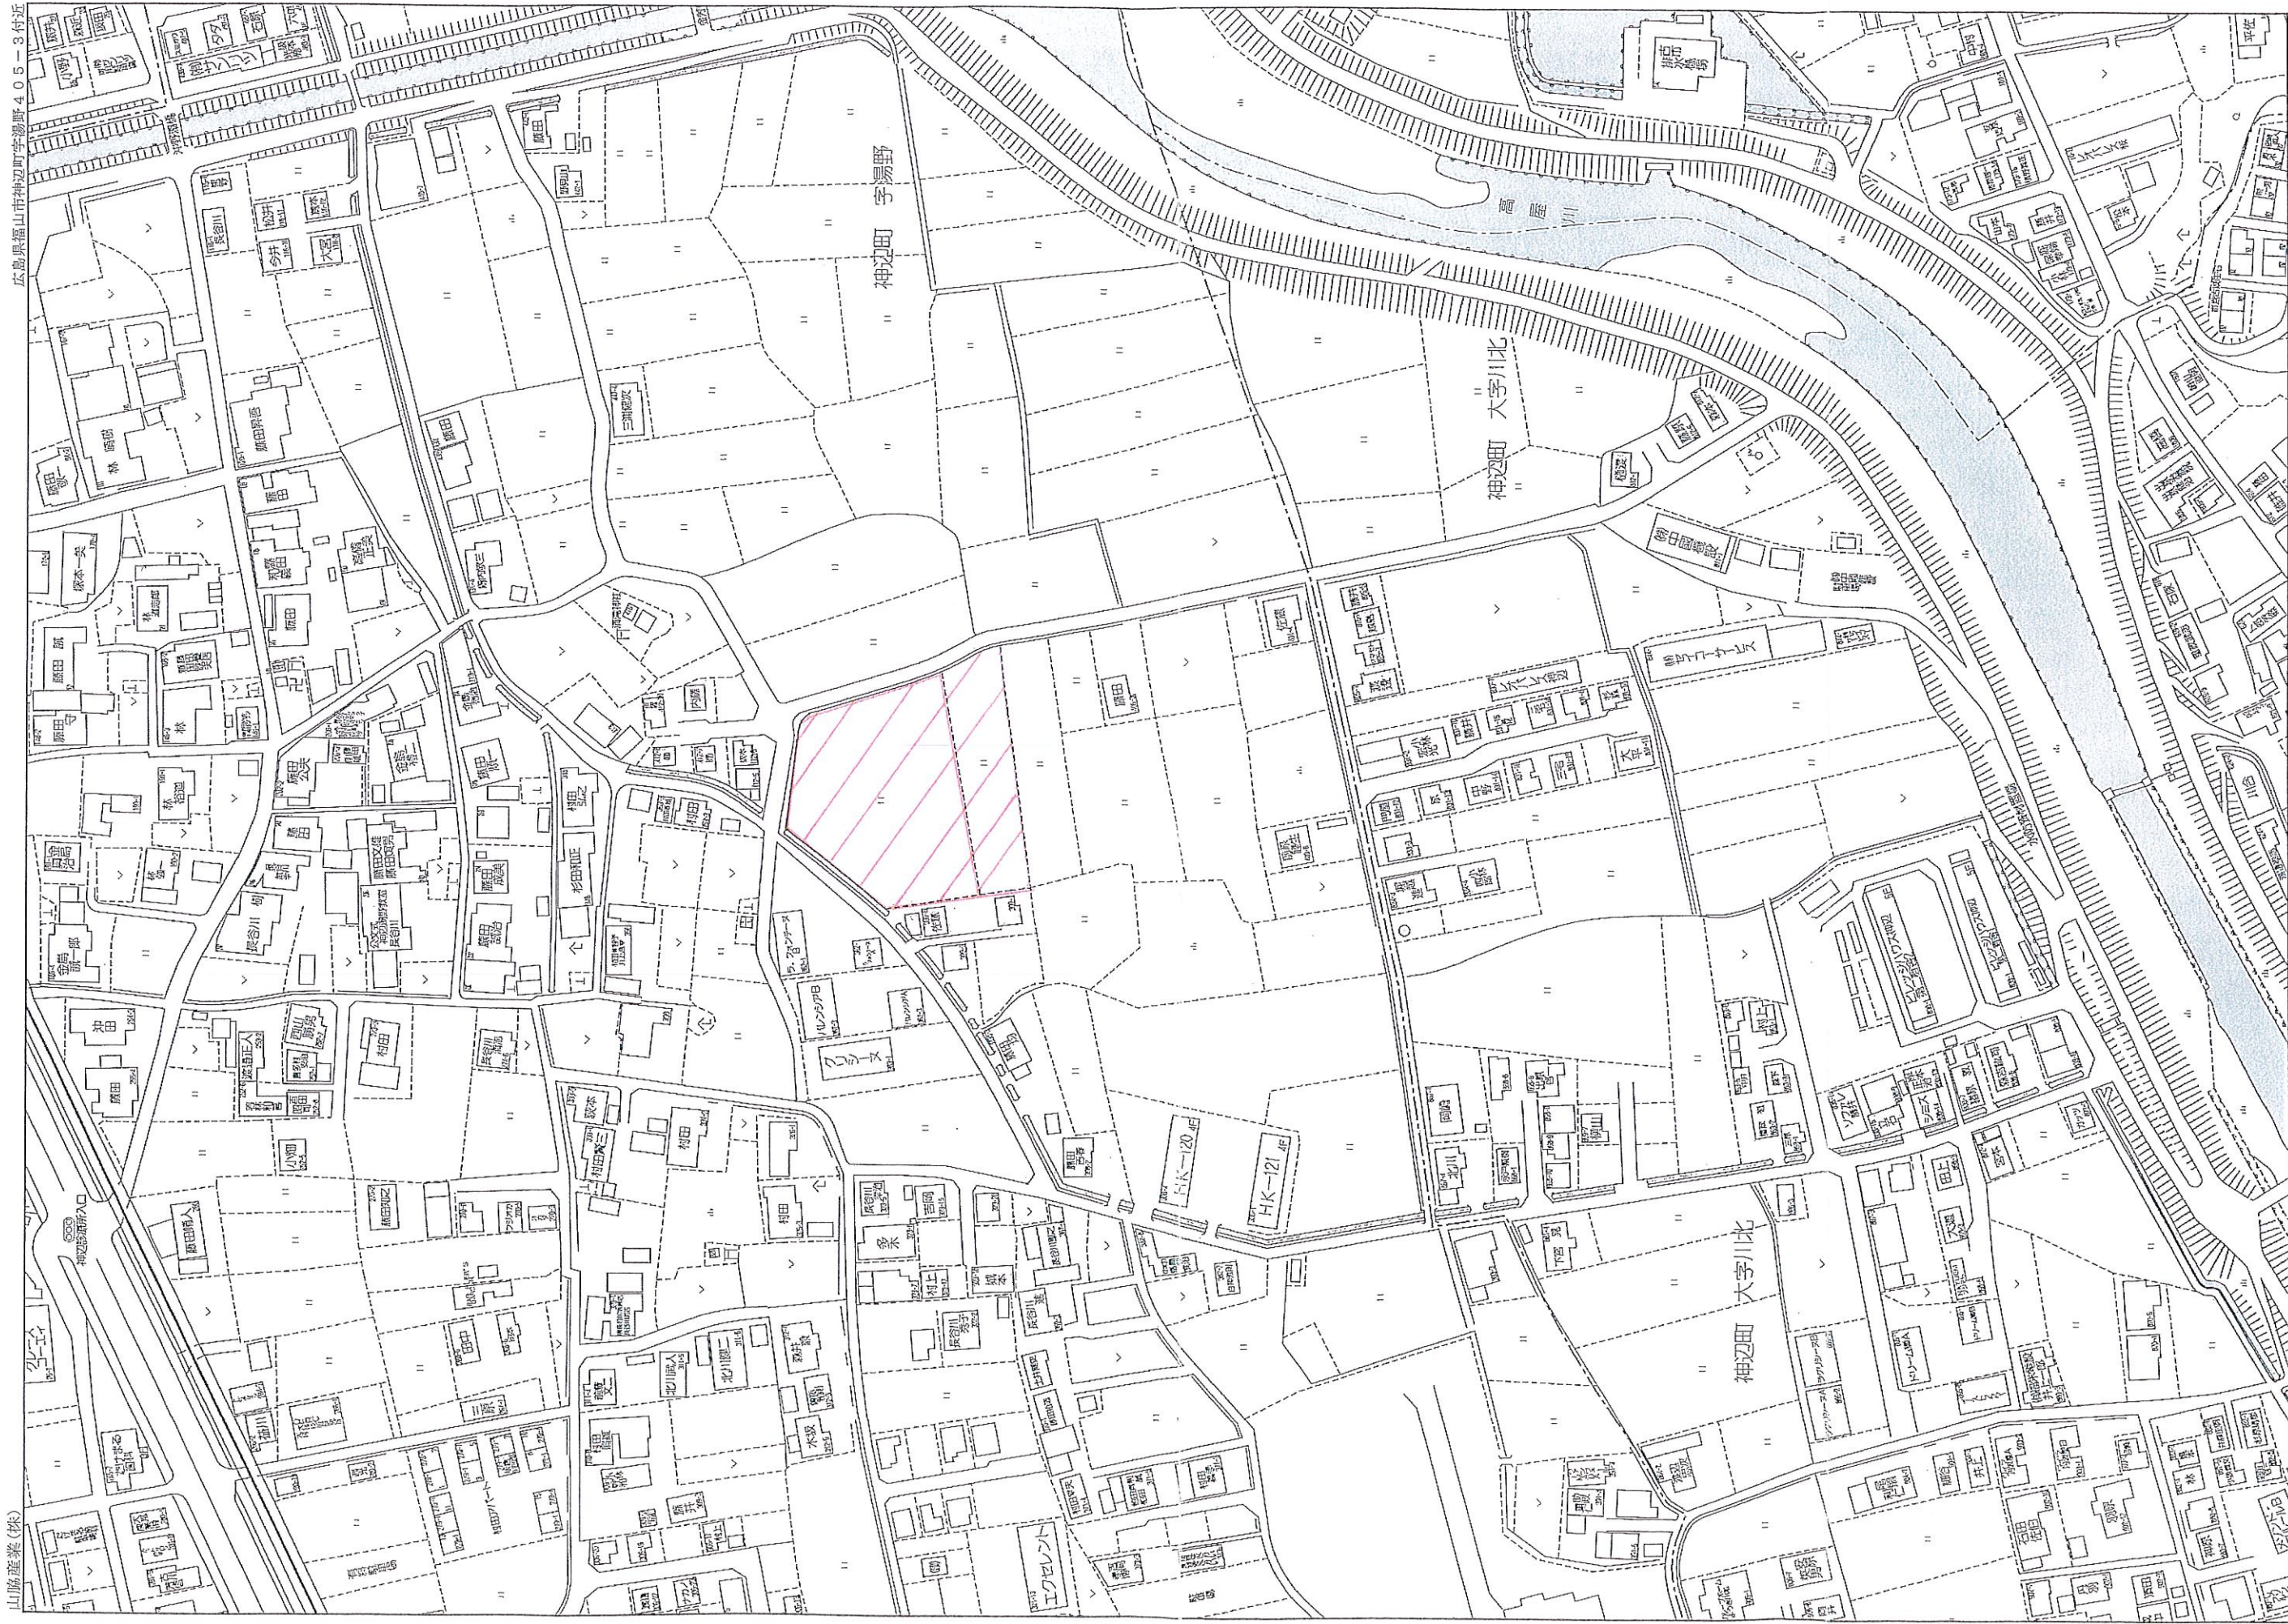


地 番		(木)409-6				
点 名	標 識	X	Y	$X_{n+1} - X_{n-1}$	$Y_n (X_{n+1} - X_{n-1})$	
K53	(新設金属標)	-160253.908	111834.444	12.406	1387418.112264	
K52	(新設金属標)	-160240.236	111832.993	14.728	1647076.320904	
K55	(新設金属標)	-160239.180	111842.938	1.263	141257.630694	
K27	(新設金属標)	-160238.973	111844.929	-13.462	-1505656.434198	
K26	(新設金属標)	-160252.642	111846.377	-14.935	-1670425.640495	
				倍 面 積	330.010831	m ²
				面 積	165.0054155	m ²
				地 積	165.00	m ²

地 番		(へ)409-7				
点 名	標 識	X	Y	$X_{n+1} - X_{n-1}$	$Y_n (X_{n+1} - X_{n-1})$	
K24	(新設金属標)	-160269.866	111836.139	14.689	1642761.045771	
K53	(新設金属標)	-160253.908	111834.444	17.224	1926236.463456	
K26	(新設金属標)	-160252.642	111846.377	-14.689	-1642911.431753	
K25	(新設金属標)	-160268.597	111848.070	-17.224	-1926471.157680	
				倍 面 積	385.080206	m ²
				面 積	192.5401030	m ²
				地 積	192.54	m ²

地 番		(ト)409-8				
点 名	標 識	X	Y	$X_{n+1} - X_{n-1}$	$Y_n (X_{n+1} - X_{n-1})$	
156	()	-160271.195	111836.280	1.148	128388.049440	
K24	(新設金属標)	-160269.866	111836.139	2.598	290550.289122	
K25	(新設金属標)	-160268.597	111848.070	-4.695	-525126.688650	
K11	(新設金属標)	-160274.561	111848.705	-7.614	-851616.039870	
K50	(新設ブラ杭)	-160276.211	111847.400	-15.075	-1686099.555000	
K21	(新設金属標)	-160289.636	111849.077	-14.577	-1630423.995429	
K59	(新設金属標)	-160290.788	111839.859	18.622	2082681.854298	
K57	(新設金属標)	-160271.014	111837.765	19.593	2191237.329645	
				倍 面 積	408.756444	m ²
				面 積	204.3782220	m ²
				地 積	204.37	m ²

地 番		(カ)409-15				
点 名	標 識	X	Y	$X_{n+1} - X_{n-1}$	$Y_n (X_{n+1} - X_{n-1})$	
K40	(新設ブラ杭)	-160248.876	111884.902	-18.071	-2021872.064042	
K39	(新設ブラ杭)	-160250.079	111875.323	-1.340	-149912.932820	
K38	(新設ブラ杭)	-160250.216	111874.186	16.725	1871095.760850	
K31	(新設金属標)	-160233.354	111872.083	18.208	2036966.887264	
K30	(新設金属標)	-160232.008	111882.798	-15.522	-1736644.790556	
				倍 面 積	367.139304	m ²
				面 積	183.5696520	m ²
				地 積	183.56	m ²

地 番		(ヨ)409-16				
点 名	標 識	X	Y	$X_{n+1} - X_{n-1}$	$Y_n (X_{n+1} - X_{n-1})$	
K38	(新設ブラ杭)	-160250.216	111874.186	-18.129	-2028167.117994	
K37	(新設ブラ杭)	-160251.483	111864.059	-1.341	-150009.703119	
K36	(新設ブラ杭)	-160251.557	111863.468	16.789	1878075.764252	
K32	(新設金属標)	-160234.694	111861.358	18.203	2036212.299674	
K31	(新設金属標)	-160233.354	111872.083	-15.522	-1736478.472326	
				倍 面 積	367.229513	m ²
				面 積	183.6147565	m ²
				地 積	183.61	m ²

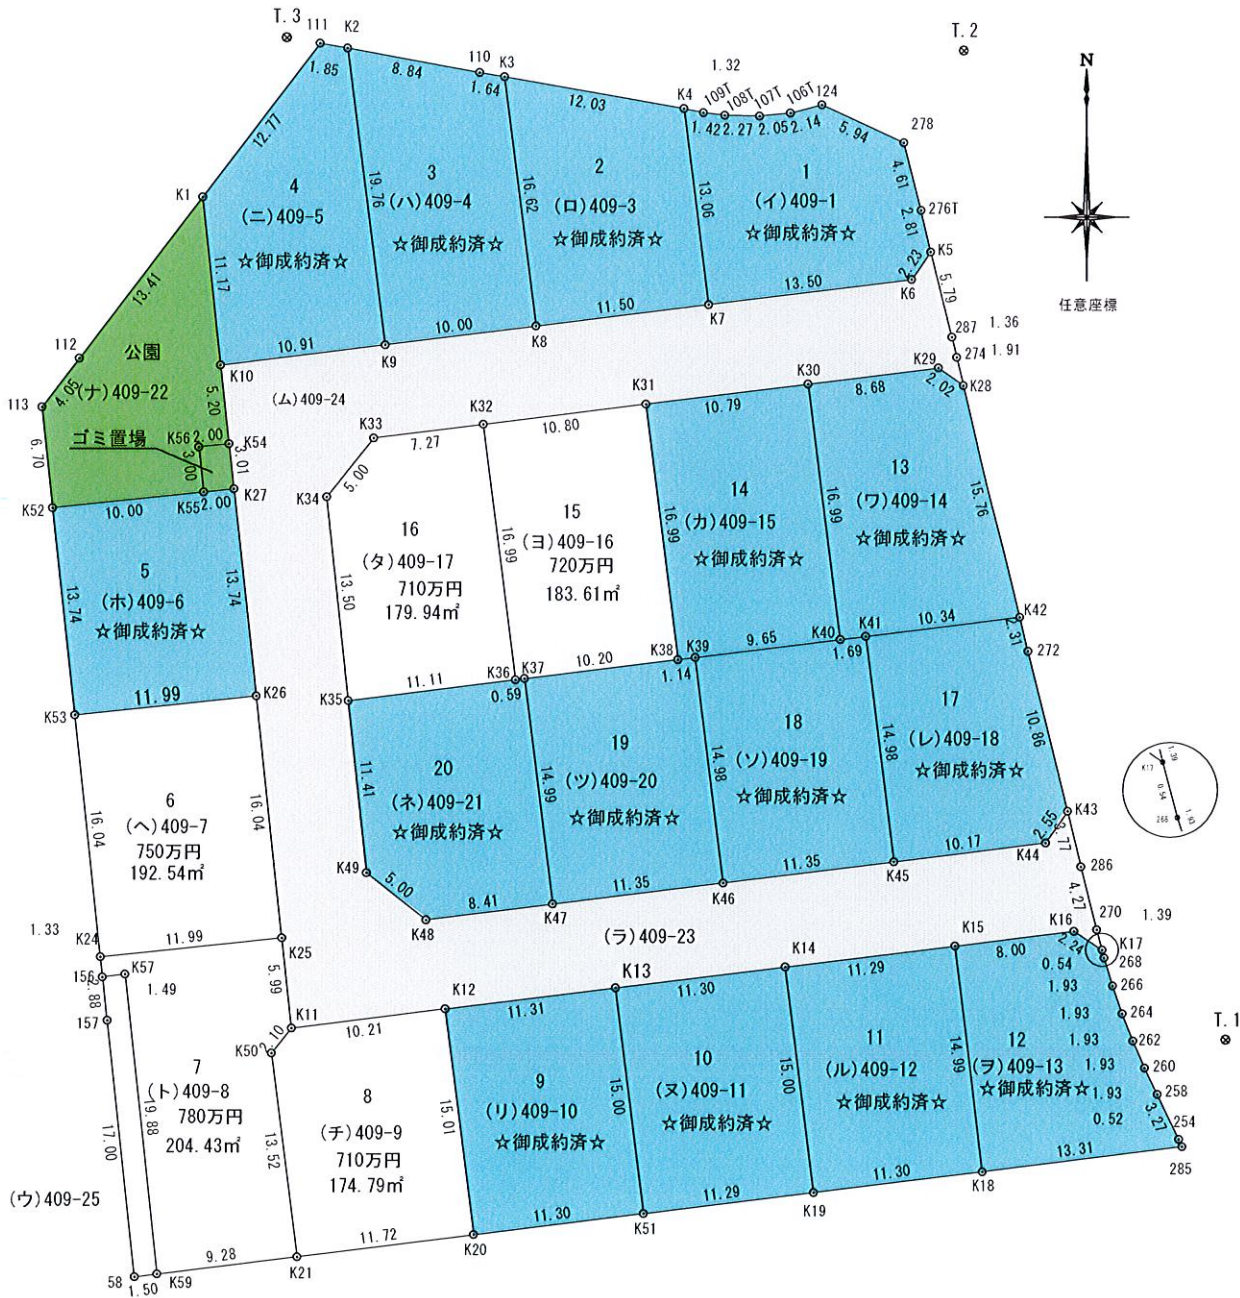


湯野 20 区画

区画番号	面積 (㎡)	坪数	価格 (万円)	坪単価 (万円)
①	予約中			
②	予約中			
③	予約中			
④	予約中			
⑤	予約中			
⑥	192.59	58.26	750	12.9
⑦	204.12	61.75	780	12.6
⑧	174.78	52.87	710	13.4
⑨	予約中			
⑩	予約中			
⑪	予約中			
⑫	予約中			
⑬	予約中			
⑭	予約中			
⑮	183.59	55.54	720	13.0
⑯	180.14	54.49	710	13.0
⑰	予約中			
⑱	予約中			
⑲	予約中			
⑳	予約中			



“土地活用と建設で社会に貢献する。”
 総合建設業
 山脇産業株式会社

〒729-0104
 広島県福山市松永町4丁目16番45-1号
 TEL:084-939-5542
 FAX:084-939-5543

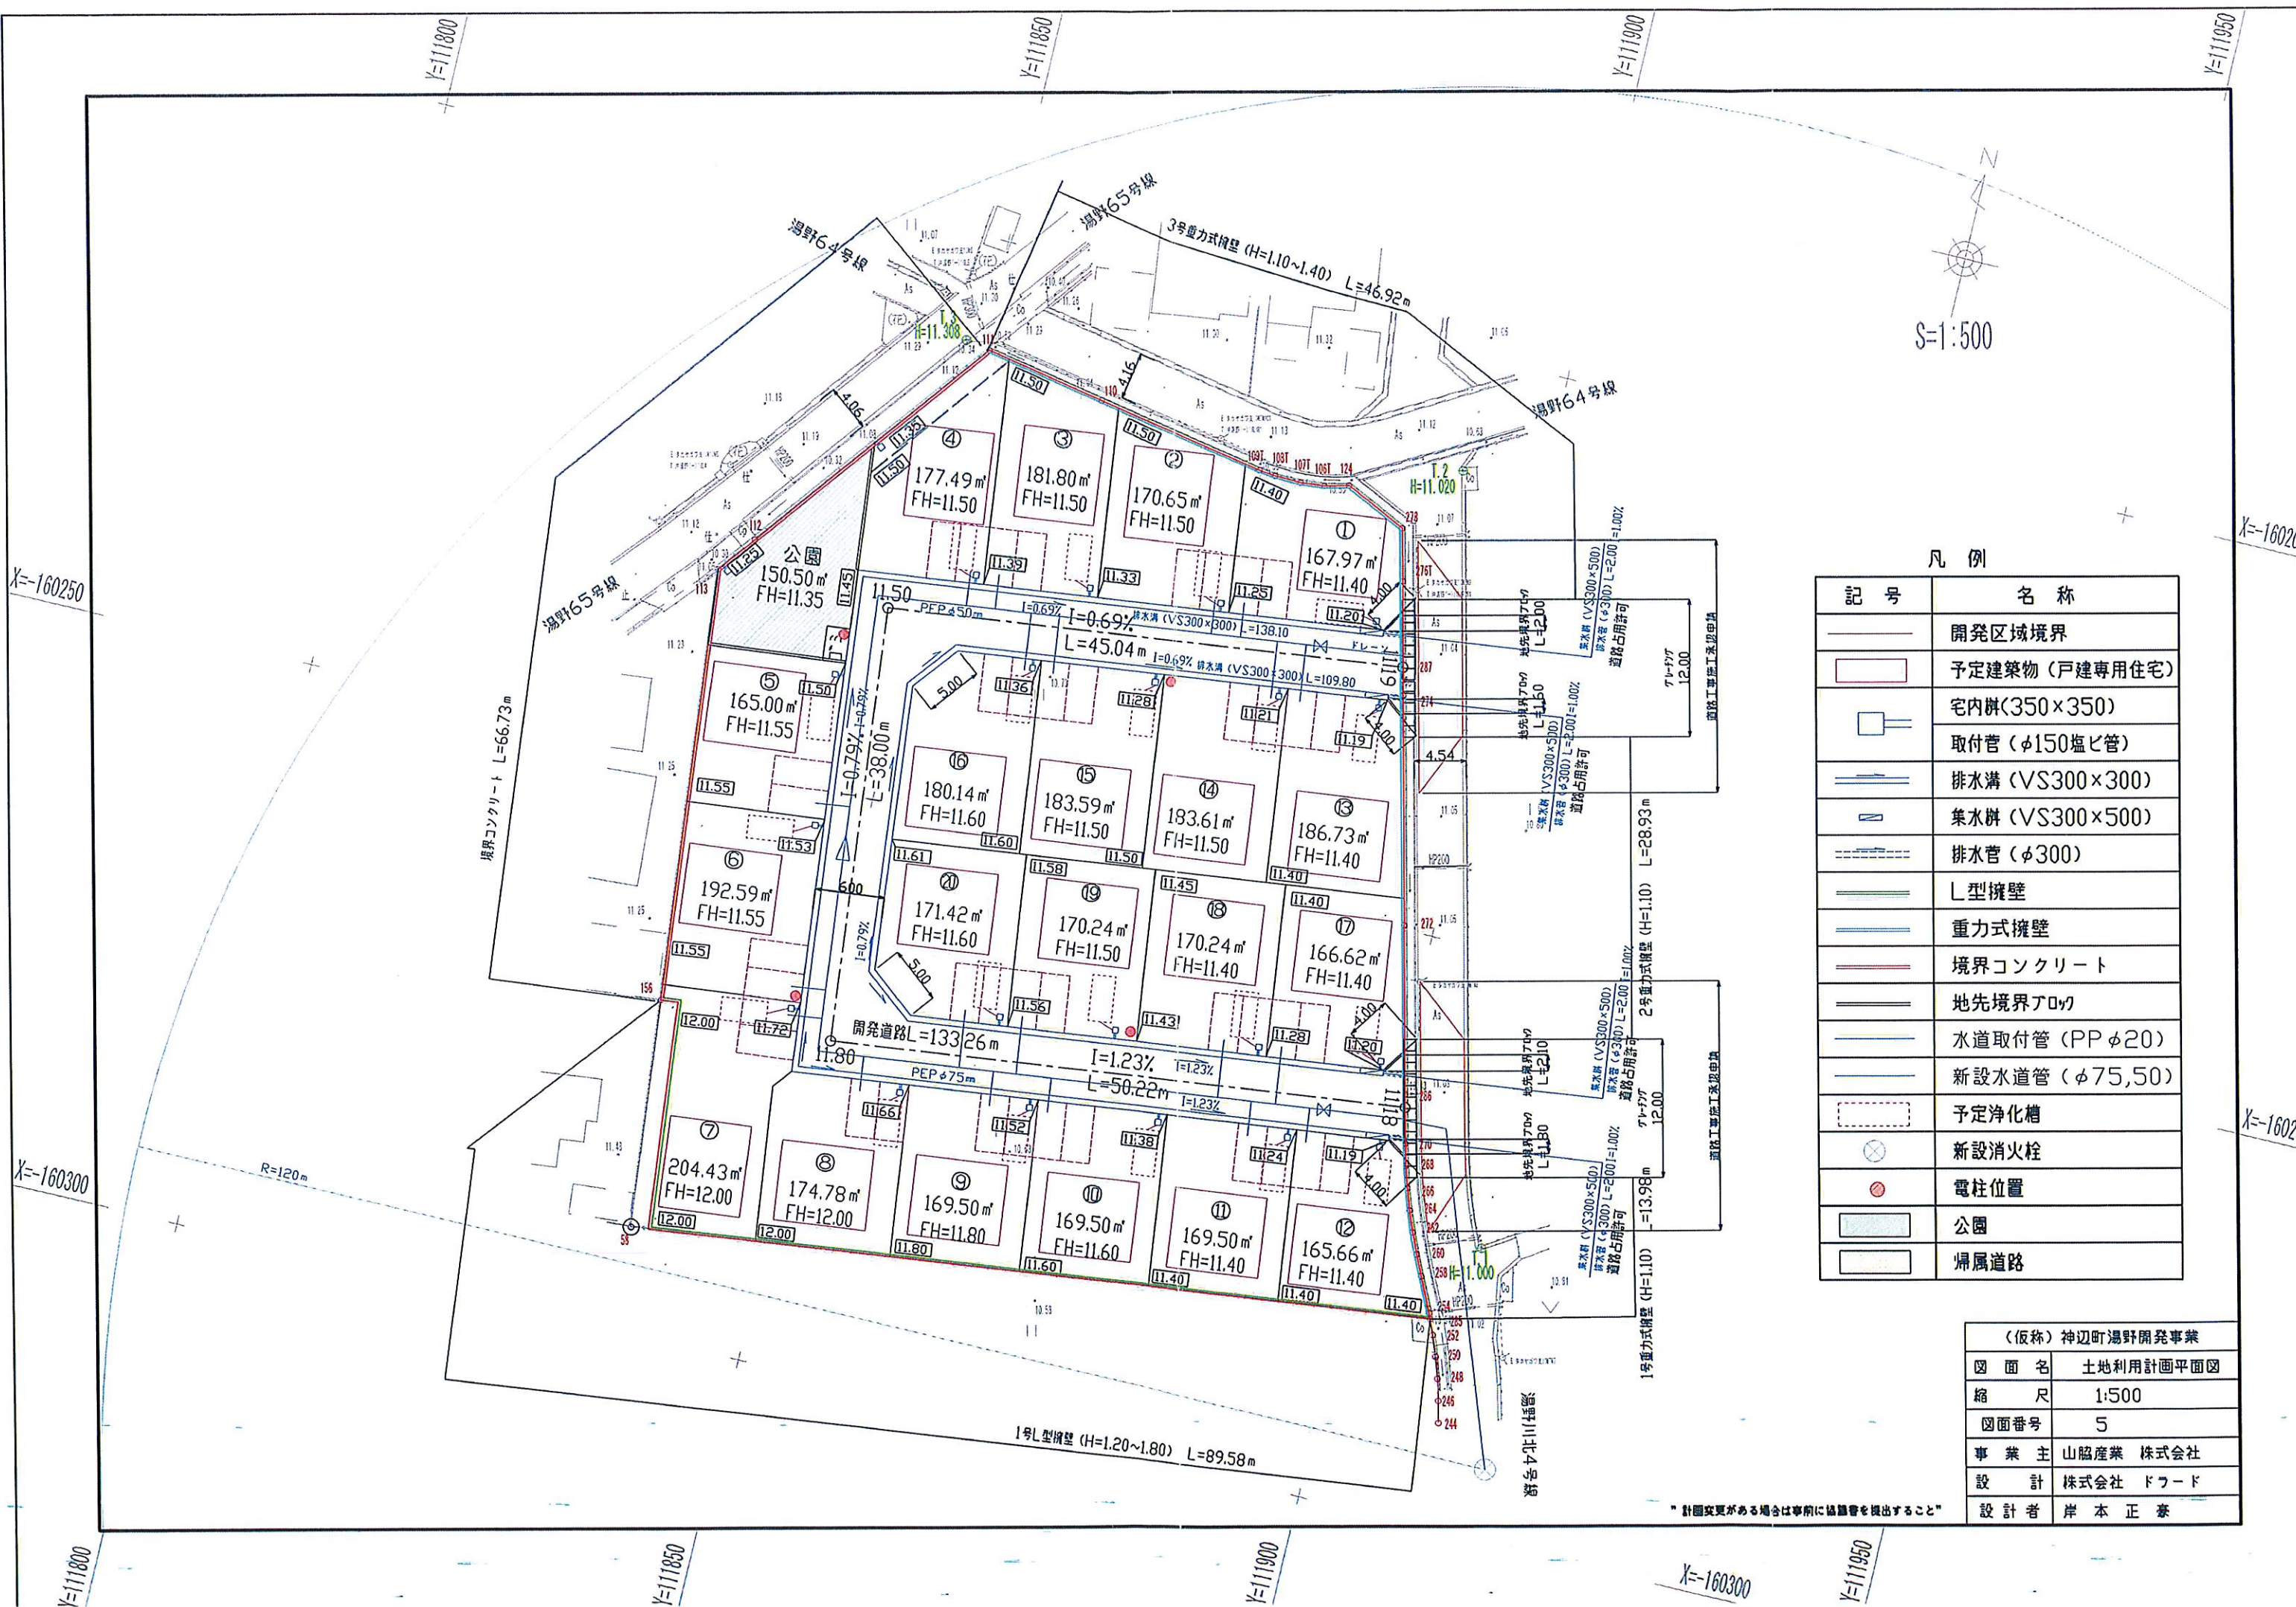

凡例

記号	名称
——	開発区域境界
□	予定建築物（戸建専用住宅）
□	宅内井（350×350）
—	取付管（φ150塩ビ管）
—	排水溝（VS300×300）
—	集水井（VS300×500）
—	排水管（φ300）
—	L型擁壁
—	重力式擁壁
—	境界コンクリート
—	地先境界アロウ
—	水道取付管（PPφ20）
—	新設水道管（φ75,50）
□	予定浄化槽
⊗	新設消火栓
●	電柱位置
□	公園
□	帰属道路

（仮称）神辺町湯野開発事業	
図面名	土地利用計画平面図
縮尺	1:500
図面番号	5
事業主	山脇産業 株式会社
設計	株式会社 ドラード
設計者	岸 本 正 泰

※ 計画変更がある場合は事前に協議書を提出すること