



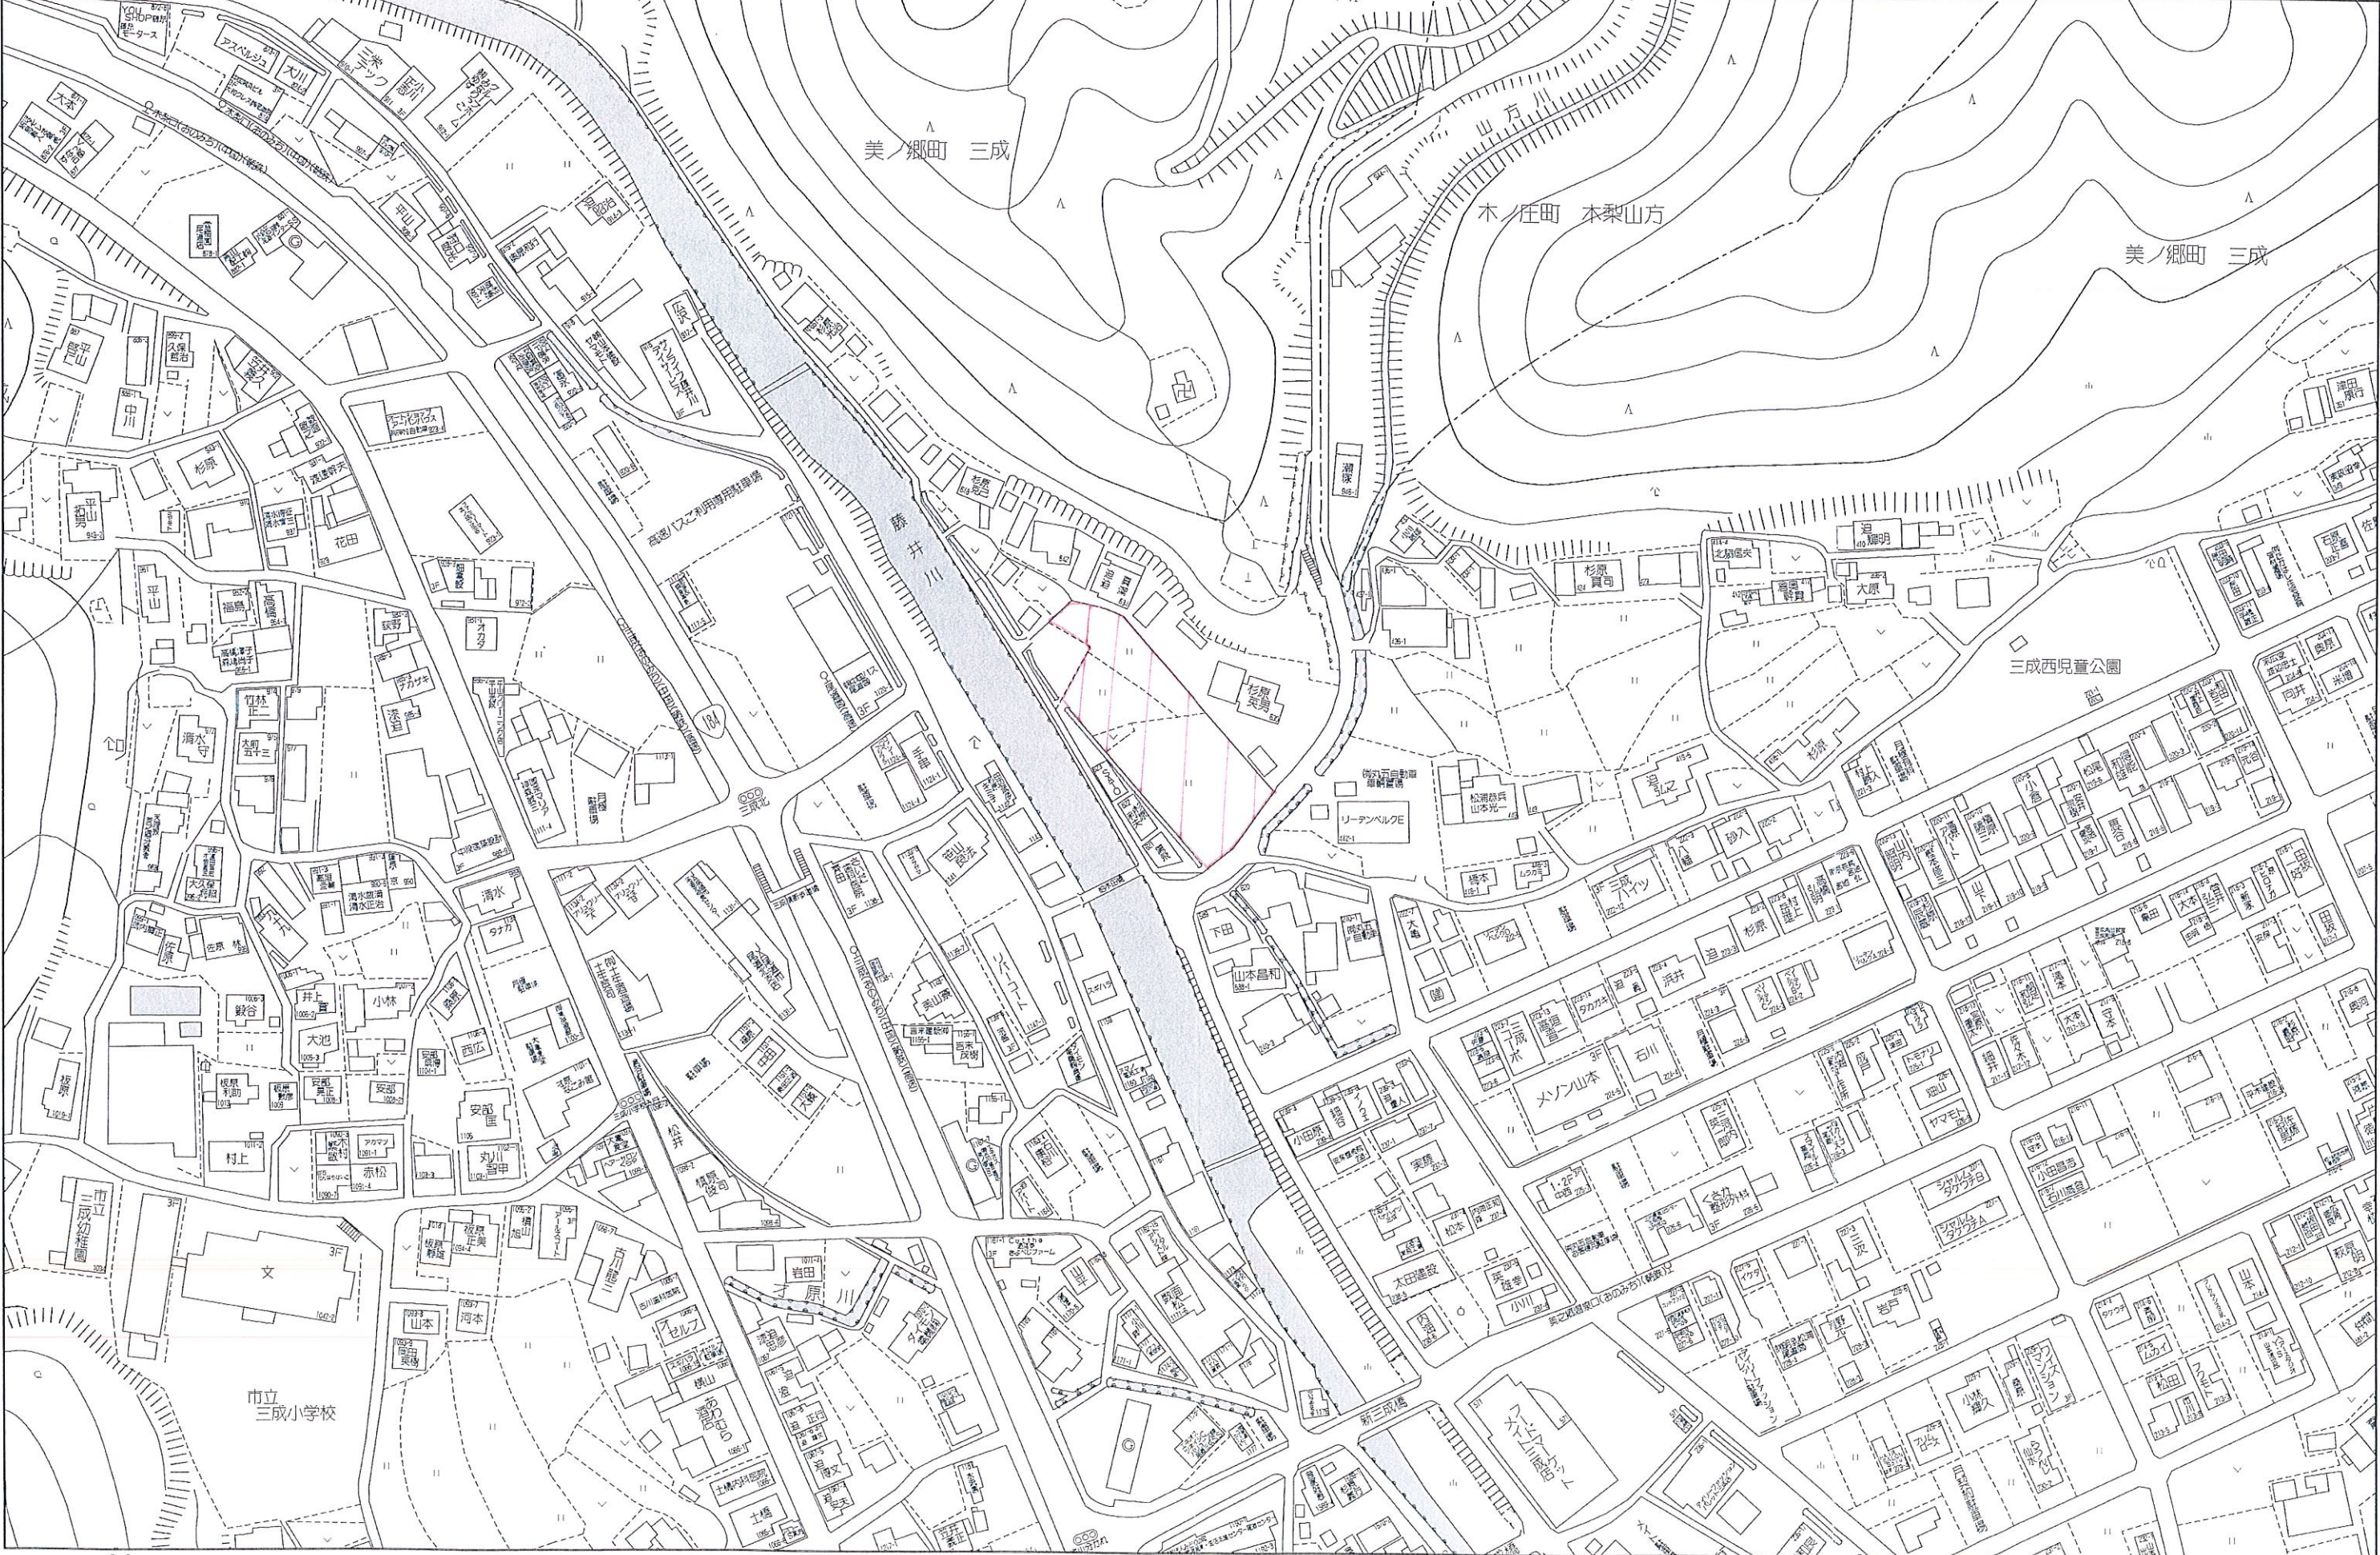

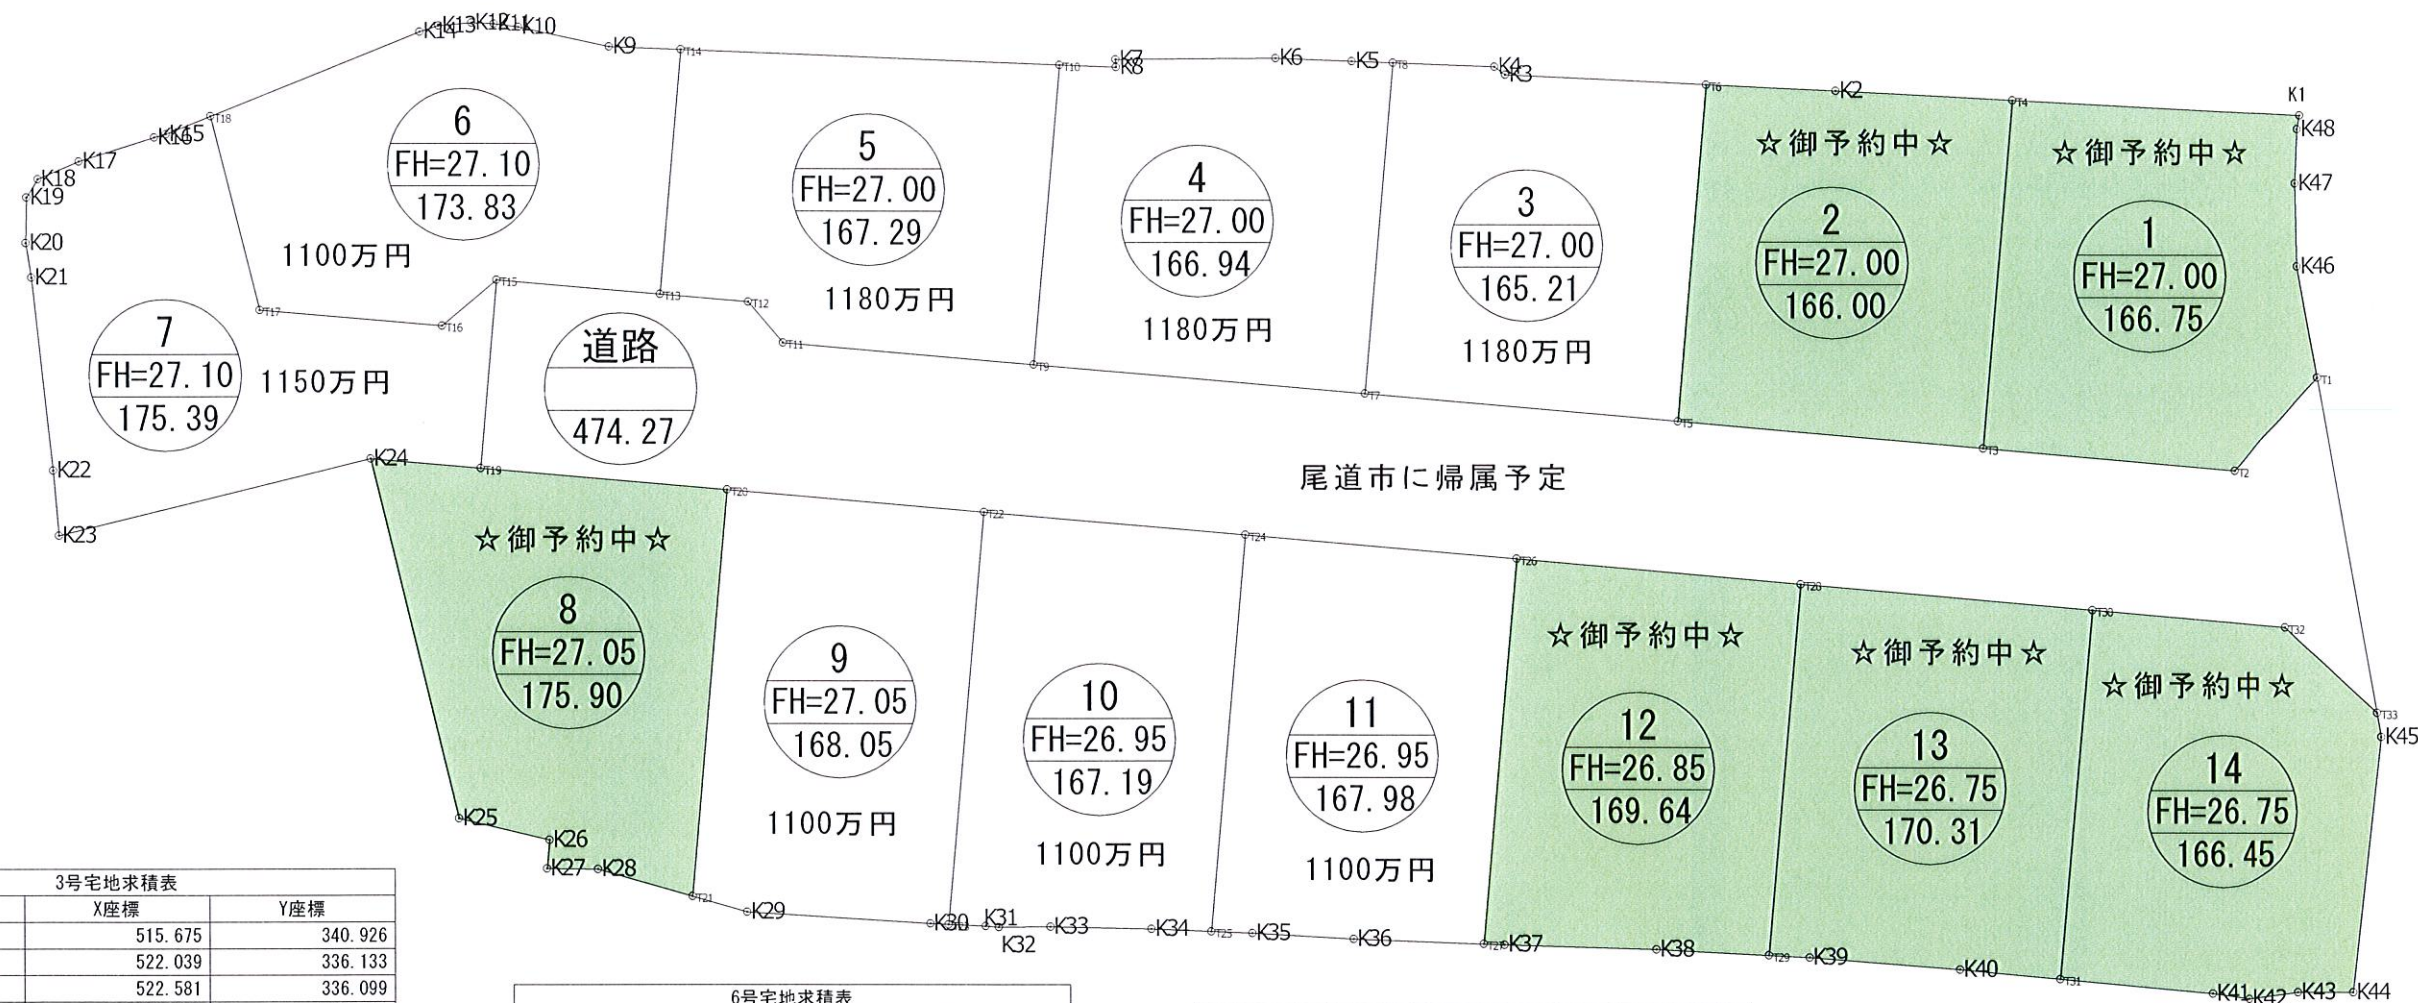

3号宅地求積表		
点 名	X座標	Y座標
T6	515.675	340.926
K3	522.039	336.133
K4	522.581	336.099
T8	525.788	333.644
T7	518.296	322.806
T5	508.046	329.891
面積	165.21m2	

4号宅地求積表		
点 名	X座標	Y座標
T8	525.788	333.644
K5	527.084	332.651
K6	529.489	330.816
K7	534.328	326.729
K8	534.128	326.502
T10	535.910	325.143
T9	529.121	315.322
T7	518.296	322.806
面積	166.94m2	

5号宅地求積表		
点 名	X座標	Y座標
T10	535.910	325.143
T14	547.838	316.042
T13	542.302	308.034
T12	539.423	310.024
T11	537.336	309.643
T9	529.121	315.322
面積	167.29m2	

6号宅地求積表		
点 名	X座標	Y座標
T14	547.838	316.042
K9	550.092	314.323
K10	553.357	312.633
K11	554.172	312.115
K12	554.883	311.577
K13	555.818	310.653
K14	556.250	309.991
T18	560.501	302.131
T17	554.116	297.435
T16	548.153	301.558
T15	547.646	304.334
T13	542.302	308.034
面積	173.83m2	

9号宅地求積表		
点 名	X座標	Y座標
T21	526.129	290.440
K29	524.063	291.346
K30	518.189	295.622
T23	517.611	296.055
T22	526.933	309.540
T20	535.324	303.740
面積	168.05m2	


7号宅地求積表		
点 名	X座標	Y座標
T18	560.501	302.131
K15	561.403	300.464
K16	561.674	300.072
K17	563.359	297.436
K18	564.181	295.846
K19	564.067	294.994
K20	562.942	293.586
K21	561.903	292.662
K22	556.358	287.316
K23	554.553	285.464
K24	546.996	295.671
T19	543.384	298.168
T15	547.646	304.334
T16	548.153	301.558
T17	554.116	297.435
面積	175.39m2	

11号宅地求積表		
点 名	X座標	Y座標
T25	509.413	302.484
K35	508.117	303.470
K36	504.884	305.859
T27	500.788	309.000
T26	509.495	321.596
T24	518.378	315.454
面積	167.98m2	

10号宅地求積表		
点 名	X座標	Y座標
T23	517.611	296.055
K31	516.431	296.939
K32	515.994	297.252
K33	514.444	298.556
K34	511.309	301.042
T25	509.413	302.484
T24	518.378	315.454
T22	526.933	309.540
面積	167.19m2	

(仮称)美ノ郷町三成開発事業	
図面名	丈量図-2
縮尺	1:300
図面番号	16-2
事業主	山脇産業 株式会社
設計	株式会社 ドラード
設計者	岸 本 正 豪

凡 例			
記 号	名 称	記 号	名 称
	開発区域境界		水道取付管 (PPφ20)
	予定建築物(戸建専用住宅)		新設水道管 (φ50)
	宅内樹 (350×350)		既設水道管 (φ75)
	取付管 (φ150塩ビ管)		既設水道管 (φ200)
	排水溝 (VS300×300)		予定浄化槽
	集水樹 (VS300×500)		開発道路
	重圧管 (φ250)		電柱位置
	U型側溝 (300×300)		L型擁壁
			境界コンクリート

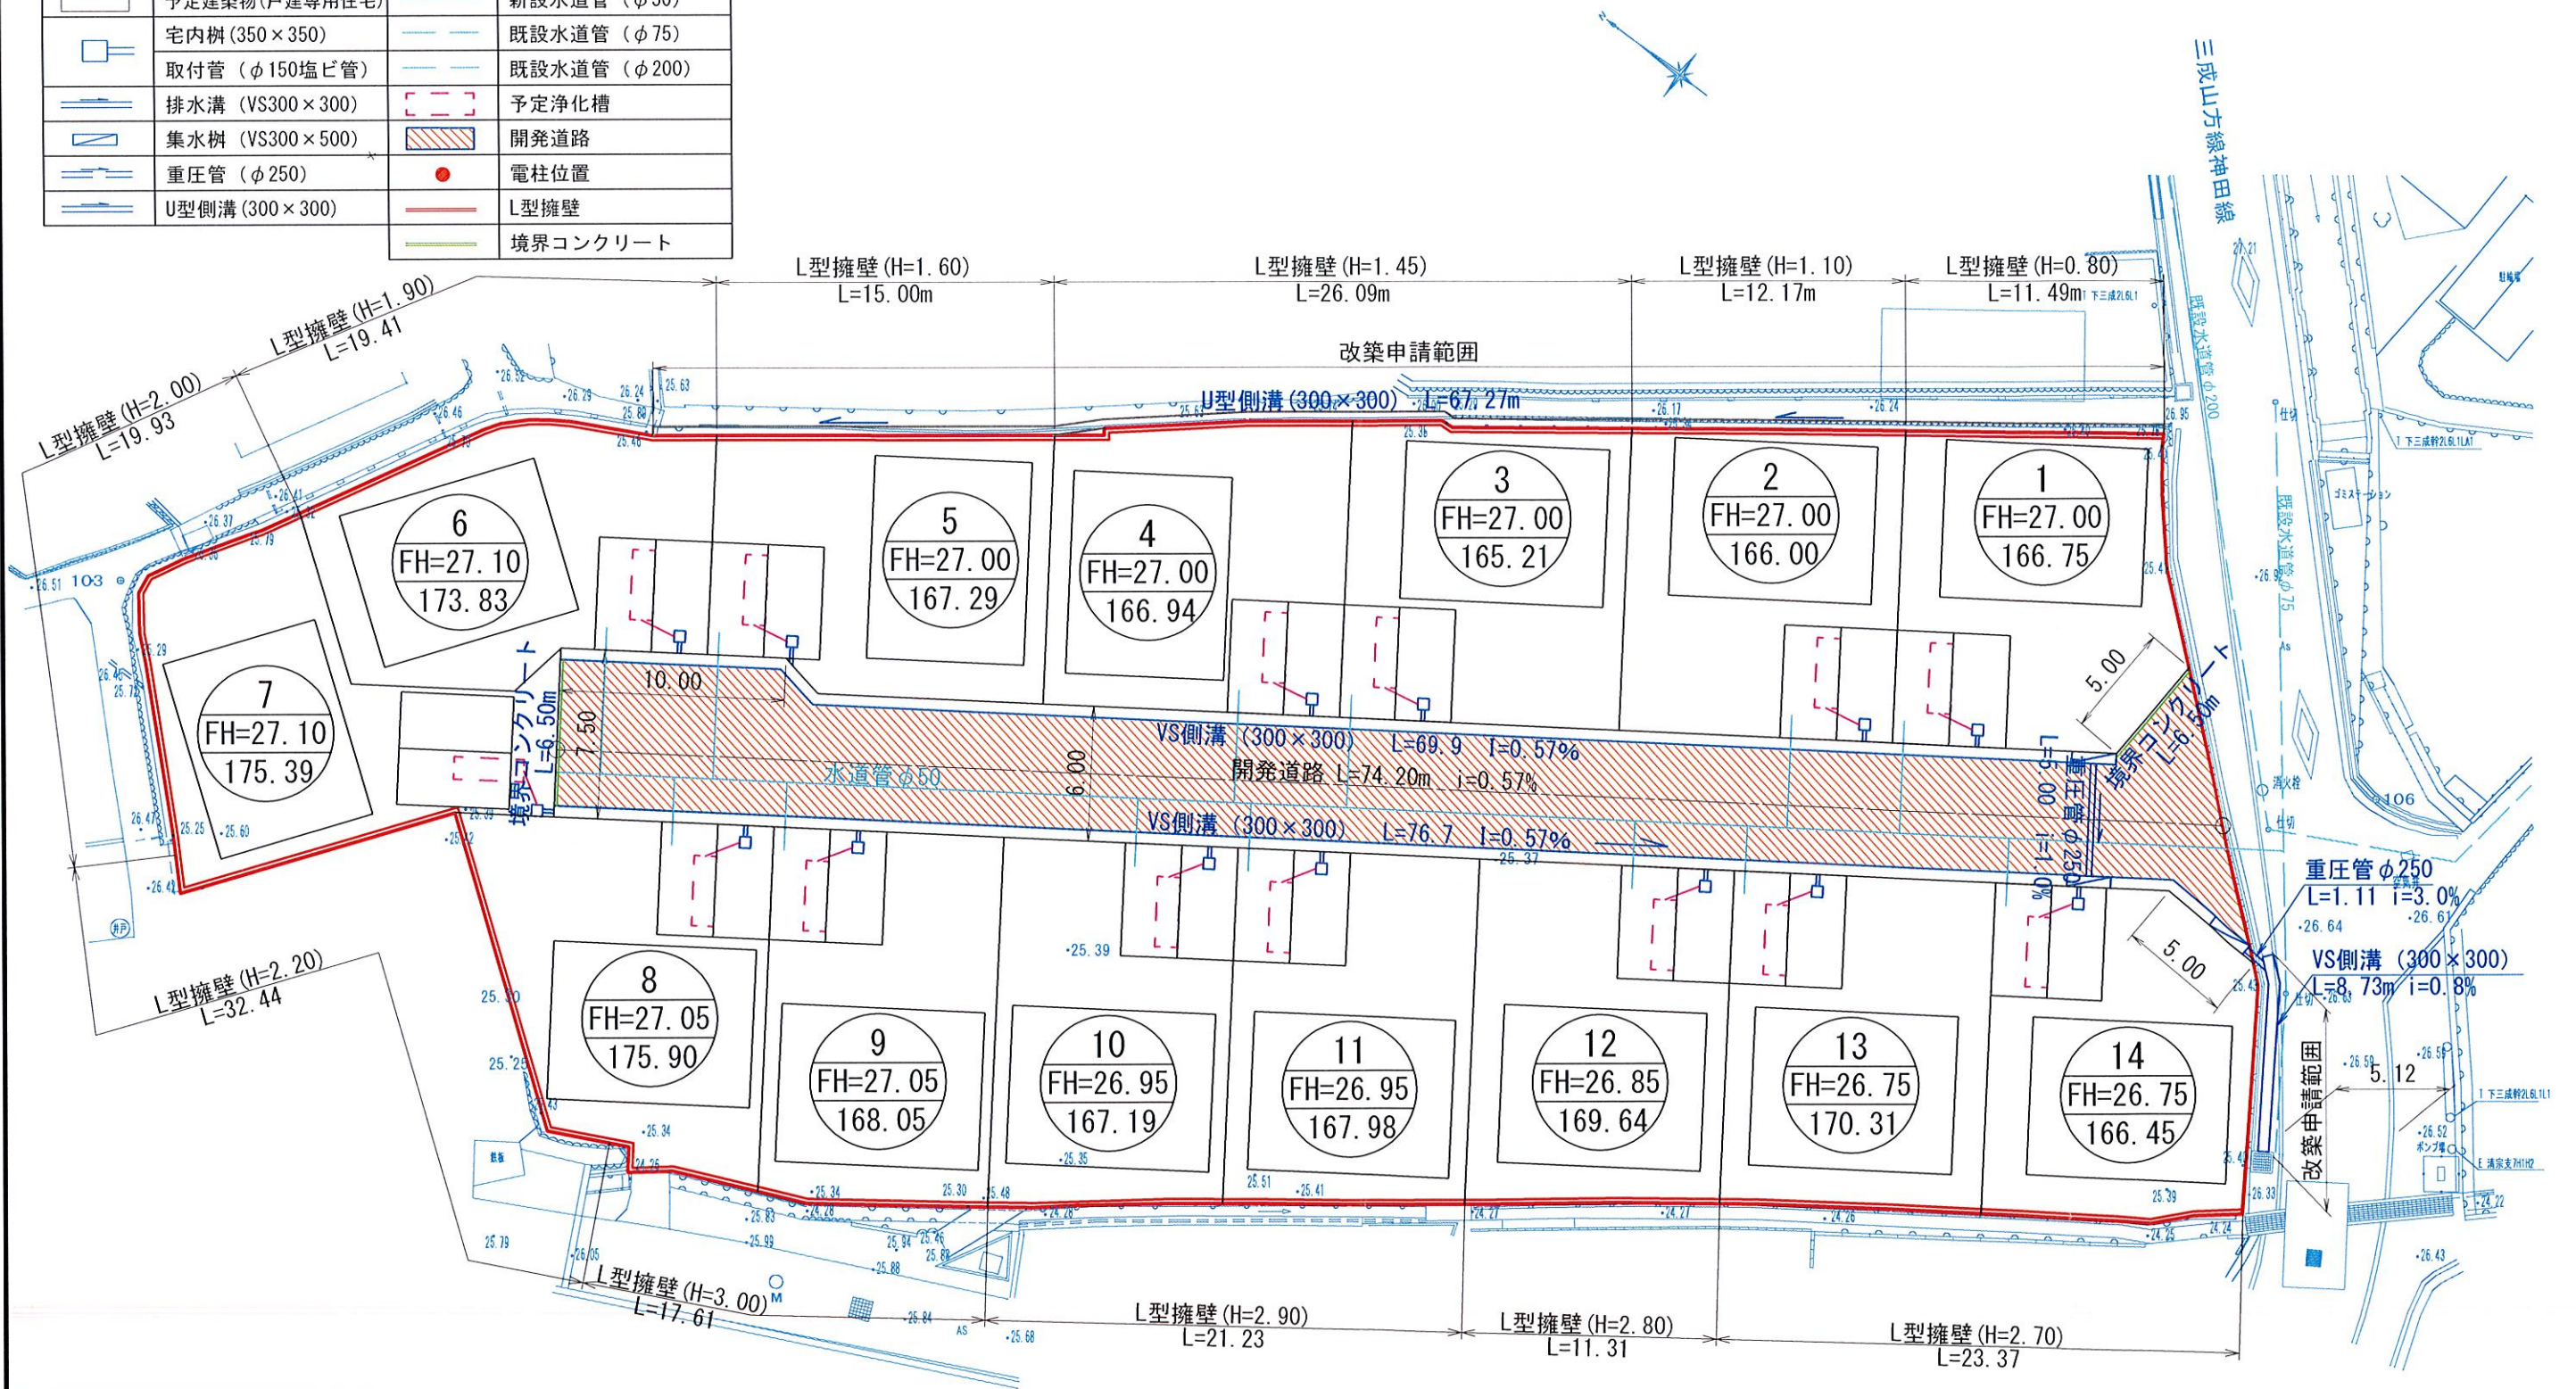

(仮称) 美ノ郷町三成開発事業	
図 面 名	土地利用計画図
縮 尺	1:300
図面番号	5
事 業 主	山脇産業 株式会社
設 計	株式会社 ドラード
設 計 者	岸 本 正 豪

尾道市美ノ郷町三成14区画

区画番号	面積（㎡）	坪数	価格(万円)	坪単価（万円）
①	☆御予約中☆			
②	☆御予約中☆			
③	165.21	49.98	1,180	23.61
④	166.94	50.50	1,180	23.37
⑤	167.29	50.61	1,180	23.32
⑥	173.83	52.58	1,100	20.92
⑦	175.39	53.06	1,150	21.68
⑧	☆御予約中☆			
⑨	168.05	50.84	1,100	21.64
⑩	167.19	50.57	1,100	21.75
⑪	167.98	50.81	1,100	21.65
⑫	☆御予約中☆			
⑬	☆御予約中☆			
⑭	☆御予約中☆			

※面積は確定ではありません。
※売買代金とは別途給排水工事負担金が必要です。（1区画あたり¥220,000）

福山市松永町四丁目16番45－1号
山協産業株式会社
TEL 084－939－5542