

## 尾道市西則末4区画

| 区画番号 | 面積 (㎡) | 坪数    | 坪単価 (万円) | 価格(万円) |
|------|--------|-------|----------|--------|
| ①    | 168.92 | 51.10 | 25.44    | 1,300  |
| ②    | 167.74 | 50.74 | 27.59    | 1,400  |
| ③    | 172.6  | 52.21 | 27.77    | 1,450  |
| ④    | 175.8  | 53.18 | 27.27    | 1,450  |

※売買代金とは別途給排水工事負担金が必要です。(1区画あたり¥220,000)



◊土地活用と建設で社会に貢献する。


総合建設業

山脇産業株式会社

広島県福山市松永町 4-16-45-1☎


TEL : 084-939-5542☎

FAX : 084-939-5543☎

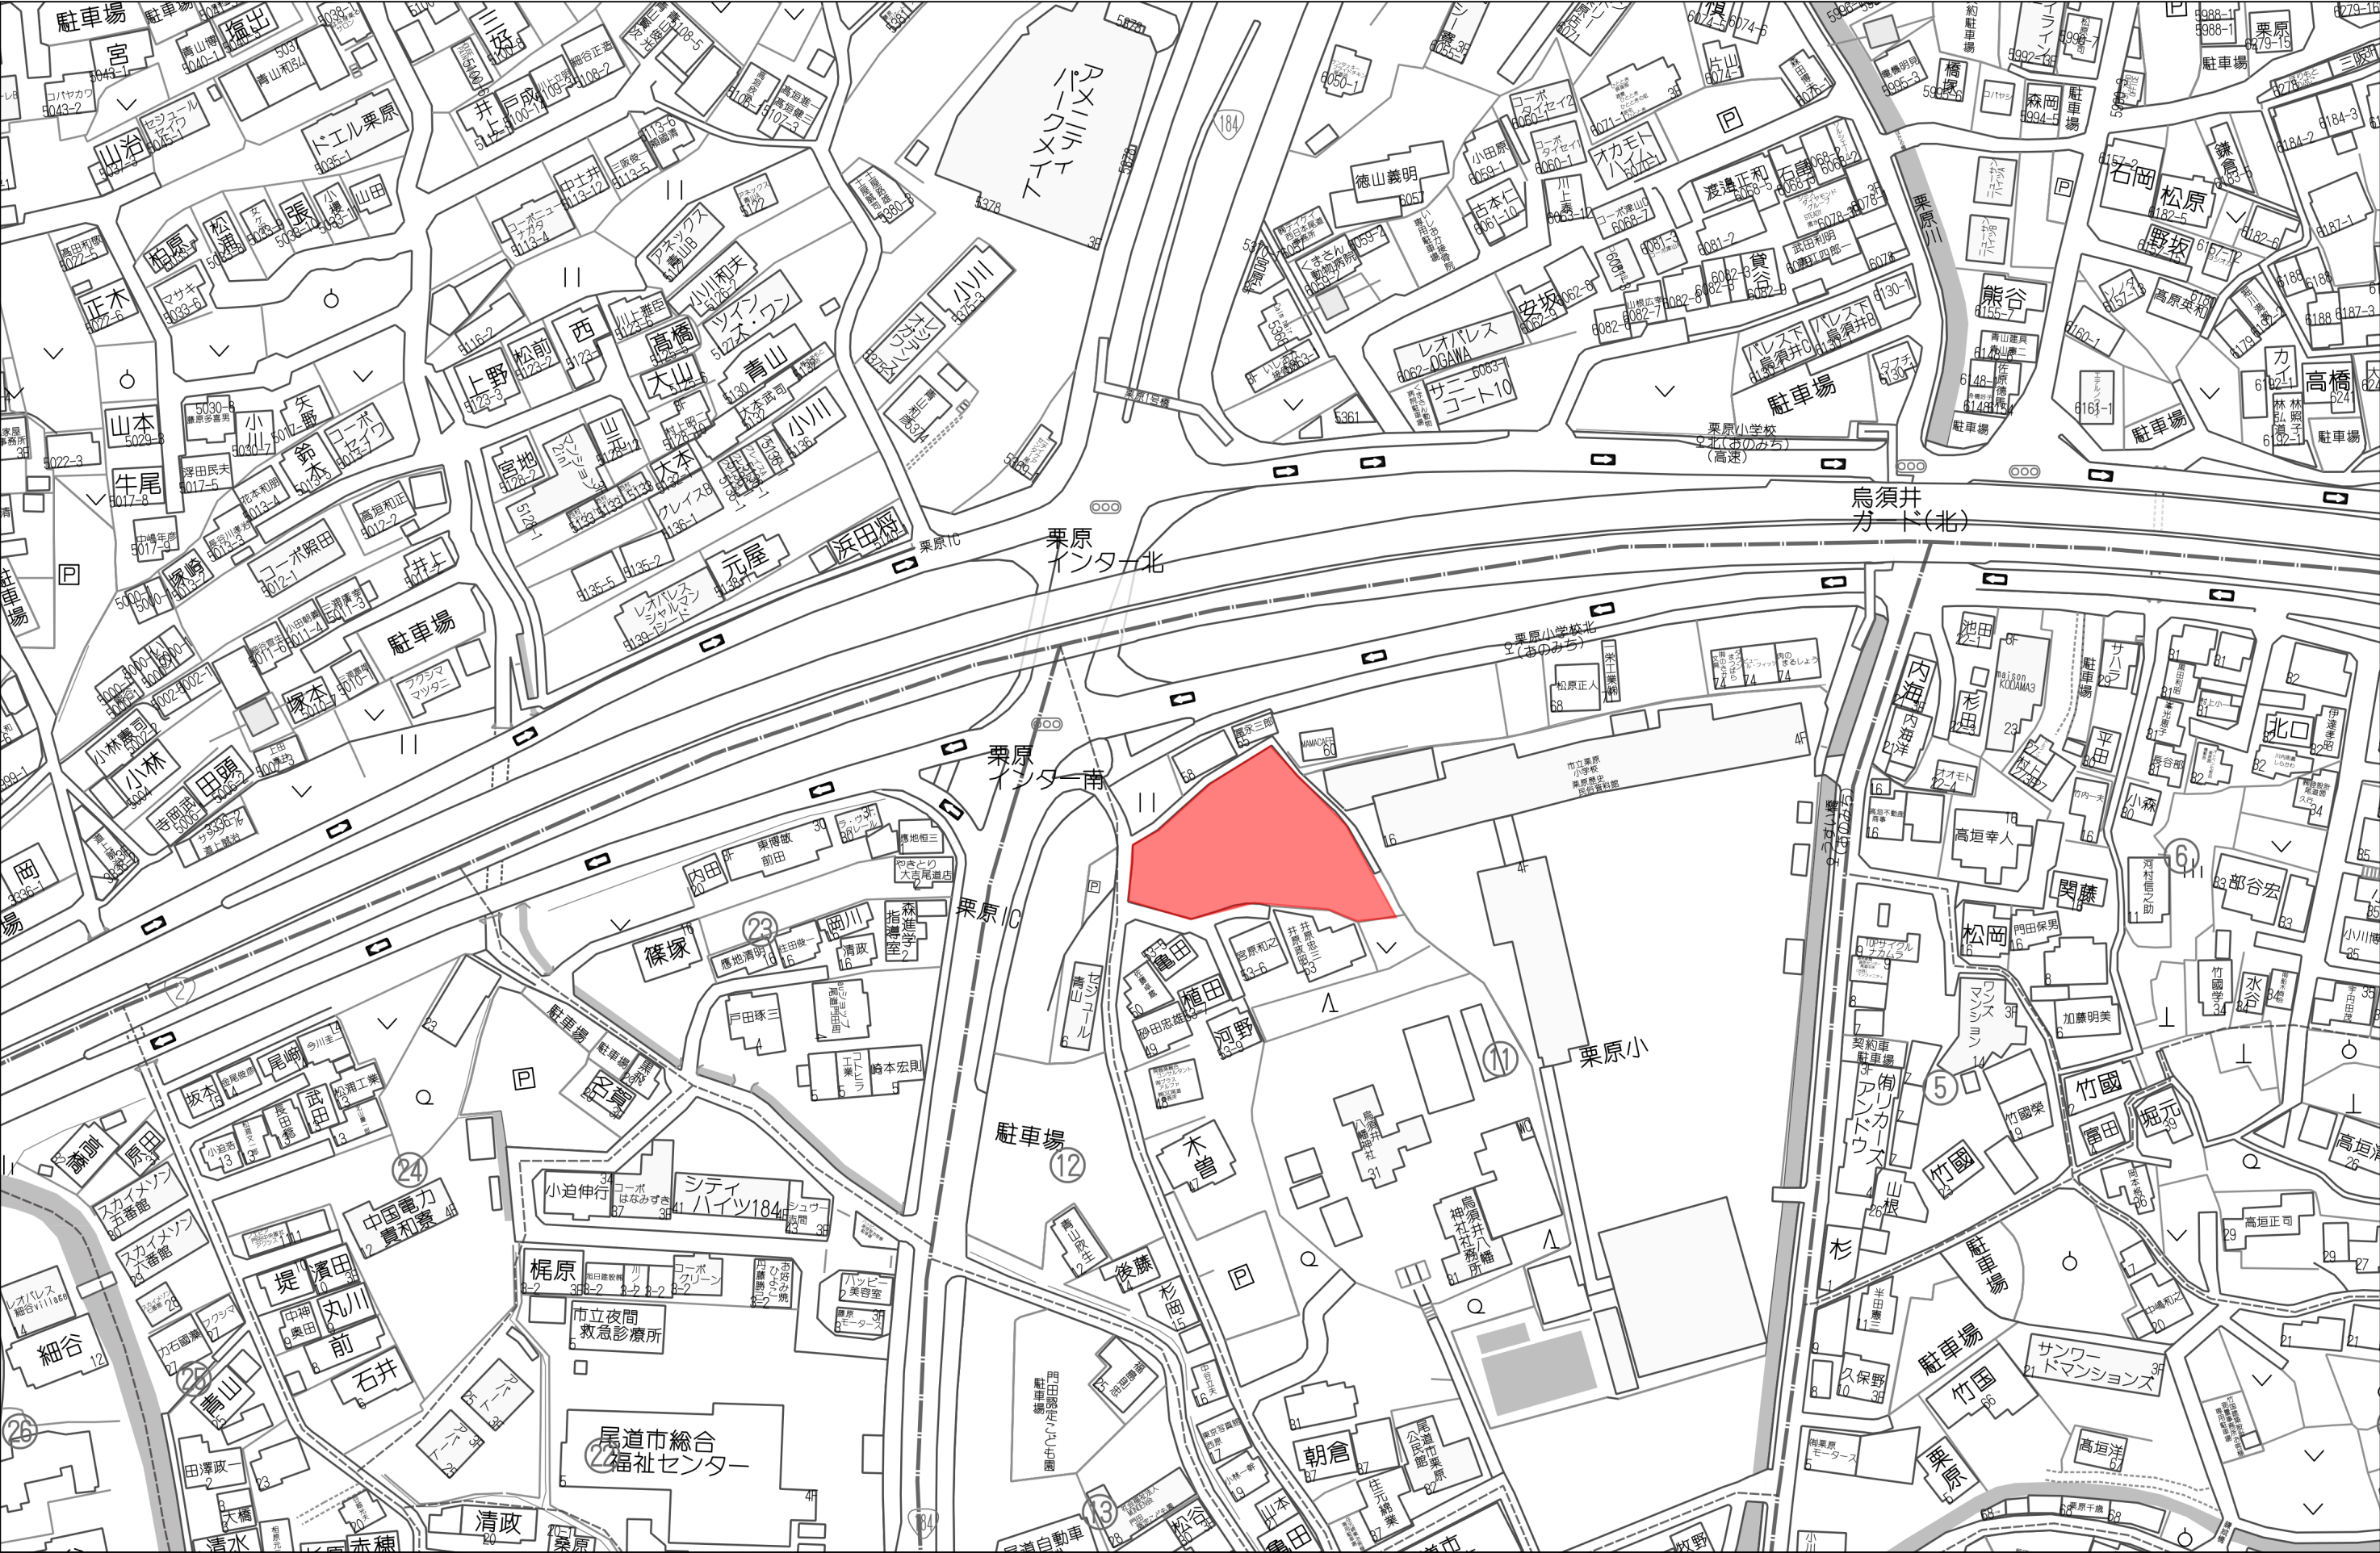

尾道市都市計画図(参考図)

1/2500

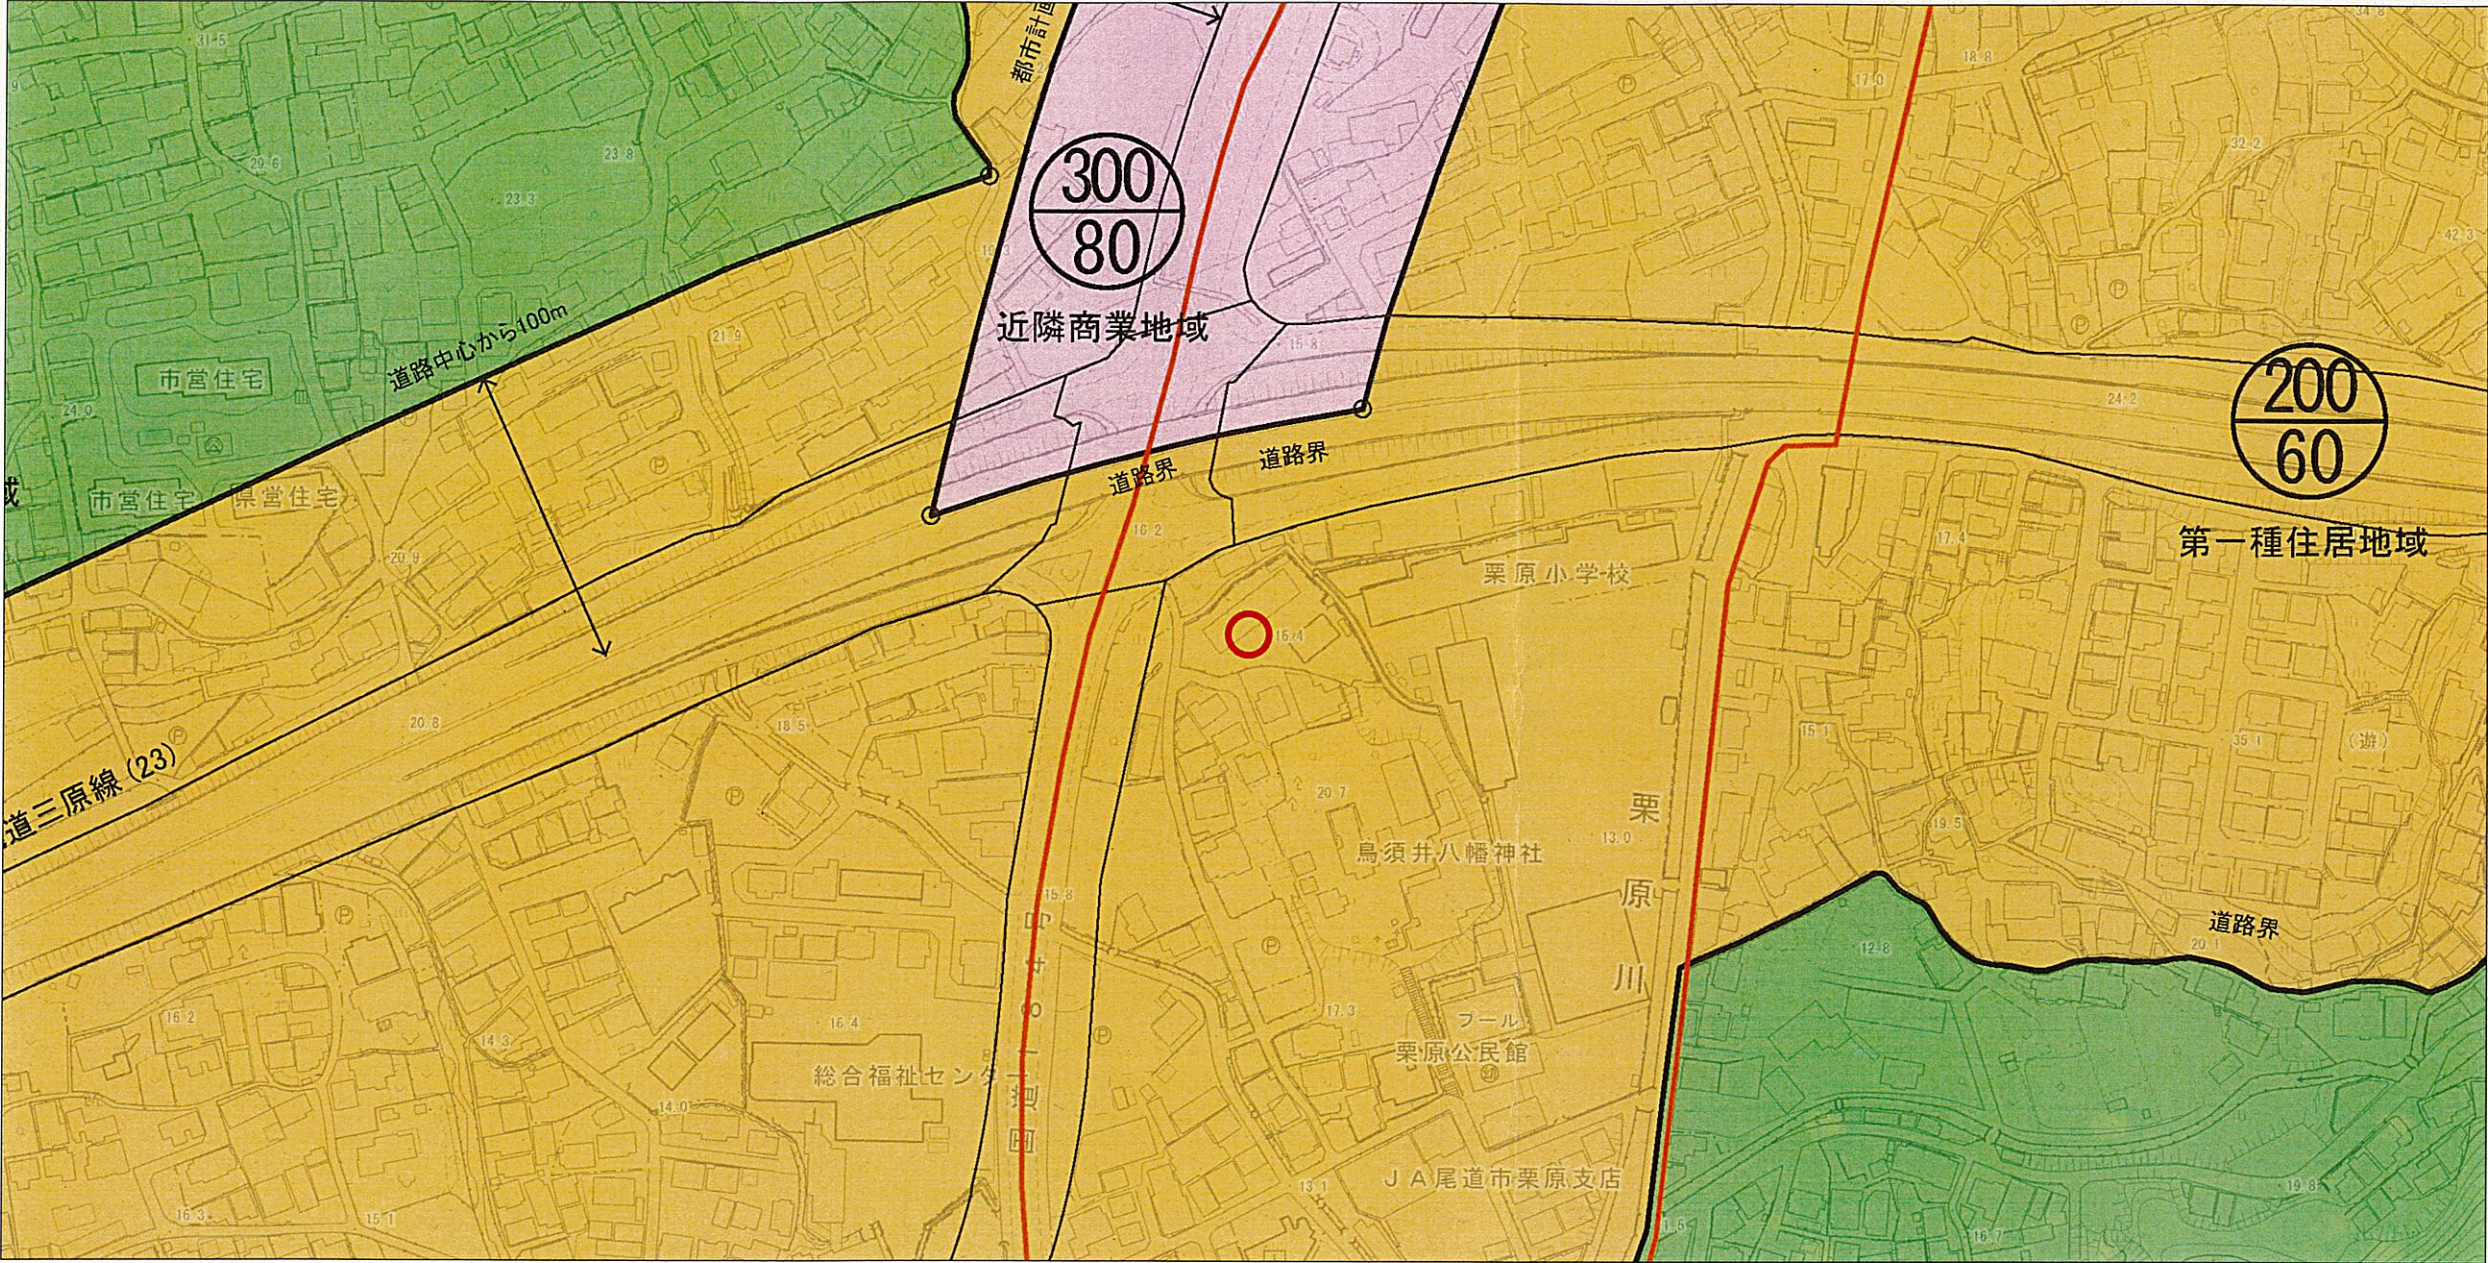


(注 意)

- ・ 規制内容の欄は、地図中心の赤丸位置の都市計画法及び同法に関する法規制内容を表示しています。
- ・ 表示に利用している地図は土地の境界を示すものではありません。
- ・ 本図の利用によって発生する直接又は間接の損失、損害及び障害等について、尾道市は一切責任を負いません。ご利用者自身の責任と判断で利用ください。
- ・ 本図はすべての都市計画の内容を表示しておりません。権利や義務の発生するもの、取引の資料とするものなど、重要な事項の確認には利用できません。

| 都市計画法及び関係する法規制内容 |           |          |           |                |             |
|------------------|-----------|----------|-----------|----------------|-------------|
|                  | 地図中心の赤丸位置 |          | 地図中心の赤丸位置 |                | 地図中心の赤丸位置   |
| 都市計画区域           | 備後圏都市計画区域 | 準防火地域    | —         | ごみ焼却場          | —           |
| 区域区分             | 市街化区域     | 臨港地区     | —         | ごみ処理場          | —           |
| 用途地域             | 第一種住居地域   | 都市計画道路   | —         | 火葬場            | —           |
| 建ぺい率             | 60%       | 〔整備・未整備〕 | —         | 土地区画整理事業       | —           |
| 容積率              | 200%      | 駐車場      | —         | 市街地再開発事業       | —           |
| 絶対高さ制限           | 0m        | 公園       | —         | 地区計画           | —           |
| 高度利用地区           | —         | 緑地       | —         | 景観計画区域         | その他区域       |
| 景観地区             | —         | 墓園       | —         | 屋外広告物条例        | その他区域       |
| 〔地区区分〕           | —         | 公共下水道    | 尾道市公共下水道  | 宅地造成及び特定盛土等規制法 | 宅地造成等工事規制区域 |
| 〔高さ制限〕           | —         | 下水道処理場   | —         | 建築基準法22条区域     | 22条区域       |
| 〔ゾーン区分〕          | —         | 汚物処理場    | —         | 建築協定地区         | —           |

| 凡 例 |               |
|-----|---------------|
|     | 行政区域界         |
|     | 都市計画区域        |
|     | 市街化区域         |
|     | 第一種低層住居専用地域   |
|     | 第二種低層住居専用地域   |
|     | 第一種中高層住居専用地域  |
|     | 第二種中高層住居専用地域  |
|     | 第一種住居地域       |
|     | 第二種住居地域       |
|     | 準住居地域         |
|     | 近隣商業地域        |
|     | 商業地域          |
|     | 準工業地域         |
|     | 工業地域          |
|     | 工業専用地域        |
|     | 建ぺい率・容積率      |
|     | (下段) (上段)     |
|     | 高度利用地区        |
|     | 景観地区          |
|     | 準防火地域         |
|     | 臨港地区          |
|     | 都市計画道路        |
|     | 駐車場           |
|     | 公園            |
|     | 緑地            |
|     | 墓園            |
|     | 公共下水道         |
|     | 下水道処理場        |
|     | 下水道ポンプ場       |
|     | 汚物処理場         |
|     | ごみ焼却場         |
|     | ごみ処理場         |
|     | 火葬場           |
|     | 土地区画整理事業      |
|     | 市街地再開発事業      |
|     | 地区計画          |
|     | 景観計画区域        |
|     | 景観計画区域(重点地区)  |
|     | 屋外広告物条例       |
|     | 屋外広告物条例(景観地区) |
|     | 特定盛土等規制区域     |
|     | 建築基準法22条区域    |
|     | 建築協定地区        |


この参考図は、本市の都市計画を証明するものではありません。お調べの土地が用途地域等地域地区や都市施設等の境界付近にある場合は、まちづくり推進課職員にお問い合わせください。

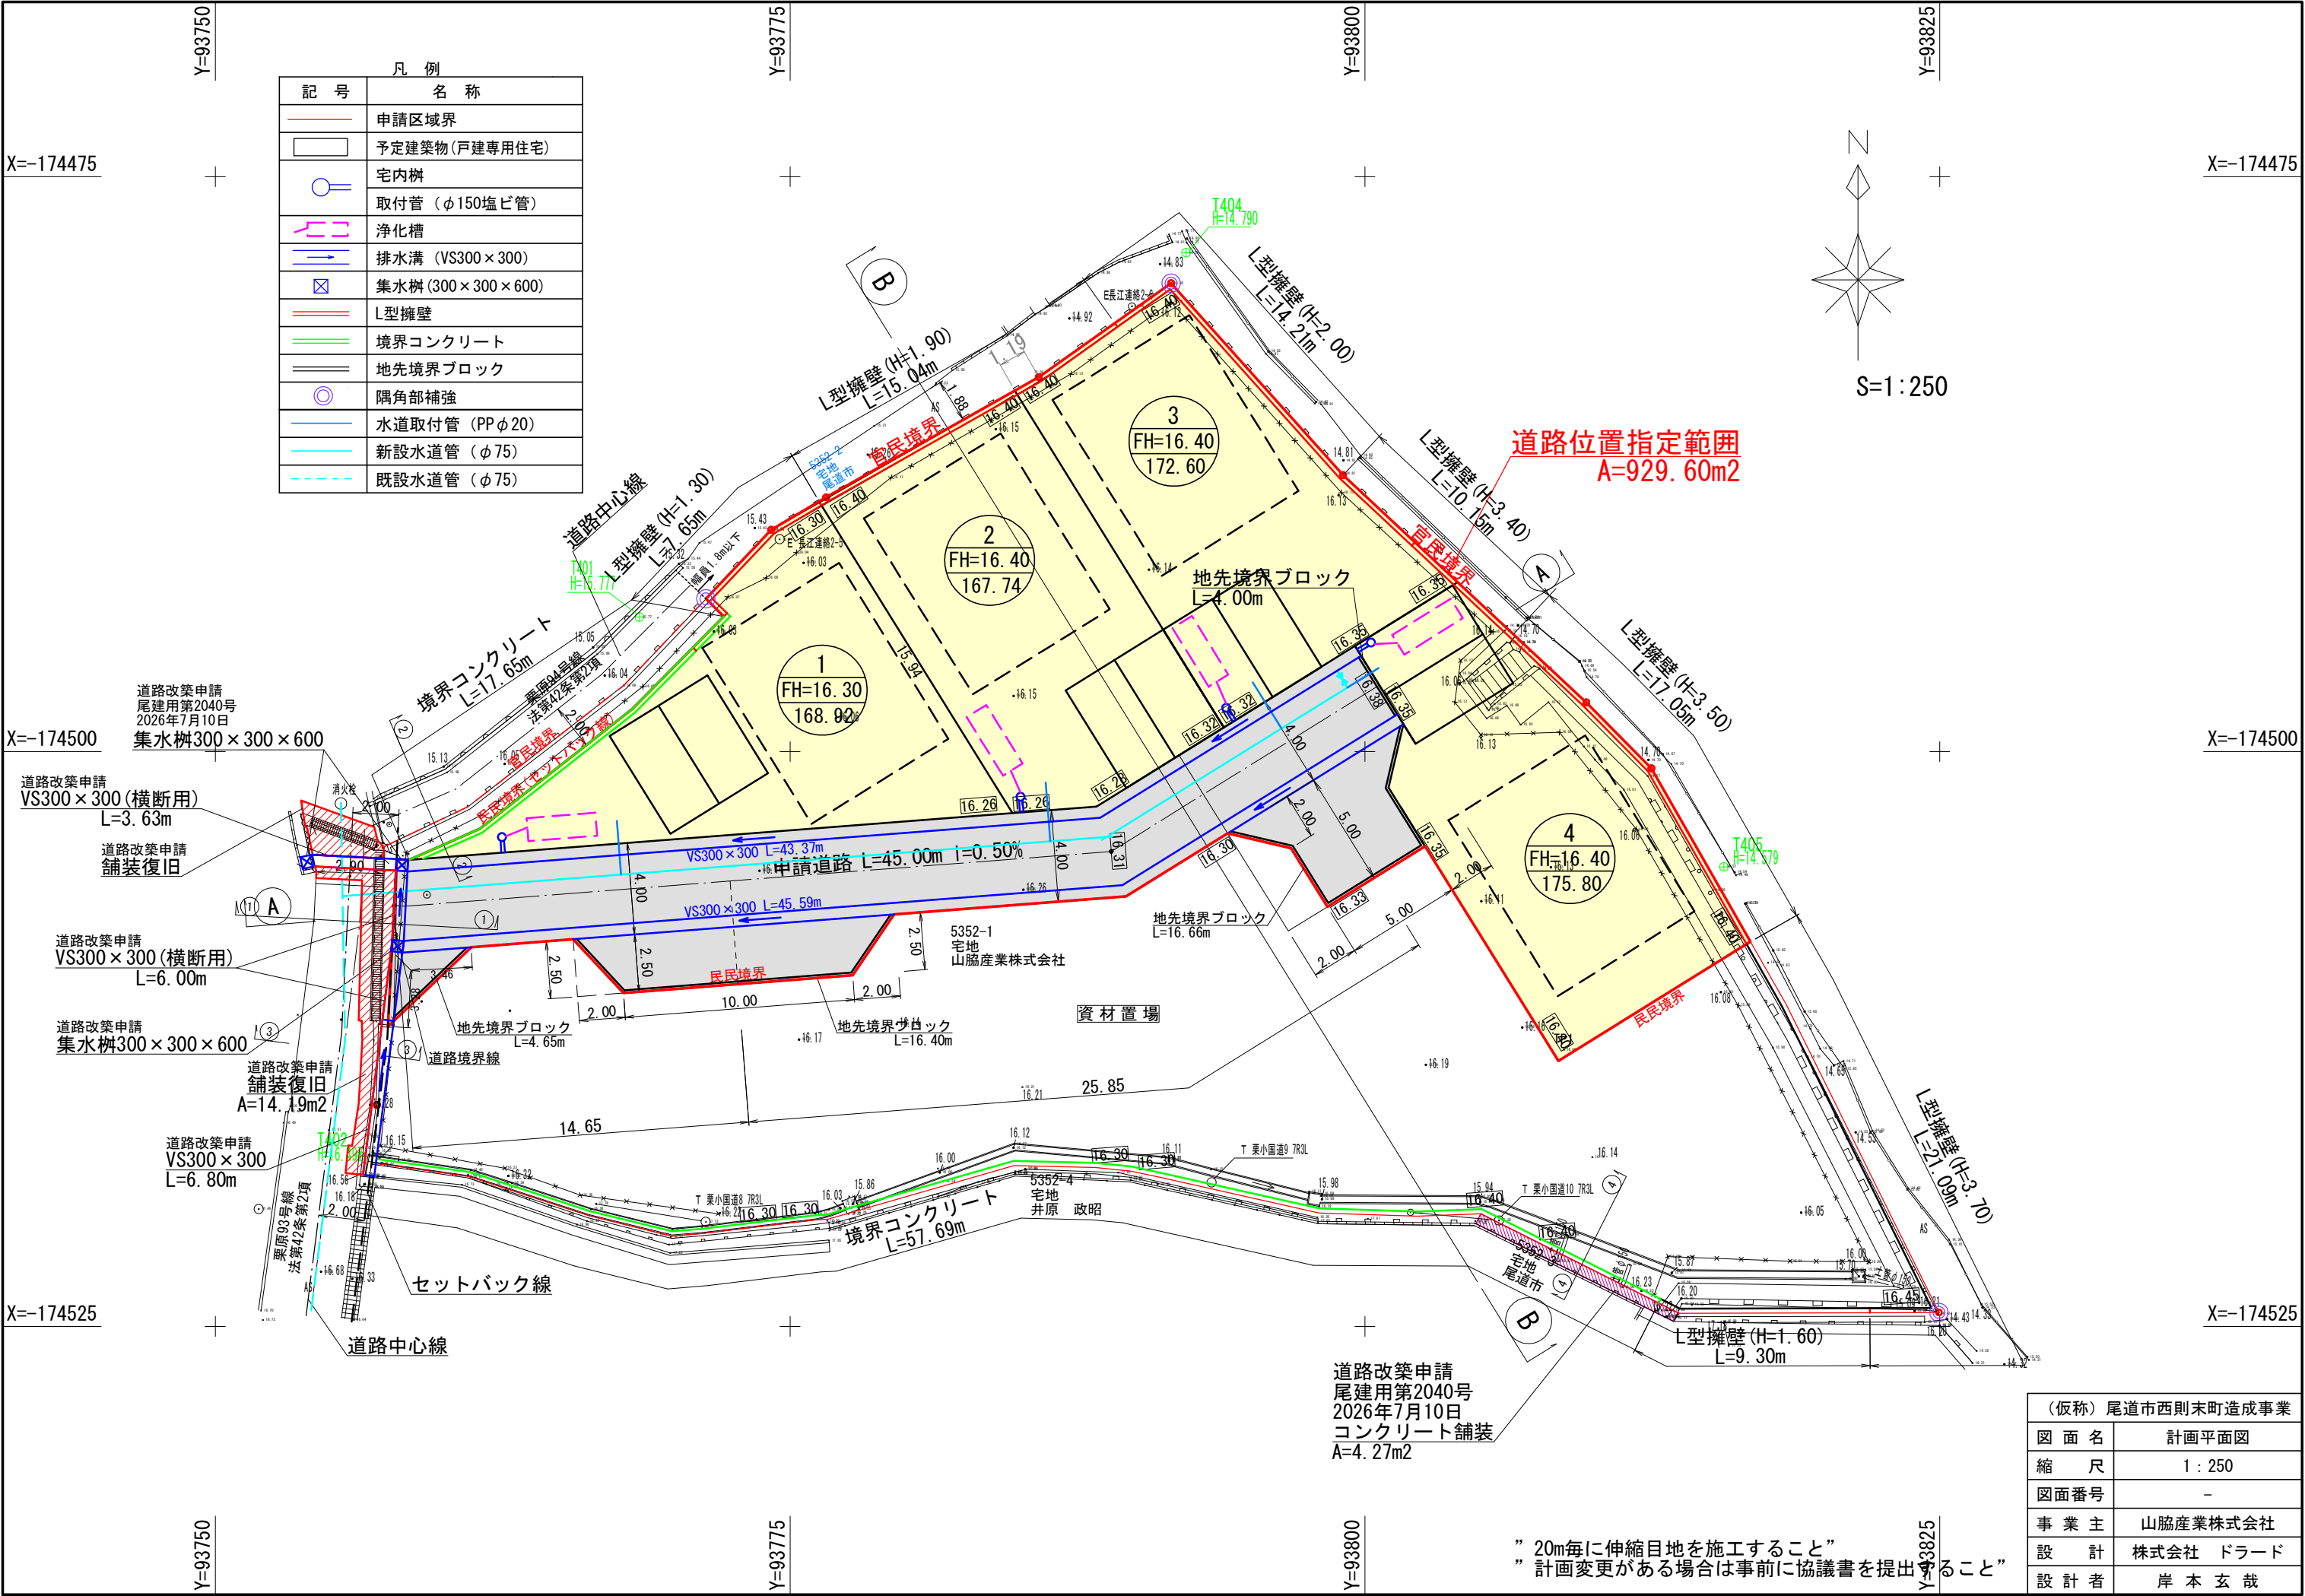


| 凡 例                                                                                              |                   |
|--------------------------------------------------------------------------------------------------|-------------------|
| 記 号                                                                                              | 名 称               |
| <span style="color:red">---</span>                                                               | 申請区域界             |
| <span style="border: 1px solid black; display: inline-block; width: 10px; height: 10px;"></span> | 予定建築物 (戸建専用住宅)    |
| <span style="color:blue">○</span>                                                                | 宅内樹               |
| <span style="color:blue">—○—</span>                                                              | 取付管 (φ150塩ビ管)     |
| <span style="color:blue">—</span>                                                                | 浄化槽               |
| <span style="color:blue">—</span>                                                                | 排水溝 (VS300×300)   |
| <span style="color:blue">⊠</span>                                                                | 集水樹 (300×300×600) |
| <span style="color:red">---</span>                                                               | L型擁壁              |
| <span style="color:green">---</span>                                                             | 境界コンクリート          |
| <span style="color:gray">---</span>                                                              | 地先境界ブロック          |
| <span style="color:blue">○</span>                                                                | 隅角部補強             |
| <span style="color:blue">---</span>                                                              | 水道取付管 (PPφ20)     |
| <span style="color:blue">---</span>                                                              | 新設水道管 (φ75)       |
| <span style="color:blue">---</span>                                                              | 既設水道管 (φ75)       |

|                  |           |
|------------------|-----------|
| (仮称) 尾道市西則末町造成事業 |           |
| 図 面 名            | 計画平面図     |
| 縮 尺              | 1 : 250   |
| 図面番号             | -         |
| 事 業 主            | 山脇産業株式会社  |
| 設 計              | 株式会社 ドラード |
| 設 計 者            | 岸 本 玄 哉   |

VS側溝 (300×300)  
縦断用 S=1:40

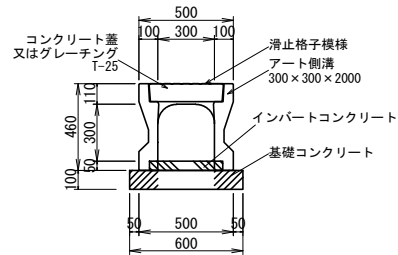


鉄筋コンクリート蓋  
車道用 S=1:20

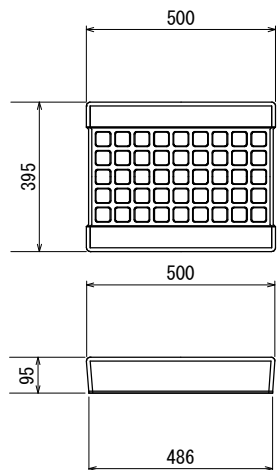

グレーチング蓋 (かさ上げタイプ)  
T-25 S=1:20


※1枚/4mグレーチング蓋を設置する。

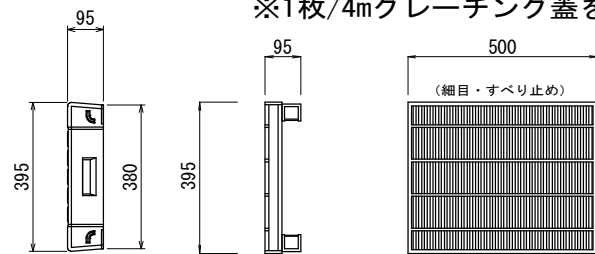



※駐車場部は標準用を使用する。

蓋はT-25のものを使用する。

宅地内排水枡  
S=1:20

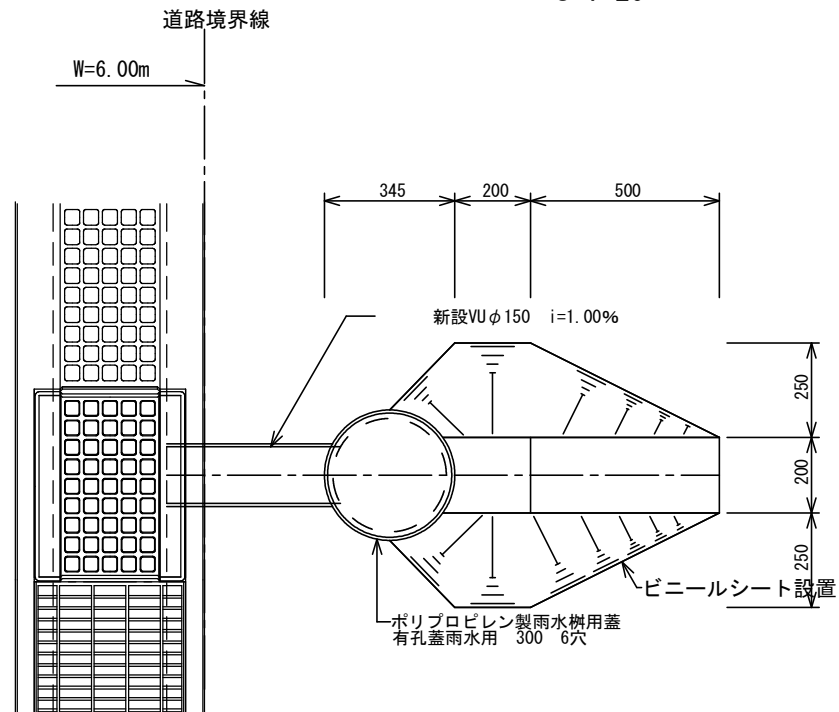

VS側溝 (300×300)  
横断用 S=1:20

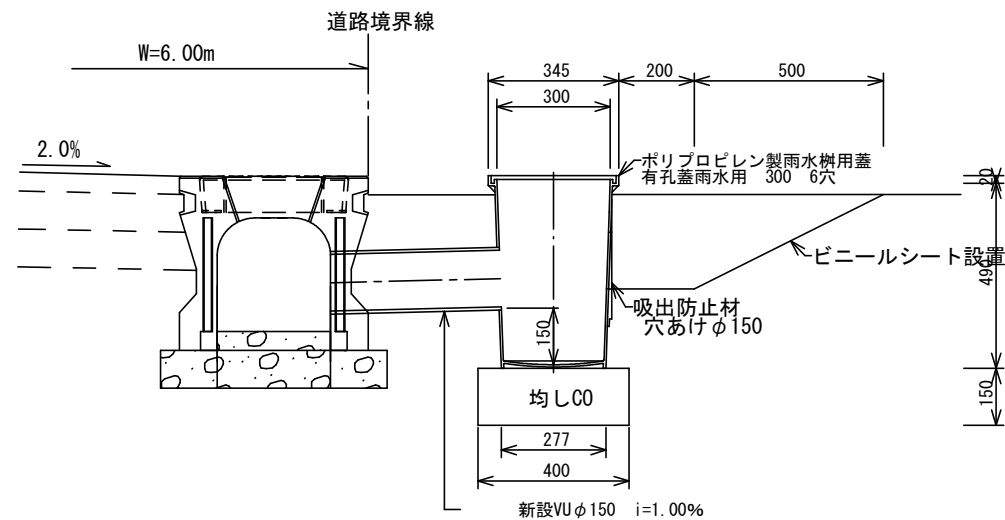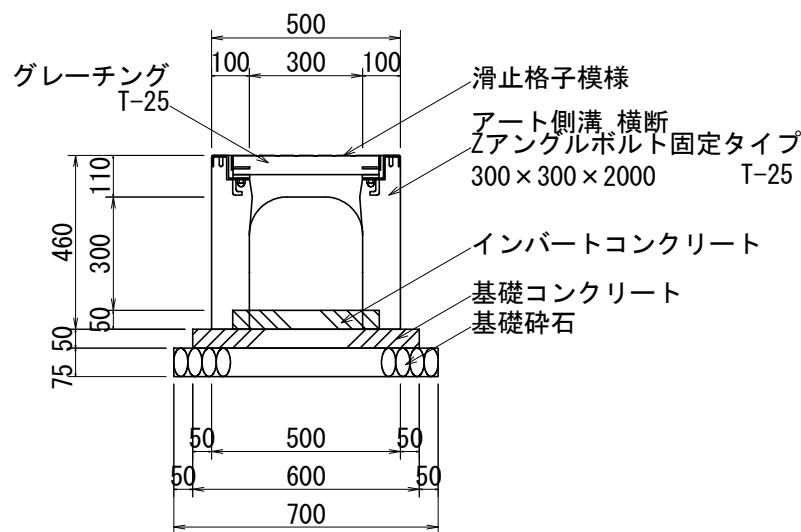


| (仮称)尾道市西則末町位置指定 |           |
|-----------------|-----------|
| 図面名             | 排水構造図     |
| 縮尺              | 図示        |
| 図面番号            | -         |
| 事業主             | 山協産業株式会社  |
| 設計              | 株式会社 ドラード |
| 設計者             | 岸本玄哉      |


” 計画変更がある場合は事前に協議書を提出すること”




S=1 : 100

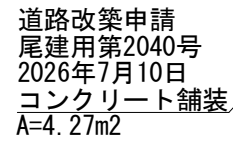

S=1 : 50

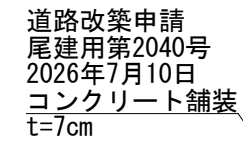


$S=1:100$

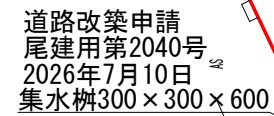

|                 |           |
|-----------------|-----------|
| (仮称)尾道市西則末町位置指定 |           |
| 図面名             | 詳細図2      |
| 縮尺              | 図示        |
| 図面番号            | -         |
| 事業主             | 山脇産業株式会社  |
| 設計              | 株式会社 ドラード |
| 設計者             | 岸 本 玄 哉   |

L 型 擁 壁

縮尺なし

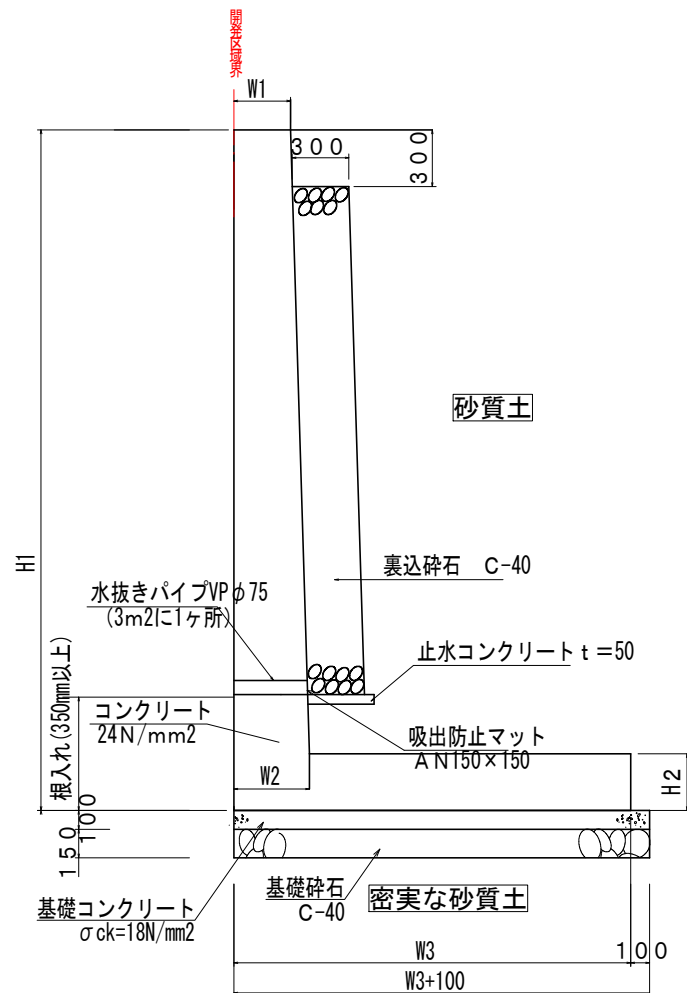


※根入れについては展開図参照

擁 壁 構 造 一 般 図

| H1   | H2  | W1  | W2  | W3   | 備考    |
|------|-----|-----|-----|------|-------|
| 1300 | 200 | 200 | 200 | 1200 | SD295 |
| 1600 | 250 | 200 | 250 | 1450 | SD295 |
| 1900 | 250 | 200 | 250 | 1700 | SD295 |
| 2000 | 250 | 200 | 250 | 1800 | SD295 |
| 3400 | 350 | 300 | 350 | 3000 | SD345 |
| 3500 | 350 | 300 | 350 | 3100 | SD345 |
| 3700 | 400 | 300 | 400 | 3250 | SD345 |

隅角部の補強方法

縮尺なし

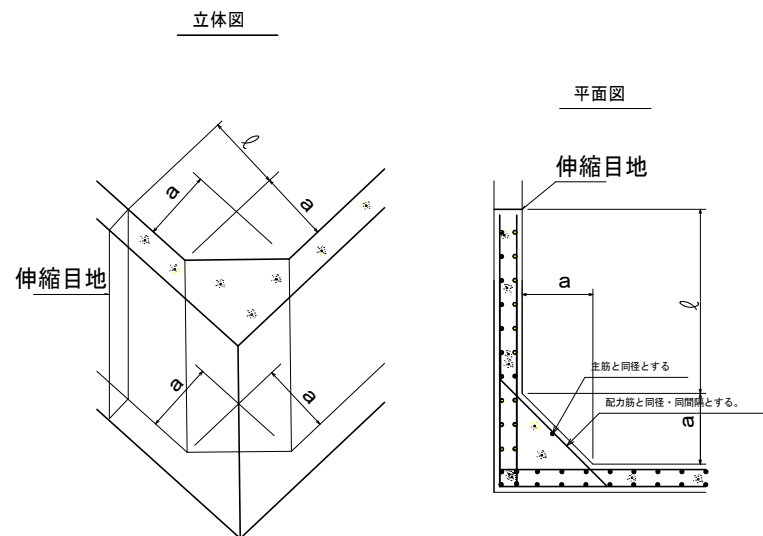


| 擁壁H   | a   |
|-------|-----|
| 3.0以下 | 500 |
| 3.0越え | 600 |

ℓ は、2000以上で擁壁の高さ程度とする。  
定着長 40D=520


境界コンクリート

S=1:30

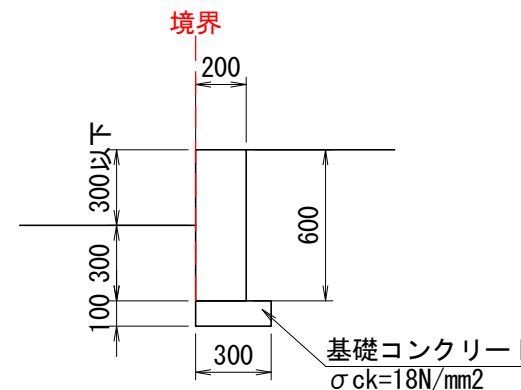

擁壁展開図1

V=1:50 H=1:500

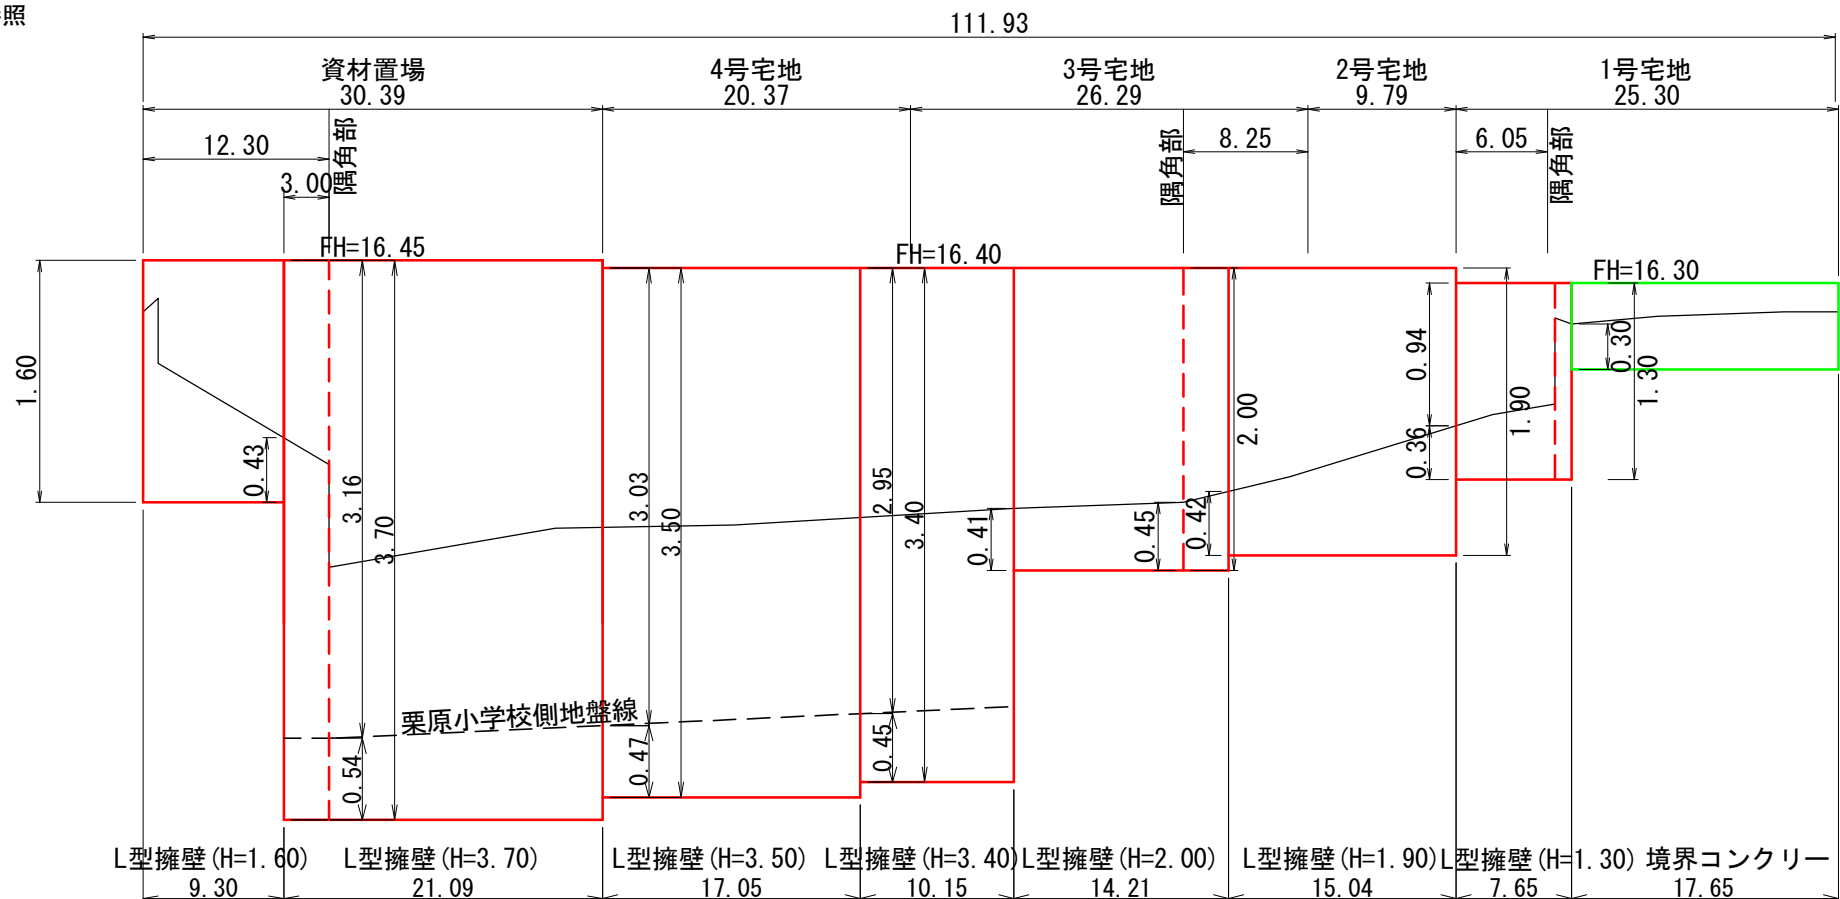

DL=14.00


” 20m毎に伸縮目地を施工すること”  
” 計画変更がある場合は事前に協議書を提出すること”

|                  |           |
|------------------|-----------|
| (仮称) 尾道市西則末町造成事業 |           |
| 図 面 名            | 擁壁構造図     |
| 縮 尺              | 図示        |
| 図面番号             | -         |
| 事 業 主            | 山脇産業 株式会社 |
| 設 計              | 株式会社 ドラード |
| 設 計 者            | 岸 本 玄 哉   |


擁壁配筋図 (H = 1.30m)

配筋断面図・  
S = 1 : 30


断面図

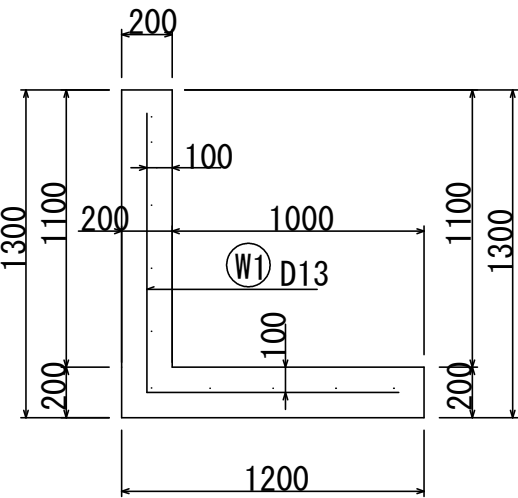


底版上面図  
2 - 2

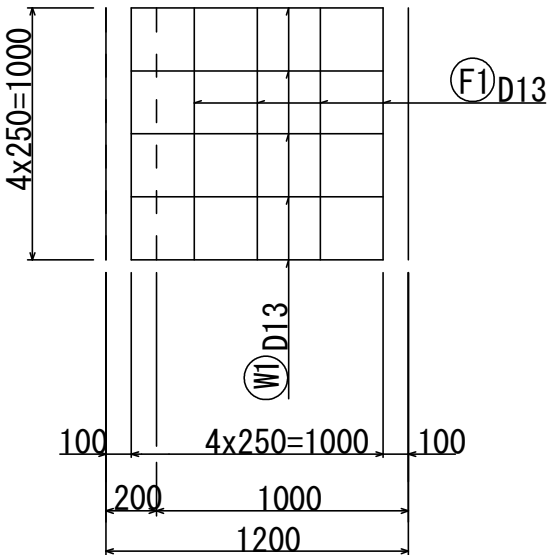


背面図  
1 - 1

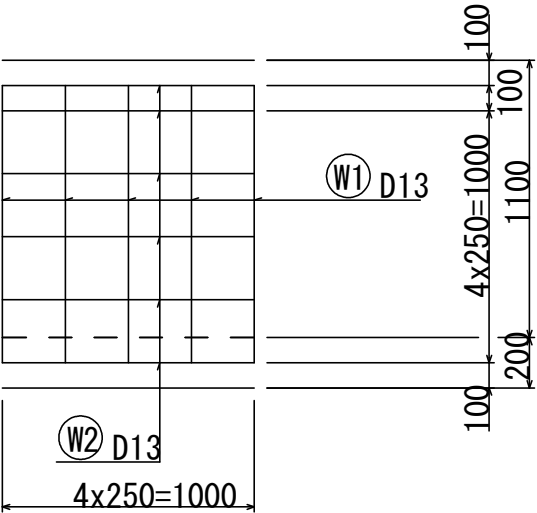


断面位置図・  
S = 1 : 30

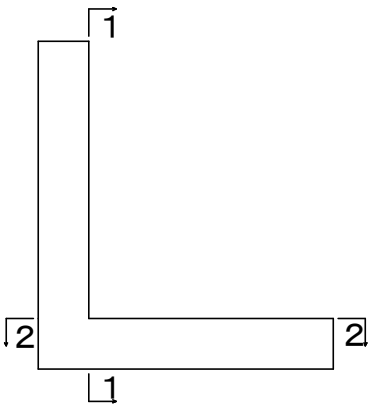

鉄筋組立図・  
S = 1 : 30

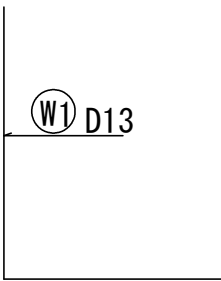


鉄筋加工図・  
S = 1 : 30

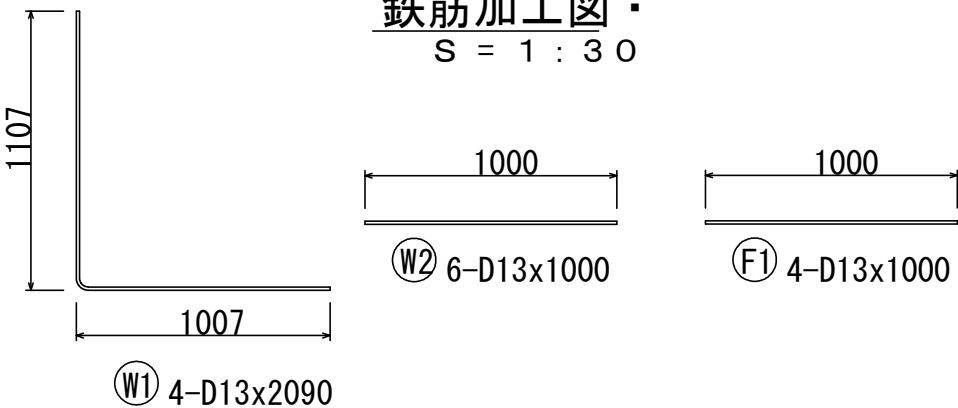


かぶり詳細図・  
S = 1 : 10

たて壁部

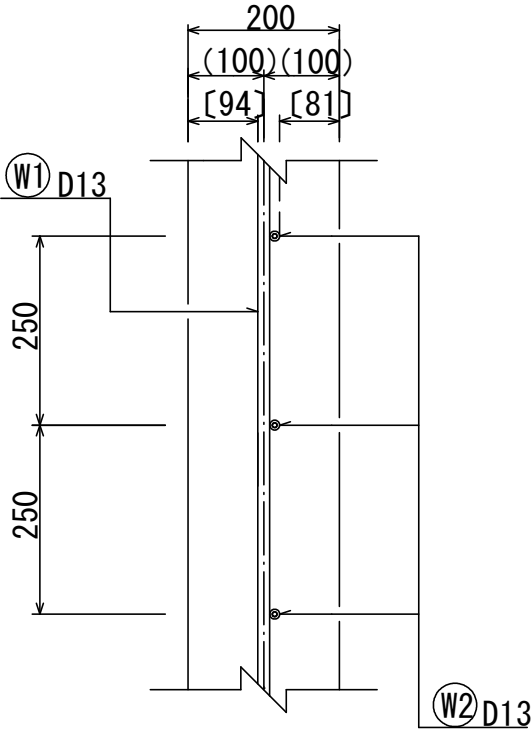

{ } は「芯かぶり」  
{ } は「純かぶり」

底版部

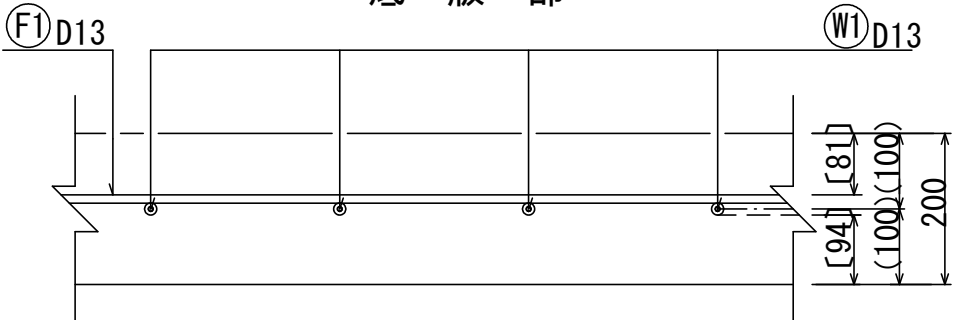


地盤反力度 (常時) 48.6kN/m<sup>2</sup>  
(地震時) 65.6kN/m<sup>2</sup>

| 径   | R (mm) | L (mm) |
|-----|--------|--------|
| D13 | 42     | 520    |
| D16 | 48     | 640    |
| D19 | 60     | 760    |
| D22 | 66     | 880    |
| D25 | 78     | 1000   |


|                 |                |
|-----------------|----------------|
| ・鉄筋はSD295を使用する。 |                |
| 図面名             | 擁壁配筋図 (H=1.30) |
| 縮尺              | 図示             |
| 図面番号            | -              |
| 事業主             | 山脇産業 株式会社      |
| 設計              | 株式会社 ドラード      |
| 設計者             | 岸本 玄哉          |

擁壁配筋図 (H = 1.6m)

配筋断面図・  
S = 1 : 30

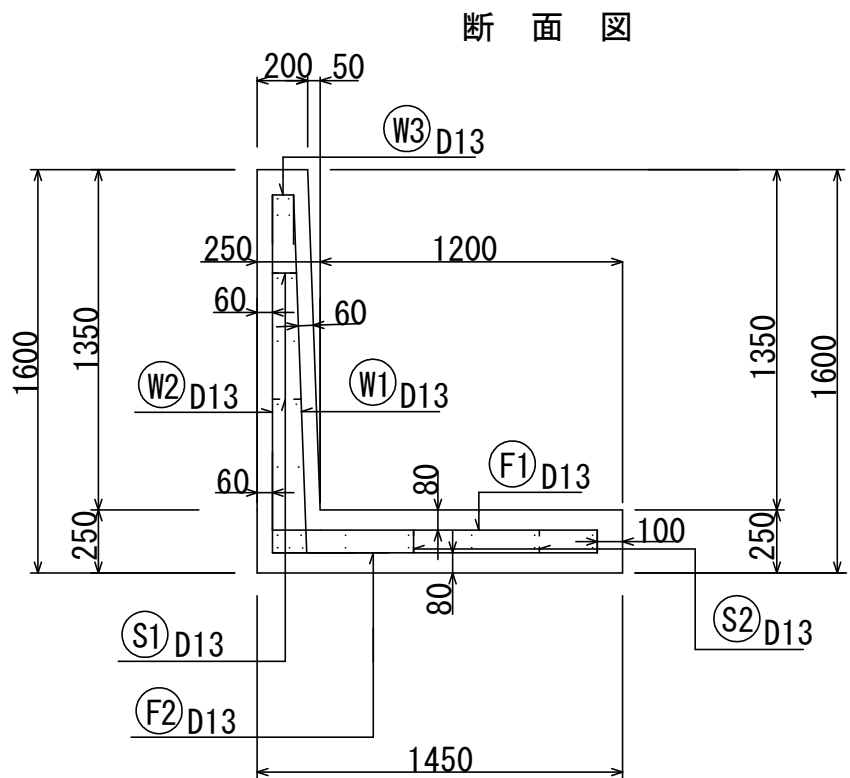


前<sub>1-1</sub>面図 背<sub>2-2</sub>面図

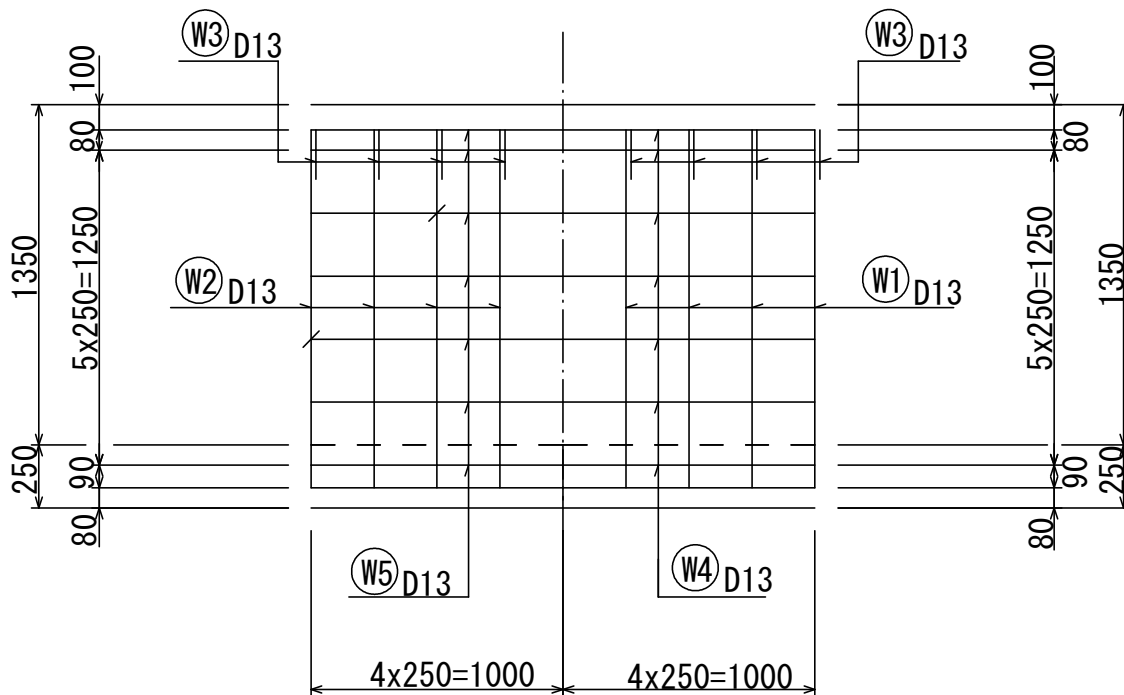


かぶり詳細図・  
S = 1 : 10


たて壁部

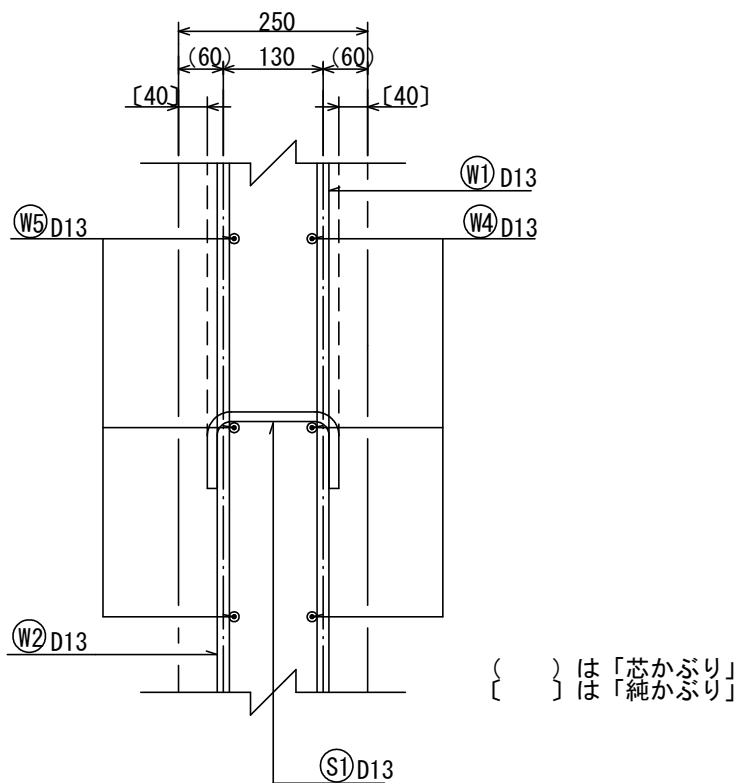


底板部・

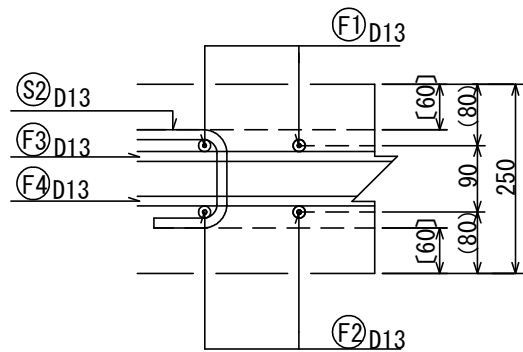

断面位置図・  
S = 1 : 100

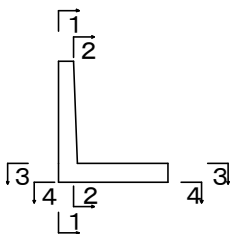


鉄筋組立図・  
S = 1 : 100

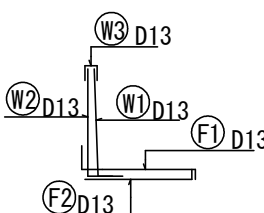

地盤反力度 (常時) 62.4kN/m<sup>2</sup>  
(地震時) 71.0kN/m<sup>2</sup>

| (フック) | 径   | R (mm) | L (mm) |
|-------|-----|--------|--------|
| (継手長) | D13 | 42     | 520    |
|       | D16 | 48     | 640    |
|       | D19 | 60     | 760    |
|       | D22 | 66     | 880    |
|       | D25 | 78     | 1000   |


鉄筋加工図・  
S = 1 : 60

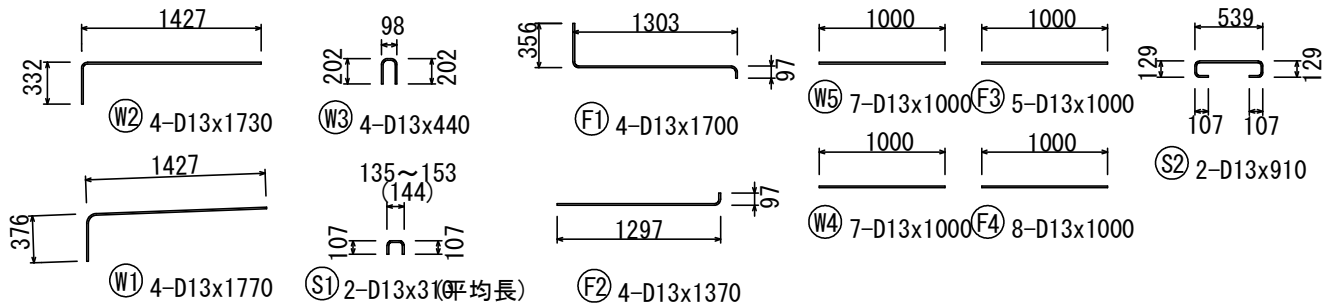

・鉄筋はSD295を使用する。


|                  |                |
|------------------|----------------|
| (仮称) 尾道市西則末町造成事業 |                |
| 図面名              | 擁壁配筋図 (H=1.60) |
| 縮尺               | 図示             |
| 図面番号             | -              |
| 事業主              | 山脇産業 株式会社      |
| 設計               | 株式会社 ドラード      |
| 設計者              | 岸本 玄 哉         |

下面図 / 上面図

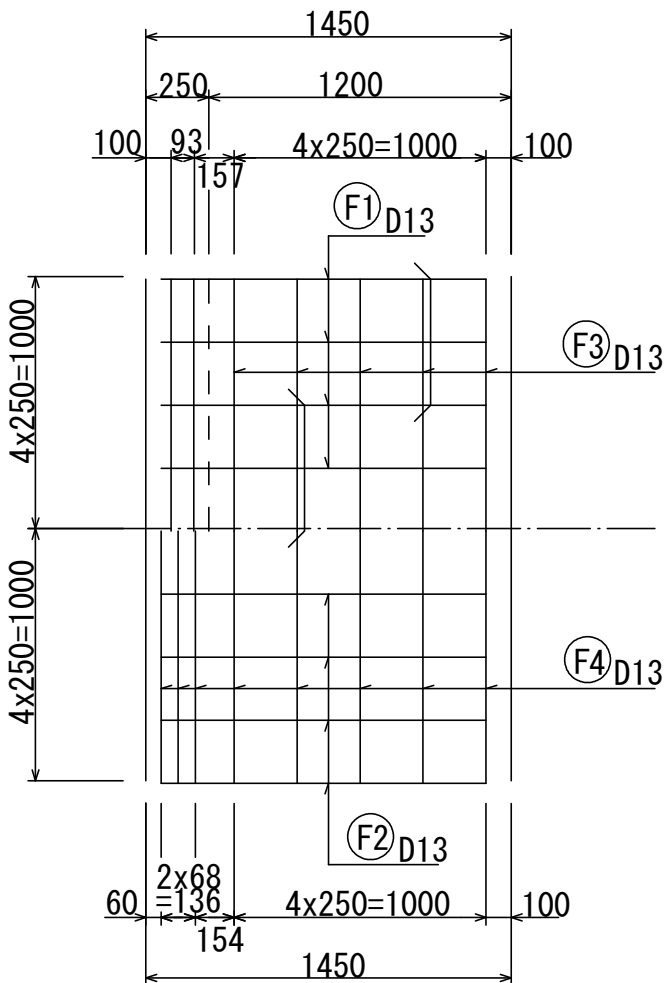


配筋断面図・  
S = 1 : 6 0


断面図

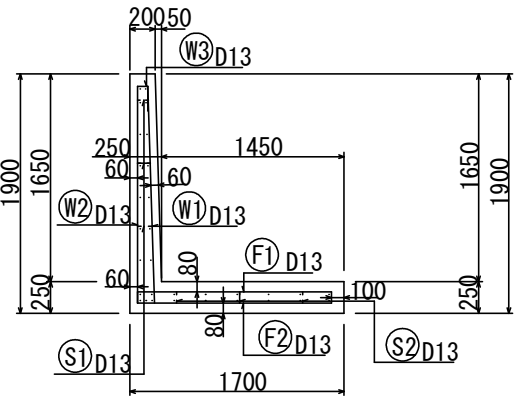


前 1 面 図

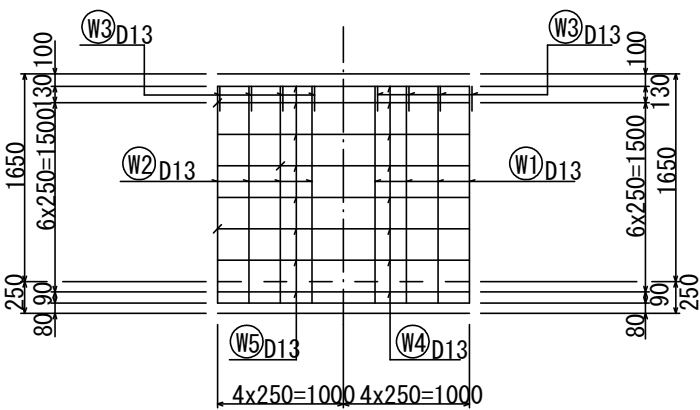


背 2 面 図

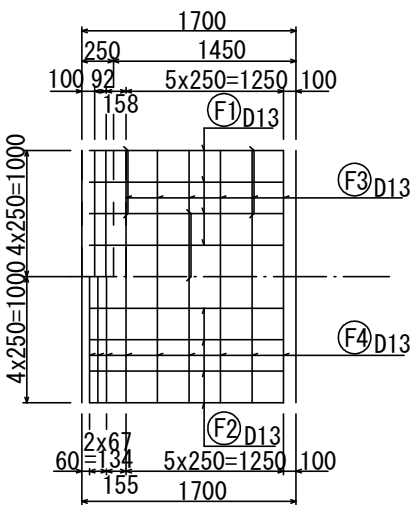

断面位置図・  
S = 1 : 1 0 0

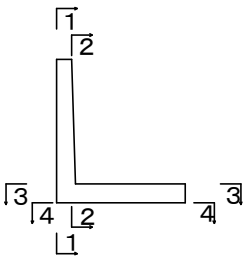


鉄筋組立図・  
S = 1 : 1 0 0

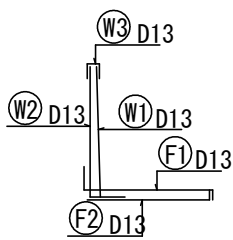


かぶり詳細図・  
S = 1 : 1 0

たて壁部

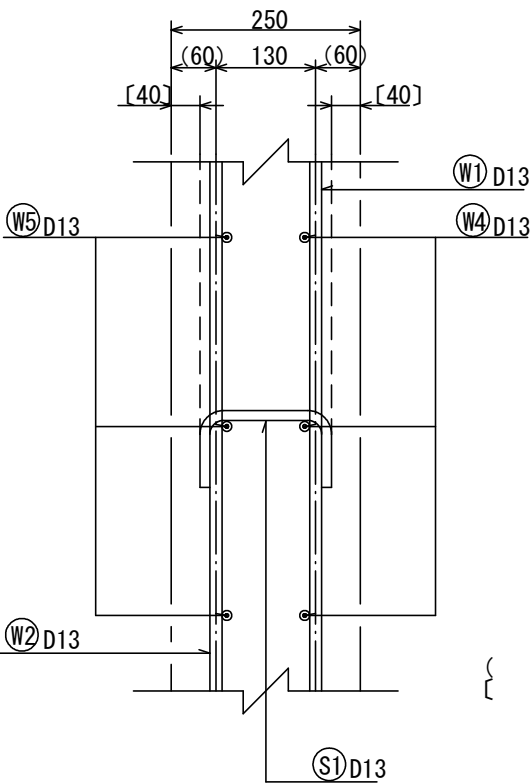


{ } は「芯かぶり」  
{ } は「純かぶり」

底板部・

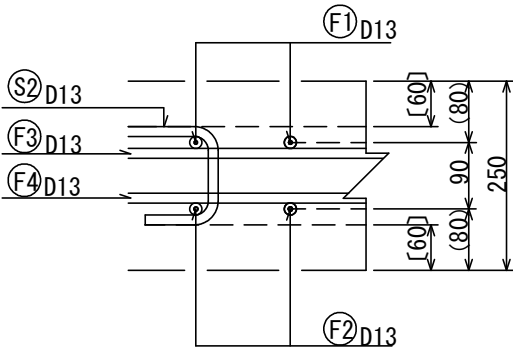

鉄筋加工図・  
S = 1 : 6 0

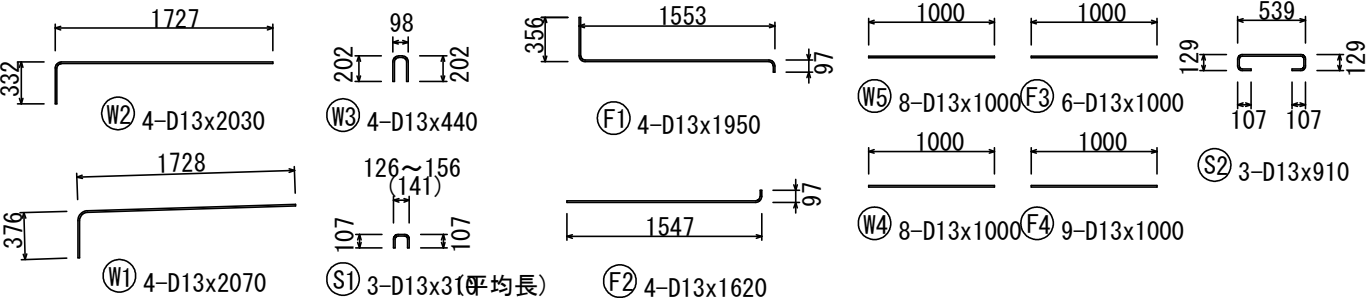

地盤反力度 (常 時) 71.7kN/m<sup>2</sup>  
(地震時) 83.0kN/m<sup>2</sup>


| (フック) | 径   | R (mm) | L (mm) |
|-------|-----|--------|--------|
| (継手長) | D13 | 42     | 520    |
|       | D16 | 48     | 640    |
|       | D19 | 60     | 760    |
|       | D22 | 66     | 880    |
|       | D25 | 78     | 1000   |

・鉄筋はSD295を使用する。

|       |                |
|-------|----------------|
| 図 面 名 | 擁壁配筋図 (H=1.90) |
| 縮 尺   | 図示             |
| 図面番号  | -              |
| 事 業 主 | 山脇産業 株式会社      |
| 設 計   | 株式会社 ドラード      |
| 設 計 者 | 岸 本 玄 哉        |

配筋断面図・  
S = 1 : 6 0


断面図

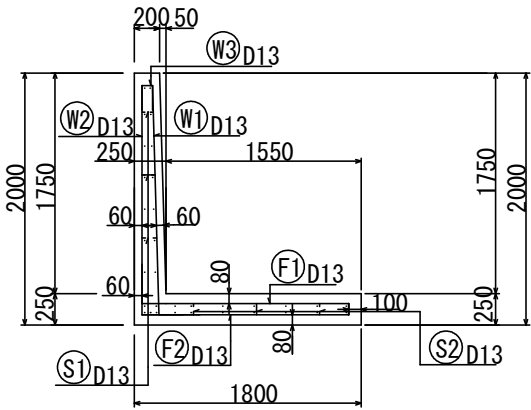

擁壁配筋図 (H = 2.0m)


前 面 図

背 面 図

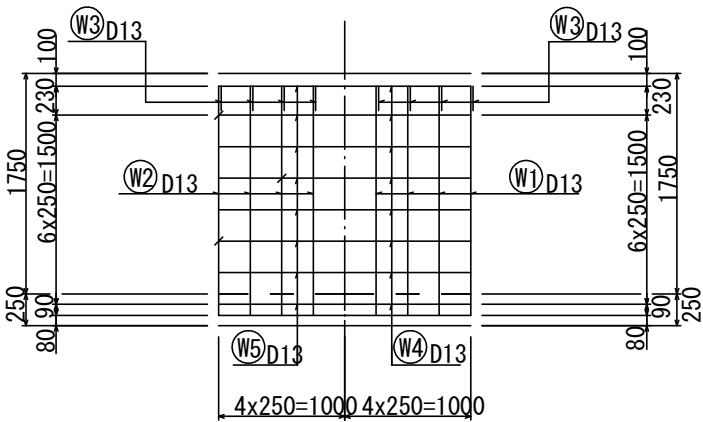


かぶり詳細図・  
S = 1 : 1 0

たて壁部

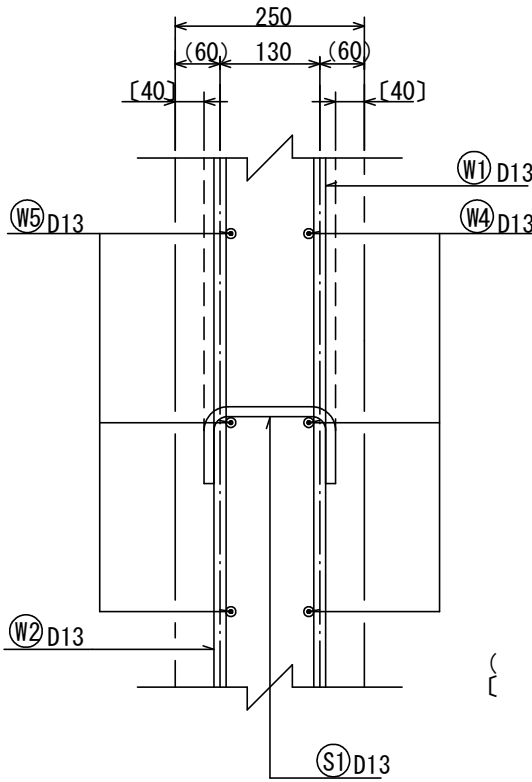


{ } は「芯かぶり」  
{ } は「純かぶり」


下 面 図 / 上 面 図

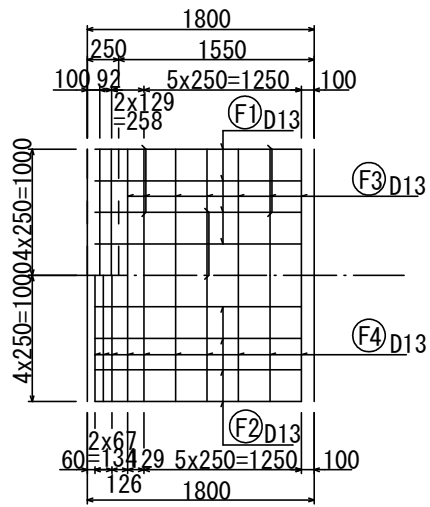


断面位置図・  
S = 1 : 1 0 0

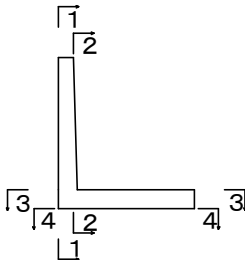



鉄筋組立図・  
S = 1 : 1 0 0

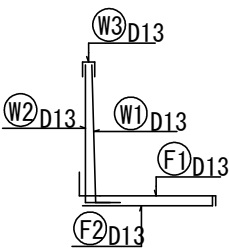

底板部・

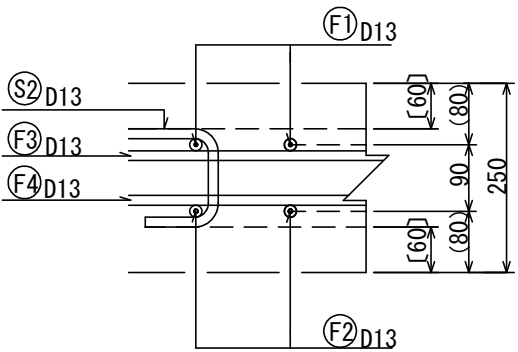

鉄筋加工図・  
S = 1 : 6 0

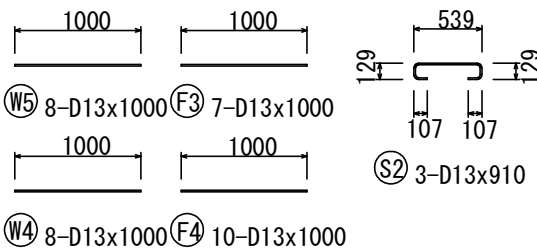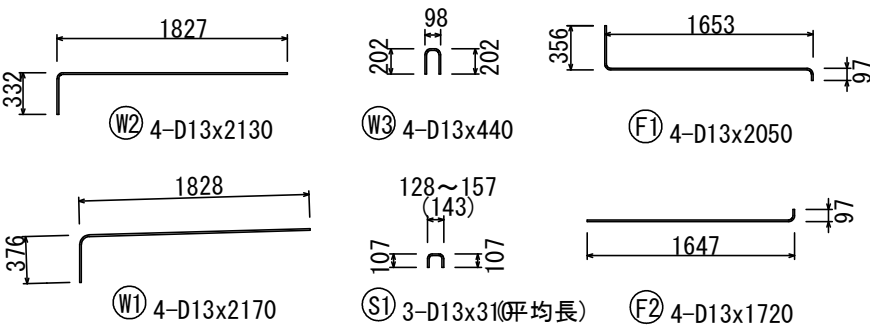

地盤反力度 (常 時) 74.1kN/m<sup>2</sup>  
(地震時) 86.0kN/m<sup>2</sup>

| 径   | R (mm) | L (mm) |
|-----|--------|--------|
| D13 | 42     | 520    |
| D16 | 48     | 640    |
| D19 | 60     | 760    |
| D22 | 66     | 880    |
| D25 | 78     | 1000   |


・鉄筋はSD295を使用する。

|       |                |
|-------|----------------|
| 図 面 名 | 擁壁配筋図 (H=2.00) |
| 縮 尺   | 図示             |
| 図面番号  | -              |
| 事 業 主 | 山脇産業 株式会社      |
| 設 計   | 株式会社 ドラード      |
| 設 計 者 | 岸 本 玄 哉        |


擁壁配筋図 (H = 3.4 m)

配筋断面図・  
S = 1 : 60


断面図

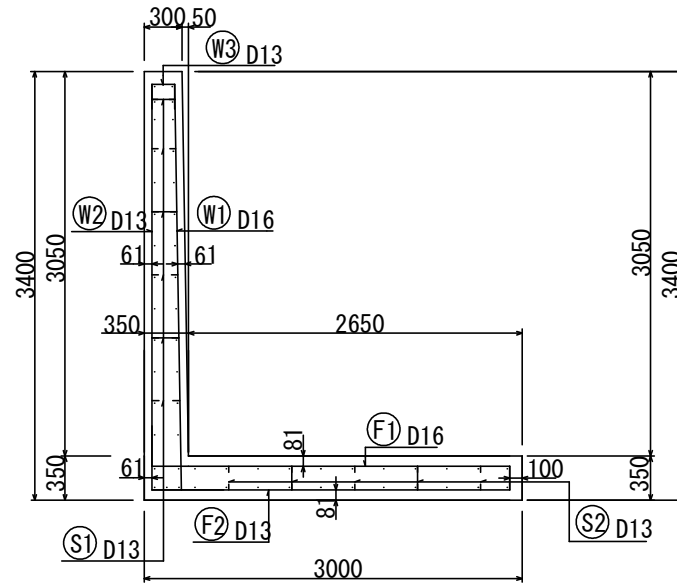


前 面 図  
1 - 1

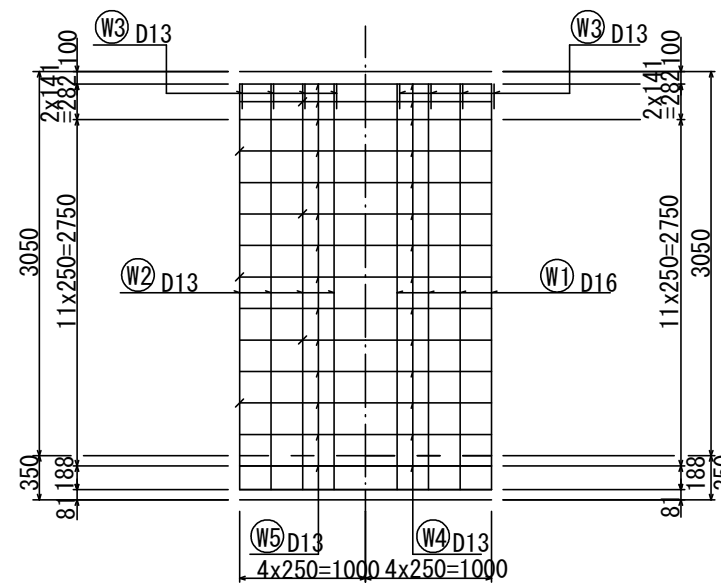


背面図  
2-2

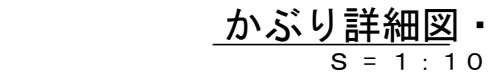


たて壁部

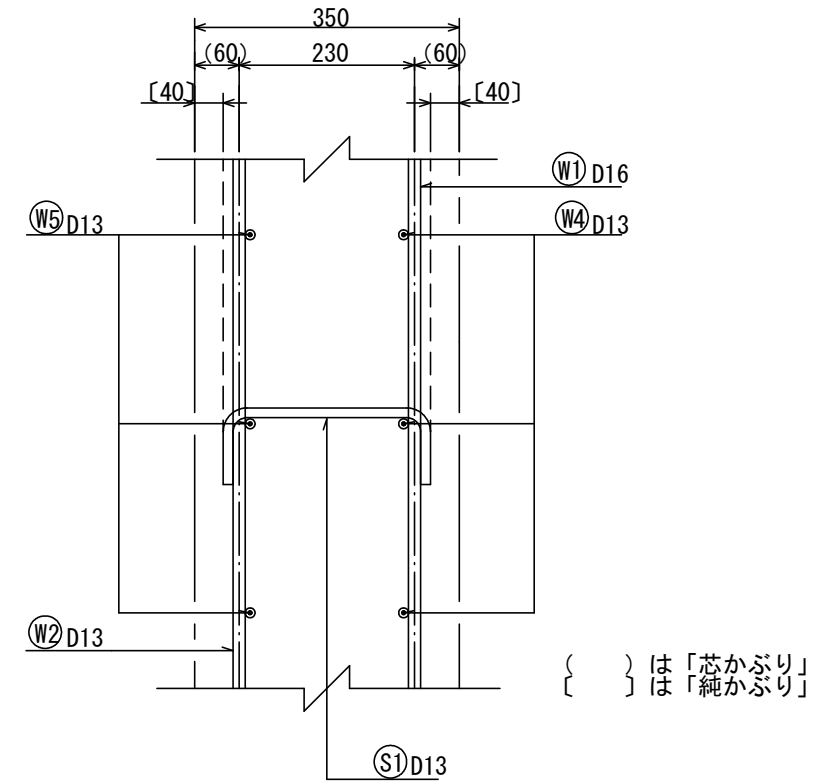


断面位置図・  
S = 1 : 100

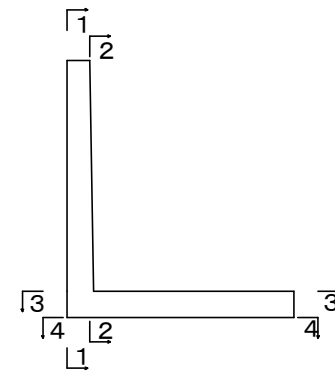


鉄筋組立図・  
S = 1 : 100

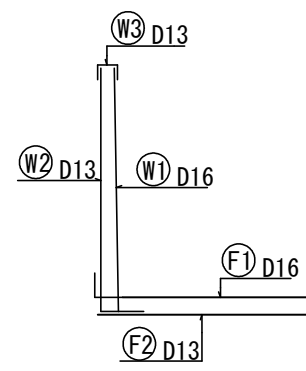

鉄筋加工図・  
S = 1 : 60

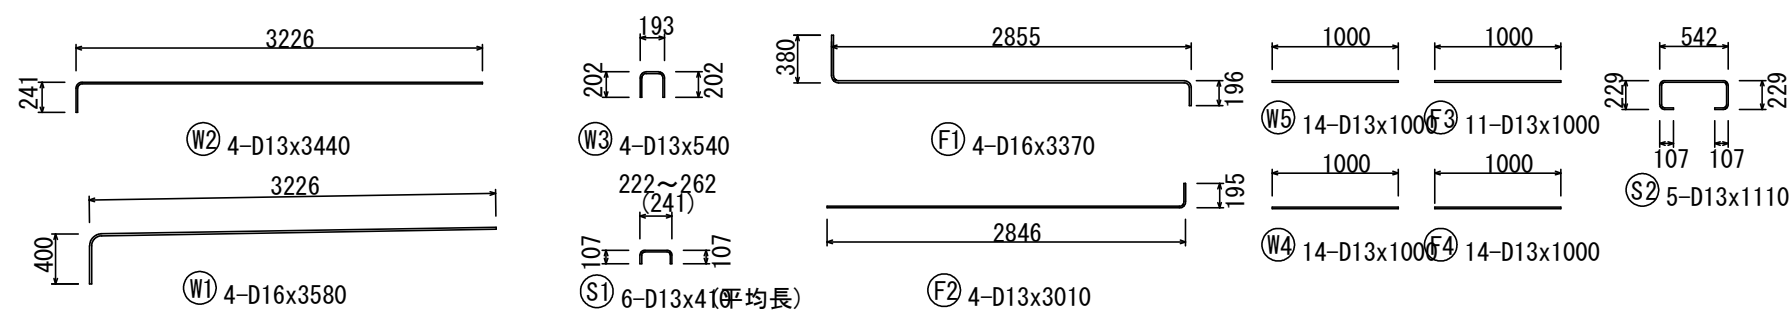

底版部・

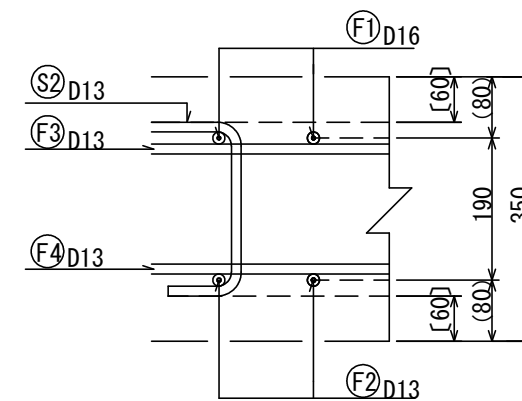

|            |                        |
|------------|------------------------|
| 地盤反力度 (常時) | 113.4kN/m <sup>2</sup> |
| (地震時)      | 137.8kN/m <sup>2</sup> |

| (フック)                                                                                 |  | 径   | R<br>(mm) | L<br>(mm) |
|---------------------------------------------------------------------------------------|--|-----|-----------|-----------|
|  |  | D13 | 42        | 520       |
|                                                                                       |  | D16 | 48        | 640       |
|                                                                                       |  | D19 | 60        | 760       |
|                                                                                       |  | D22 | 66        | 880       |
|                                                                                       |  | D25 | 78        | 1000      |



・鉄筋はSD345を使用する。

|                 |               |
|-----------------|---------------|
| (仮称)尾道市西則末町造成事業 |               |
| 図面名             | 擁壁配筋図(H=3.40) |
| 縮尺              | 図示            |
| 図面番号            | -             |
| 事業主             | 山脇産業 株式会社     |
| 設計              | 株式会社 ドラード     |
| 設計者             | 岸 本 玄 哉       |


下  
面  
4-4  
圖  
上  
面  
3-3  
圖

擁壁配筋図 (H=3.5m)


配筋断面図・  
S = 1 : 60

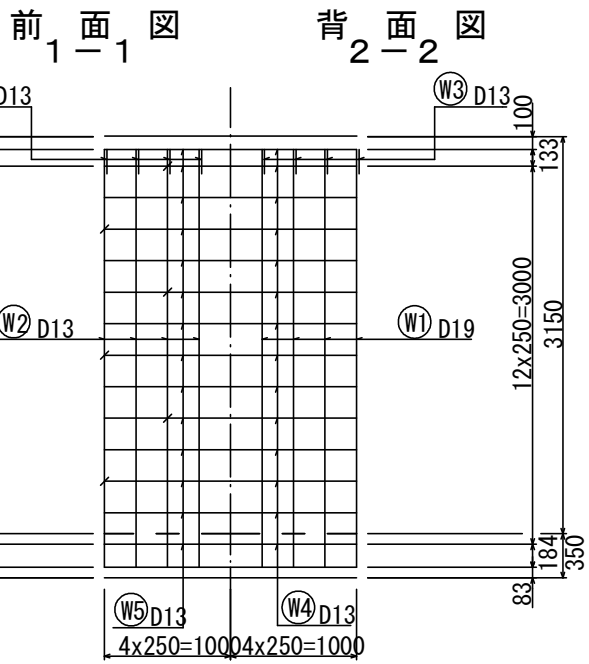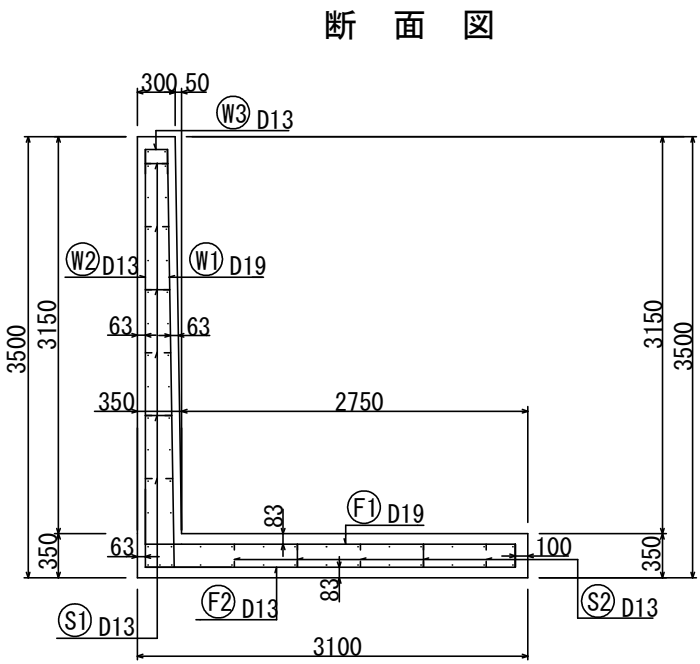


かぶり詳細図・  
S = 1 : 10

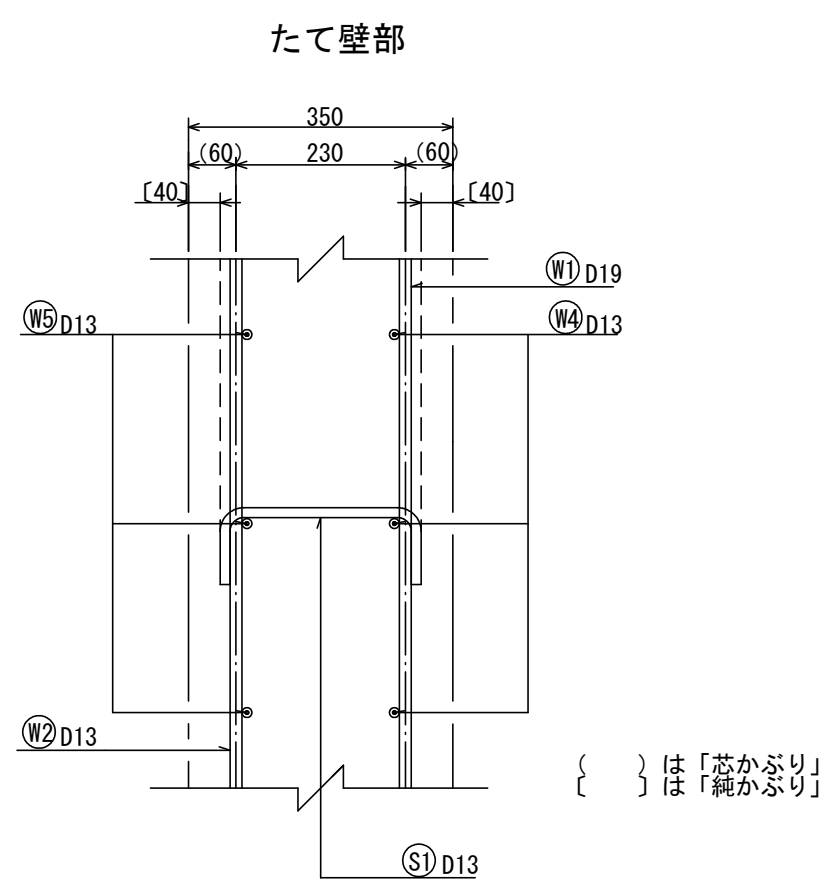


下 面 図 / 上 面 図 3-3

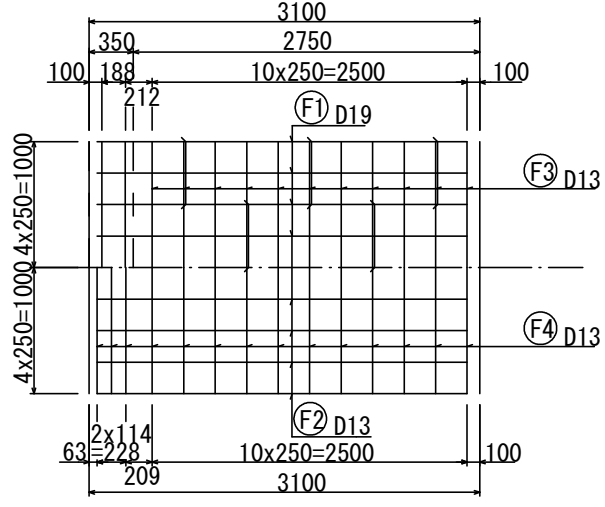


断面位置図・  
S = 1 : 100

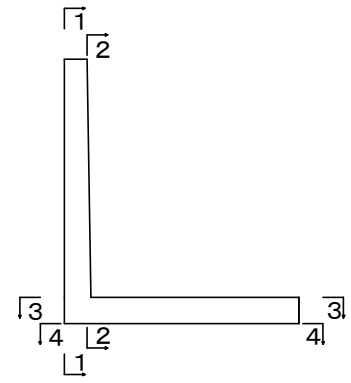


鉄筋組立図・  
S = 1 : 100

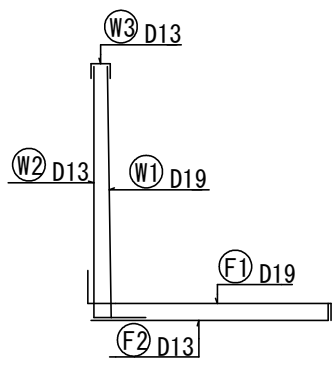

鉄筋加工図・  
S = 1 : 60

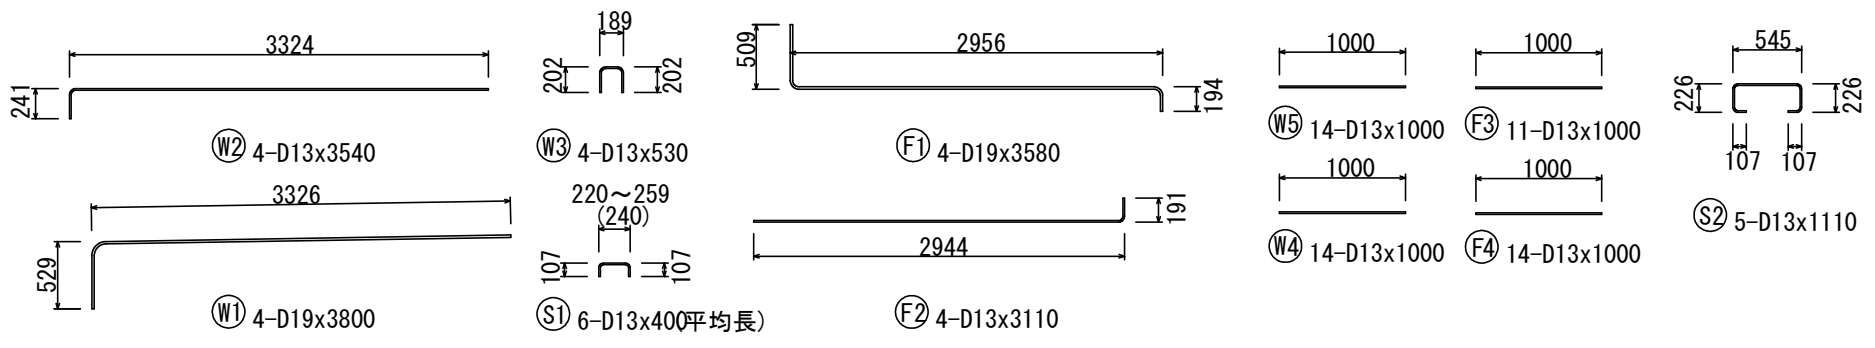

底板部・

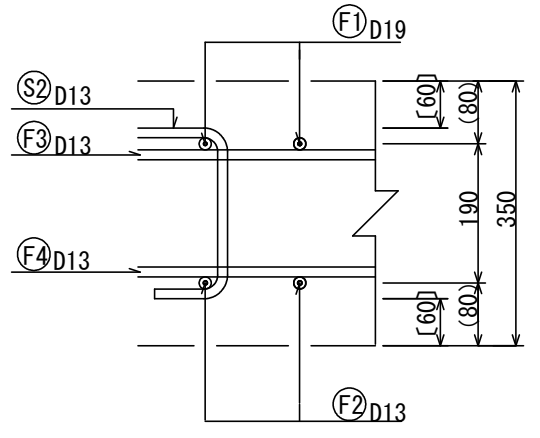

地盤反力度 (常 時) 115.7kN/m<sup>2</sup>  
(地震時) 140.7kN/m<sup>2</sup>


|       |     |        |        |
|-------|-----|--------|--------|
| (フック) | 径   | R (mm) | L (mm) |
| (継手長) | D13 | 42     | 520    |
|       | D16 | 48     | 640    |
|       | D19 | 60     | 760    |
|       | D22 | 66     | 880    |
|       | D25 | 78     | 1000   |

|                  |                |
|------------------|----------------|
| ・鉄筋はSD345を使用する。  |                |
| (仮称) 尾道市西則末町造成事業 |                |
| 図 面 名            | 擁壁配筋図 (H=3.50) |
| 縮 尺              | 図示             |
| 図面番号             | -              |
| 事 業 主            | 山脇産業 株式会社      |
| 設 計              | 株式会社 ドラード      |
| 設 計 者            | 岸 本 玄 哉        |


擁壁配筋図 (H=3.7m)

配筋断面図・  
S=1:60

断面図

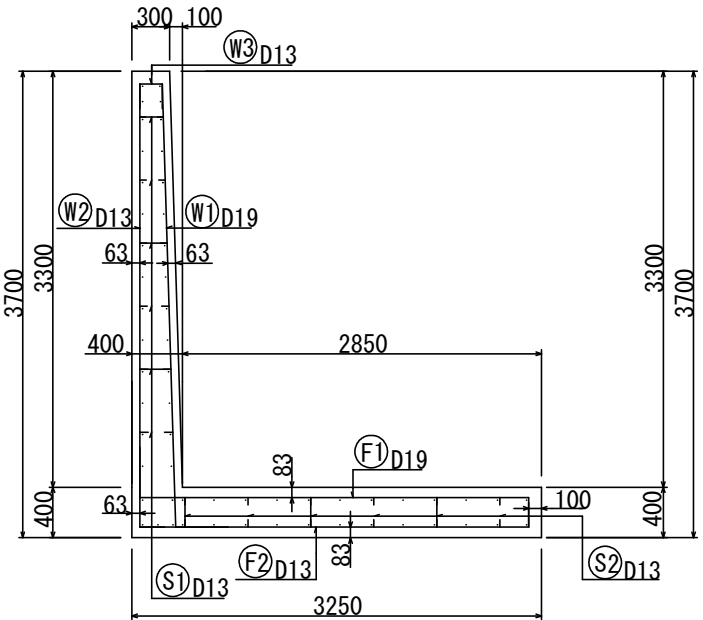


前面図

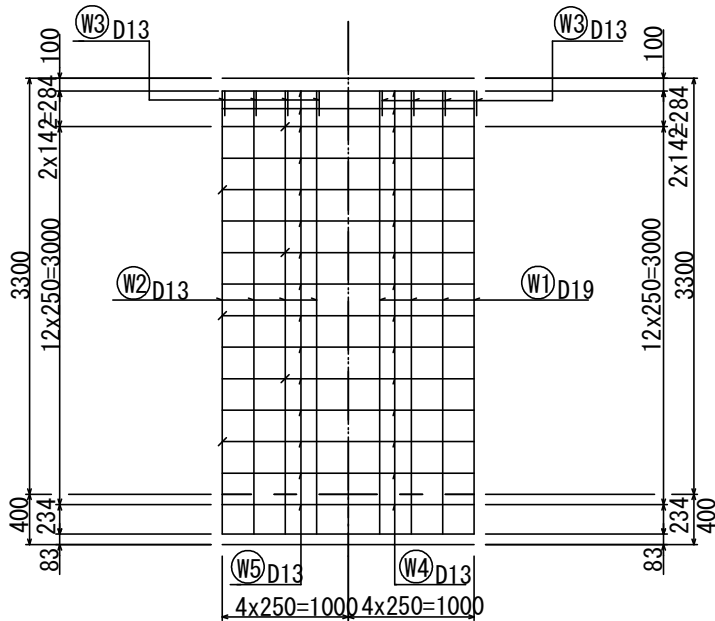


背面図

かぶり詳細図・  
S=1:10


たて壁部

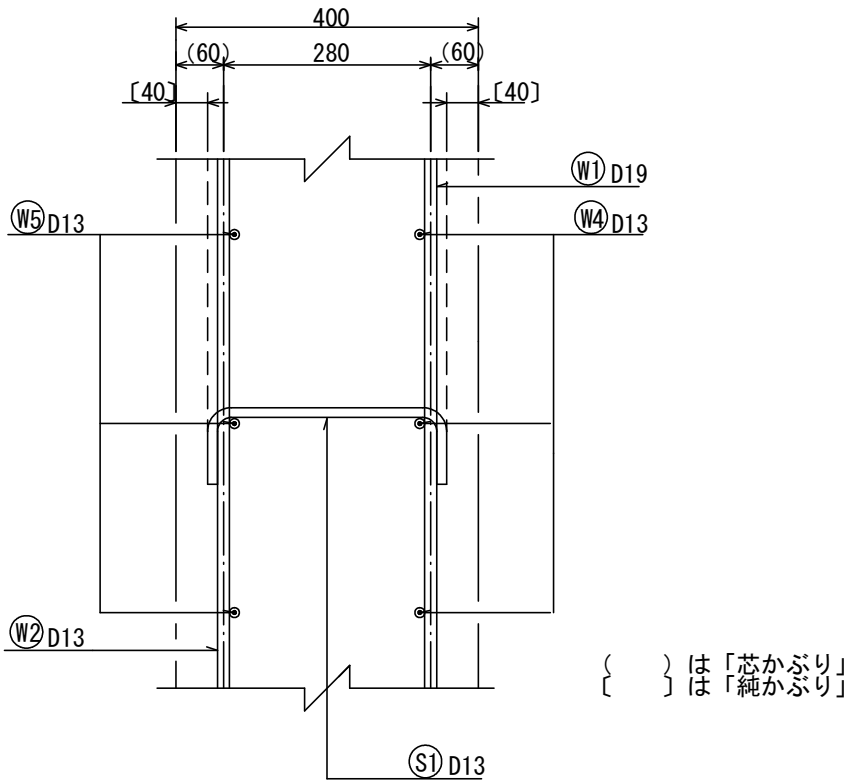


下面図 / 上面図

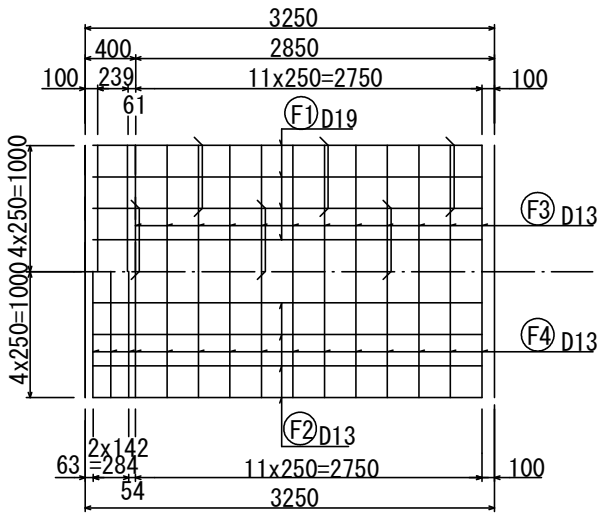


断面位置図・  
S=1:100

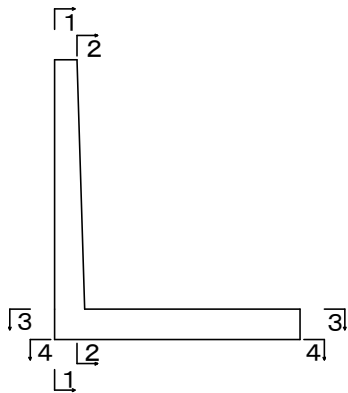


鉄筋組立図・  
S=1:100

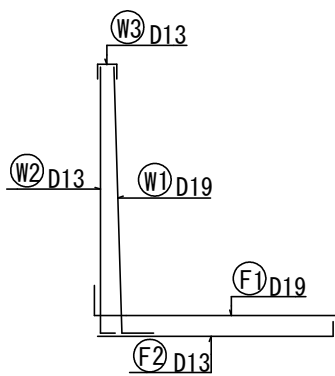

鉄筋加工図・  
S=1:60

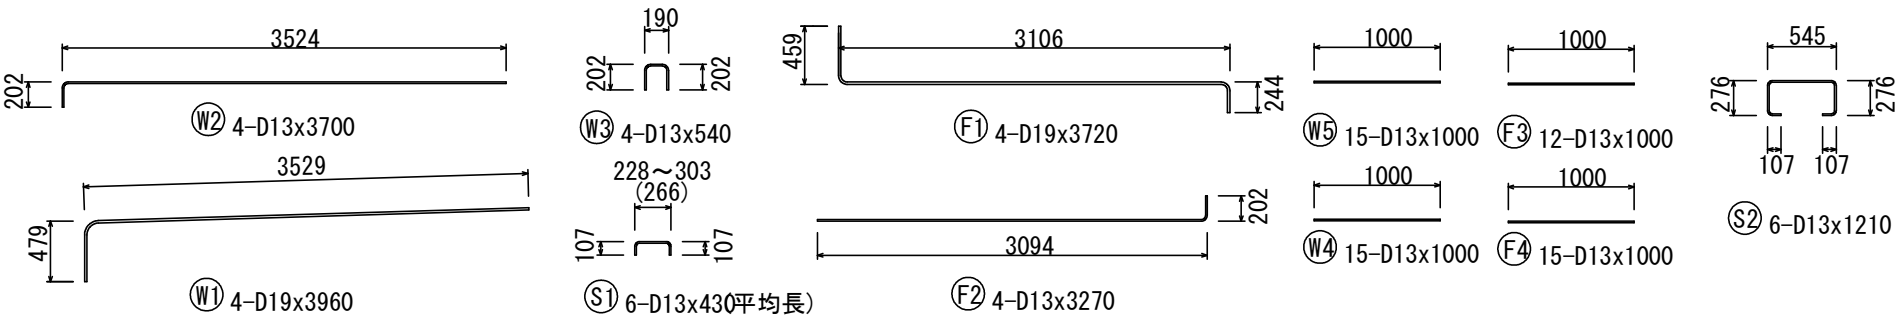

底板部・

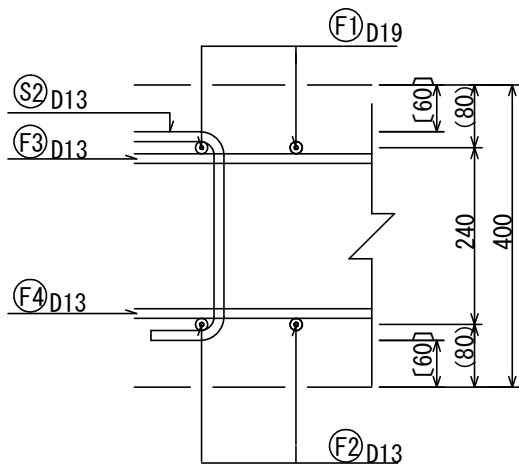

地盤反力度 (常時) 122.4kN/m<sup>2</sup>  
(地震時) 149.5kN/m<sup>2</sup>

| (フック) | 径   | R (mm) | L (mm) |
|-------|-----|--------|--------|
| (継手長) | D13 | 42     | 520    |
|       | D16 | 48     | 640    |
|       | D19 | 60     | 760    |
|       | D22 | 66     | 880    |
|       | D25 | 78     | 1000   |

・鉄筋はSD345を使用する。

(仮称) 尾道市西則末町造成事業

図面名 擁壁配筋図 (H=3.70)

縮尺 図示

図面番号 -

事業主 山脇産業 株式会社

設計 株式会社 ドラード

設計者 岸本玄哉

X=-174475

X=-174500

X=-174525

X=-174475

X=-174500

X=-174525

Y=93750

Y=93775

Y=93800


Y=93825

Y=93750

Y=93775

Y=93800

Y=93825

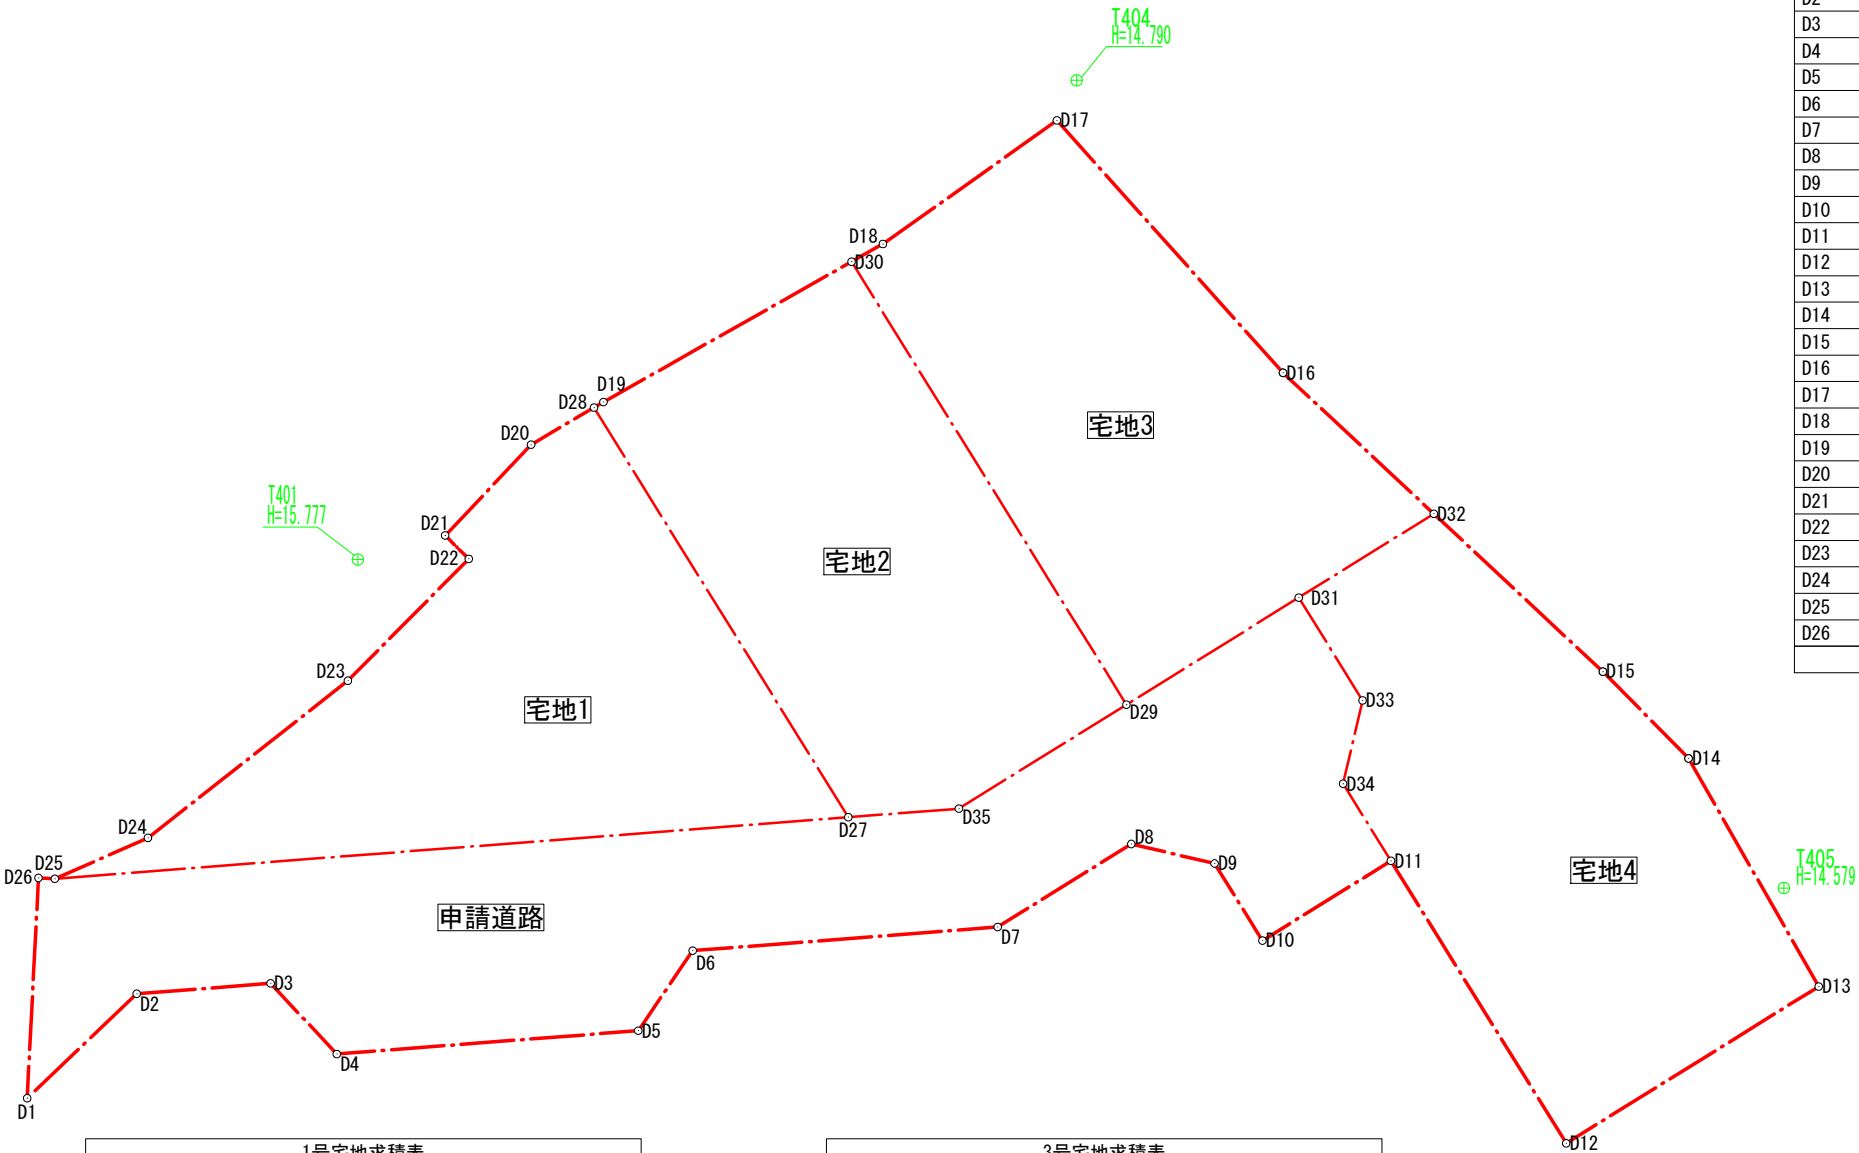

| 1号宅地求積表 |              |            |
|---------|--------------|------------|
| 点 名     | X座標          | Y座標        |
| D25     | -174504. 707 | 93758. 426 |
| D24     | -174503. 354 | 93761. 505 |
| D23     | -174498. 157 | 93768. 119 |
| D22     | -174494. 130 | 93772. 116 |
| D21     | -174493. 355 | 93771. 335 |
| D20     | -174490. 354 | 93774. 177 |
| D28     | -174489. 127 | 93776. 259 |
| D27     | -174502. 672 | 93784. 668 |
| 面積      | 168. 92m2    |            |

| 2号宅地求積表 |              |            |
|---------|--------------|------------|
| 点 名     | X座標          | Y座標        |
| D28     | -174489. 127 | 93776. 259 |
| D19     | -174488. 944 | 93776. 569 |
| D30     | -174484. 305 | 93784. 775 |
| D29     | -174498. 950 | 93793. 866 |
| D35     | -174502. 388 | 93788. 327 |
| D27     | -174502. 672 | 93784. 668 |
| 面積      | 167. 74m2    |            |

| 3号宅地求積表 |              |            |
|---------|--------------|------------|
| 点 名     | X座標          | Y座標        |
| D30     | -174484. 305 | 93784. 775 |
| D18     | -174483. 719 | 93785. 812 |
| D17     | -174479. 633 | 93791. 568 |
| D16     | -174487. 979 | 93799. 046 |
| D32     | -174492. 638 | 93804. 034 |
| D29     | -174498. 950 | 93793. 866 |
| 面積      | 172. 60m2    |            |

| 4号宅地求積表 |              |            |
|---------|--------------|------------|
| 点 名     | X座標          | Y座標        |
| D31     | -174495. 411 | 93799. 566 |
| D32     | -174492. 638 | 93804. 034 |
| D15     | -174497. 859 | 93809. 625 |
| D14     | -174500. 728 | 93812. 459 |
| D13     | -174508. 270 | 93816. 763 |
| D12     | -174513. 454 | 93808. 412 |
| D11     | -174504. 113 | 93802. 614 |
| D34     | -174501. 564 | 93801. 031 |
| D33     | -174498. 810 | 93801. 676 |
| 面積      | 175. 80m2    |            |


| 申請道路求積表 |              |            |
|---------|--------------|------------|
| 点 名     | X座標          | Y座標        |
| D26     | -174504. 679 | 93757. 885 |
| D25     | -174504. 707 | 93758. 426 |
| D35     | -174502. 388 | 93788. 327 |
| D31     | -174495. 411 | 93799. 566 |
| D33     | -174498. 810 | 93801. 676 |
| D34     | -174501. 564 | 93801. 031 |
| D11     | -174504. 113 | 93802. 614 |
| D10     | -174506. 750 | 93798. 366 |
| D9      | -174504. 201 | 93796. 783 |
| D8      | -174503. 556 | 93794. 029 |
| D7      | -174506. 301 | 93789. 608 |
| D6      | -174507. 083 | 93779. 522 |
| D5      | -174509. 730 | 93777. 721 |
| D4      | -174510. 503 | 93767. 751 |
| D3      | -174508. 165 | 93765. 563 |
| D2      | -174508. 509 | 93761. 133 |
| D1      | -174511. 962 | 93757. 511 |
| 面積      | 244. 54m2    |            |

| 全体求積表 |              |            |
|-------|--------------|------------|
| 点 名   | X座標          | Y座標        |
| D1    | -174511. 962 | 93757. 511 |
| D2    | -174508. 509 | 93761. 133 |
| D3    | -174508. 165 | 93765. 563 |
| D4    | -174510. 503 | 93767. 751 |
| D5    | -174509. 730 | 93777. 721 |
| D6    | -174507. 083 | 93779. 522 |
| D7    | -174506. 301 | 93789. 608 |
| D8    | -174503. 556 | 93794. 029 |
| D9    | -174504. 201 | 93796. 783 |
| D10   | -174506. 750 | 93798. 366 |
| D11   | -174504. 113 | 93802. 614 |
| D12   | -174513. 454 | 93808. 412 |
| D13   | -174508. 270 | 93816. 763 |
| D14   | -174500. 728 | 93812. 459 |
| D15   | -174497. 859 | 93809. 625 |
| D16   | -174487. 979 | 93799. 046 |
| D17   | -174479. 633 | 93791. 568 |
| D18   | -174483. 719 | 93785. 812 |
| D19   | -174488. 944 | 93776. 569 |
| D20   | -174490. 354 | 93774. 177 |
| D21   | -174493. 355 | 93771. 335 |
| D22   | -174494. 130 | 93772. 116 |
| D23   | -174498. 157 | 93768. 119 |
| D24   | -174503. 354 | 93761. 505 |
| D25   | -174504. 707 | 93758. 426 |
| D26   | -174504. 679 | 93757. 885 |
| 面積    | 929. 60m2    |            |

|                 |           |
|-----------------|-----------|
| （仮称）尾道市西則末町造成事業 |           |
| 図 面 名           | 丈量図       |
| 縮 尺             | 1 : 250   |
| 図面番号            | -         |
| 事 業 主           | 山脇産業株式会社  |
| 設 計             | 株式会社 ドラード |
| 設 計 者           | 岸 本 玄 哉   |

81152

82151

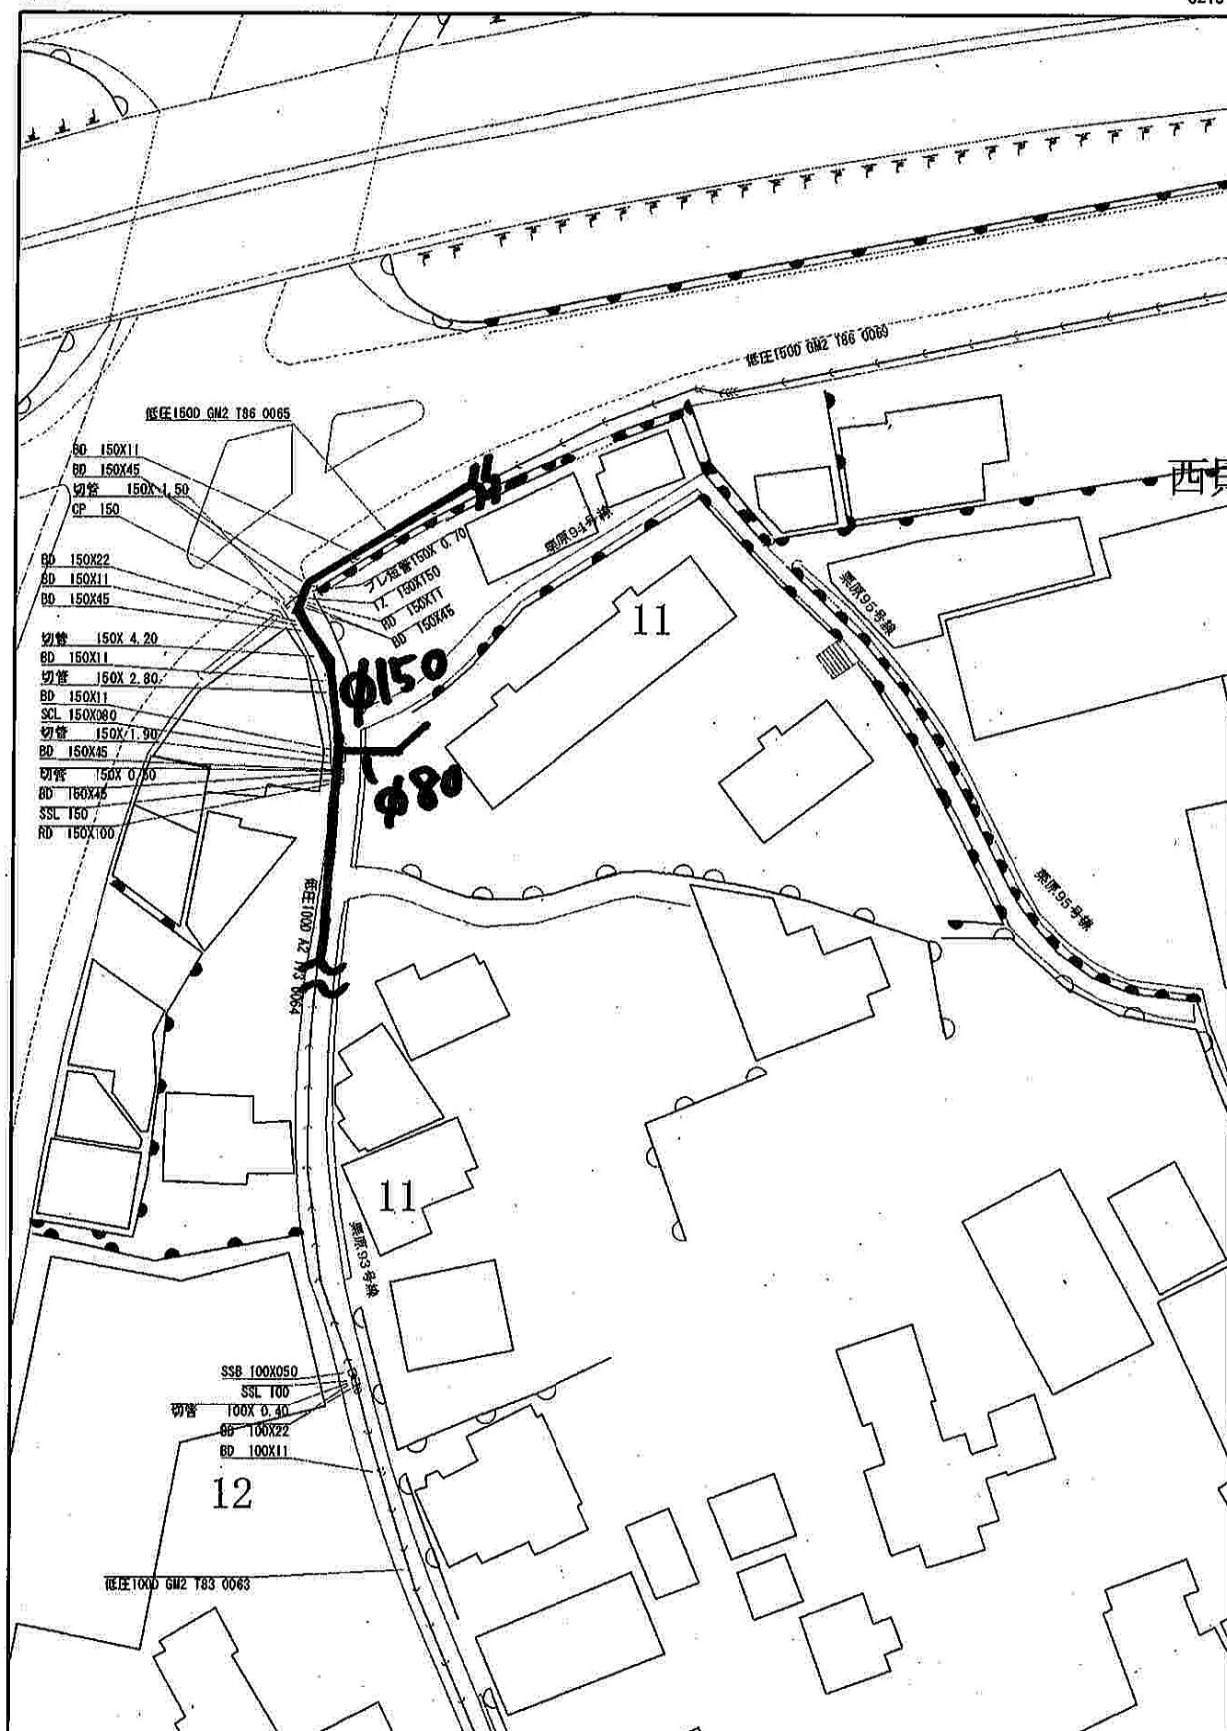

81144

82143

0   4.75   9.5   19 メートル

MAPに表示されておりますガス管情報は、重要な物件については必要に応じて竣工図ならびに現地を確認して下さい。  
なお灯外内管付近に表示されております管径情報は、供給管情報であり灯外内管の情報ではありませんのでご注意ください。

尾道市長 平谷祐宏

