


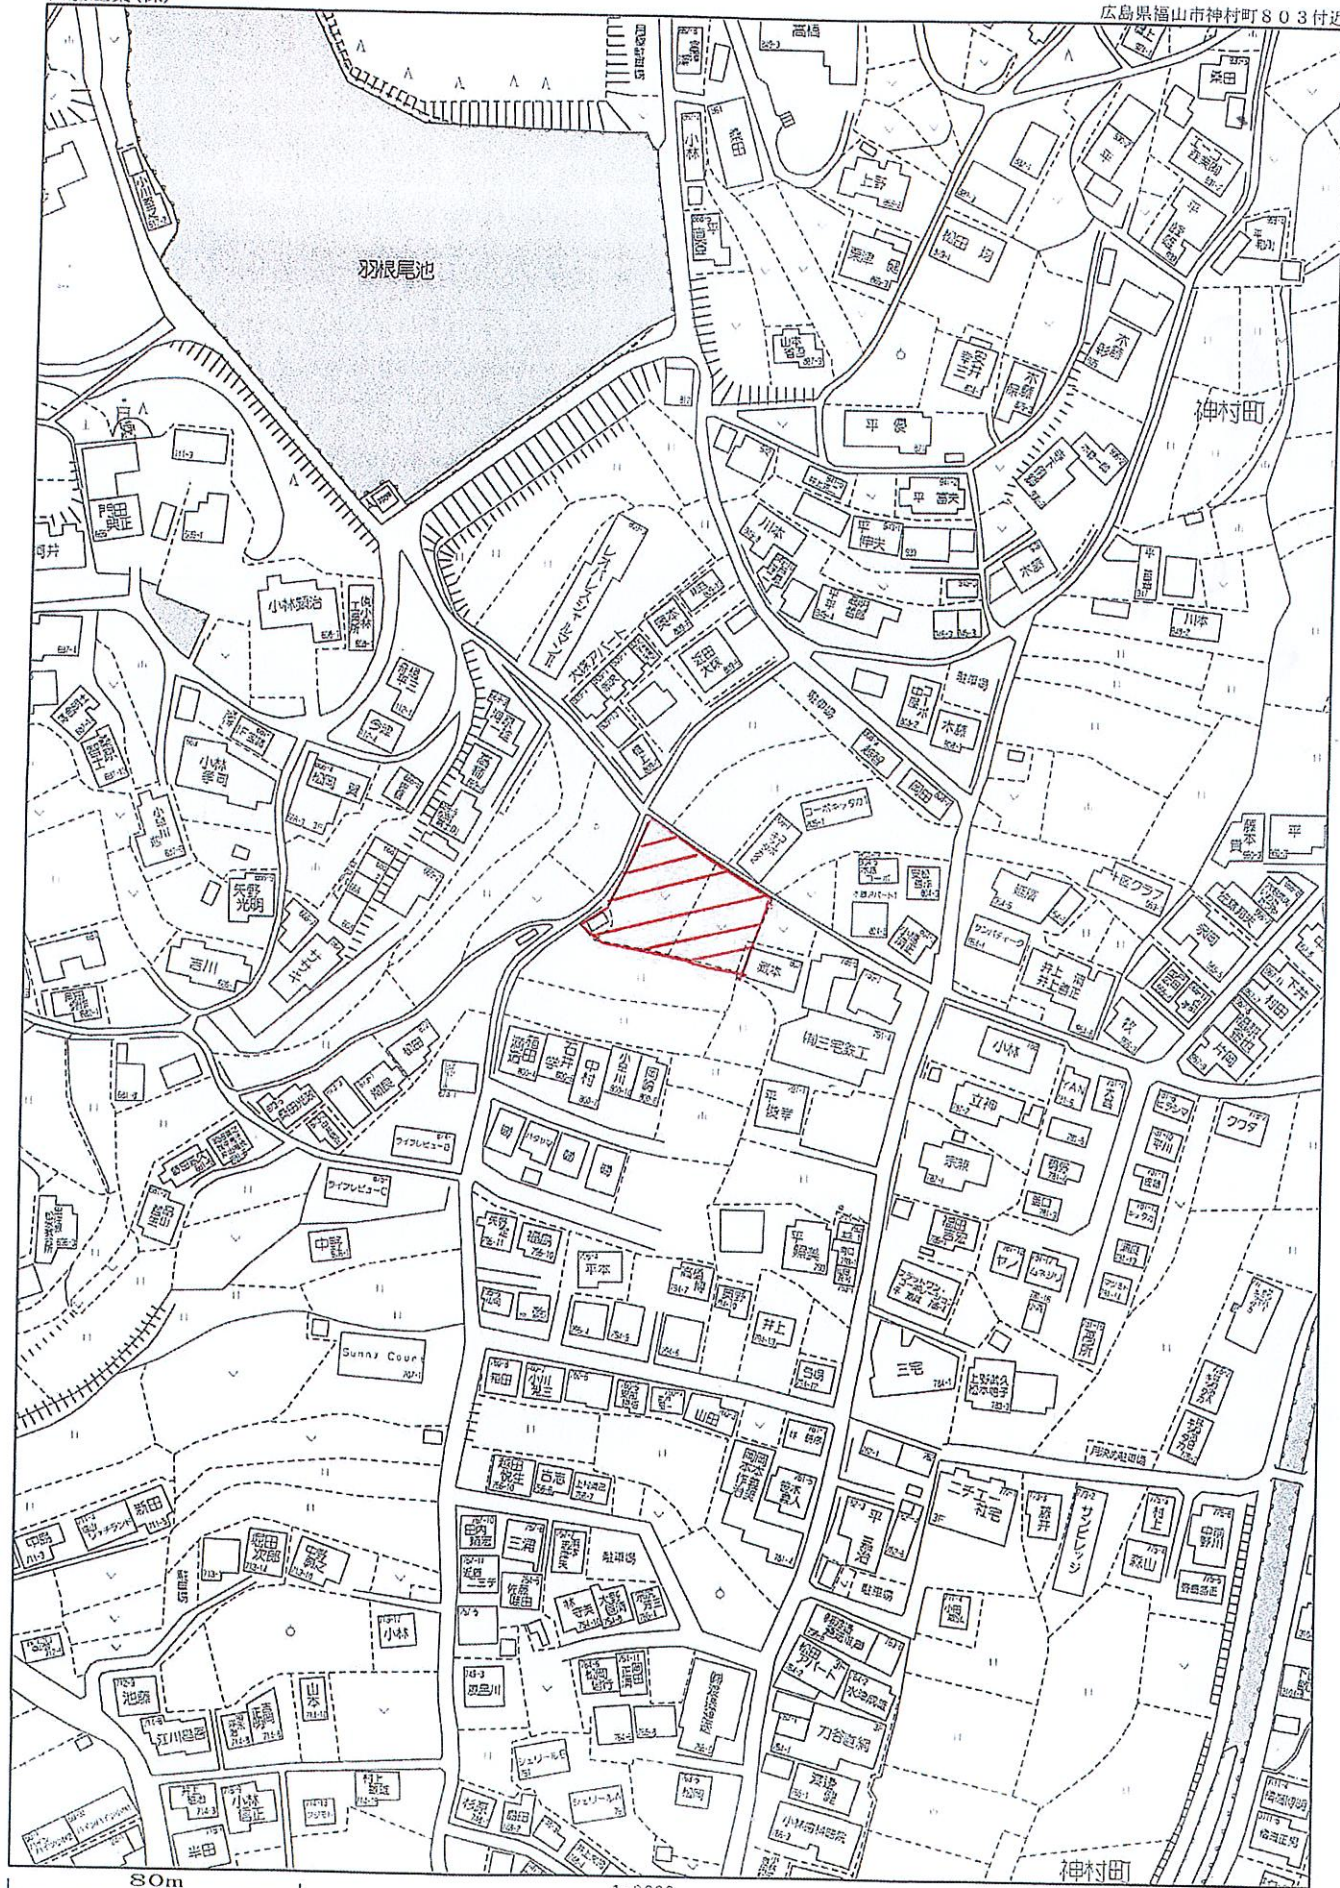


80m

1:2000

地番	802-1、 802-7ないし802-13
土地の所在	福山市神村町字羽祢尾

世界測地系

地 番		(F) 802-11				
点 名	標 識	X	Y	$X_{n+1} - X_{n-1}$	$Y_n (X_{n+1} - X_{n-1})$	
579	(新設) 金属板	-170543.123	100714.195	-5.467	-550604.504065	
578	(新設) コンクリート杭	-170552.270	100707.795	-19.192	-1932784.001640	
577	(新設) 金属板	-170562.315	100700.766	-10.161	-1023220.483326	
15	(新設) 金属板	-170562.431	100701.304	-2.503	-252055.363912	
580	(新設) 金属板	-170564.818	100709.394	15.017	1512352.969698	
581	(新設) 金属板	-170547.414	100721.571	18.015	1814499.101565	
503	(新設) 金属板	-170546.803	100720.650	4.291	432192.309150	
				倍 面 積	380.027470	
				面 積	190.0137350	
				地 積	190.01 m ²	

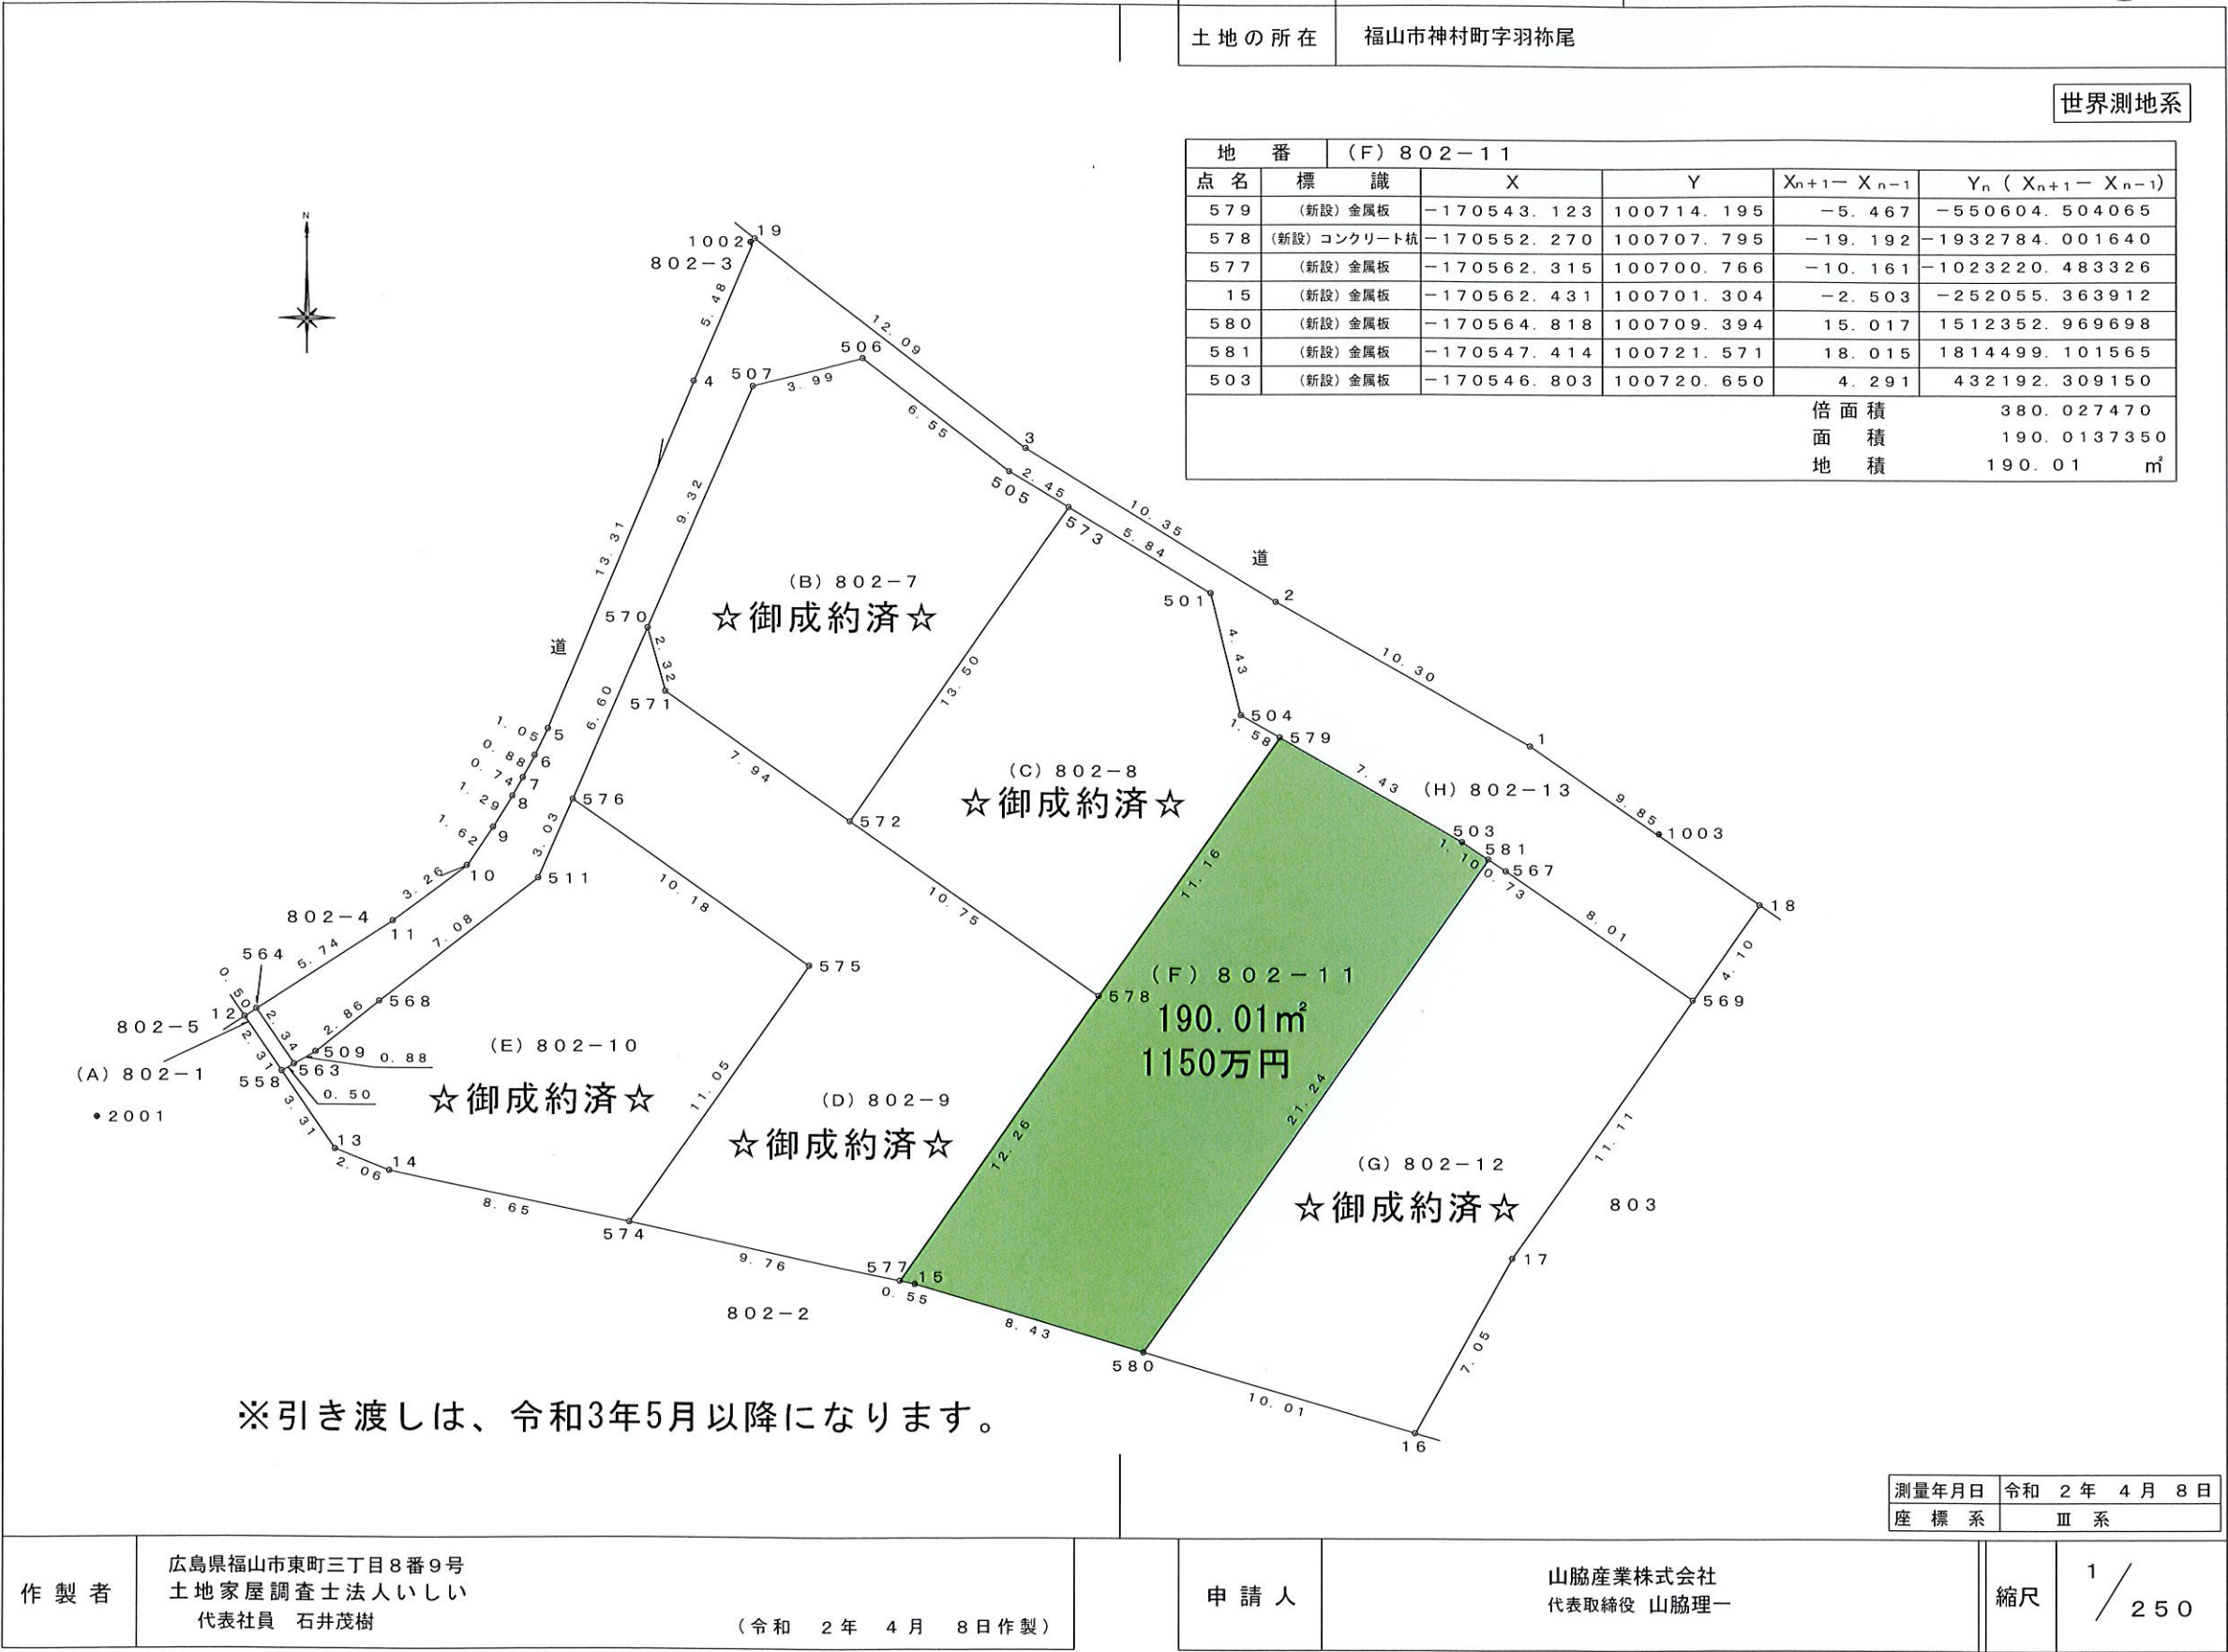

測量年月日	令和 2 年 4 月 8 日
座標系	Ⅲ系

作製者	広島県福山市東町三丁目8番9号 土地家屋調査士法人いしい 代表社員 石井茂樹 (令和 2 年 4 月 8 日作製)	申請人	山脇産業株式会社 代表取締役 山脇理一	縮尺	1 / 250
-----	--	-----	------------------------	----	---------