





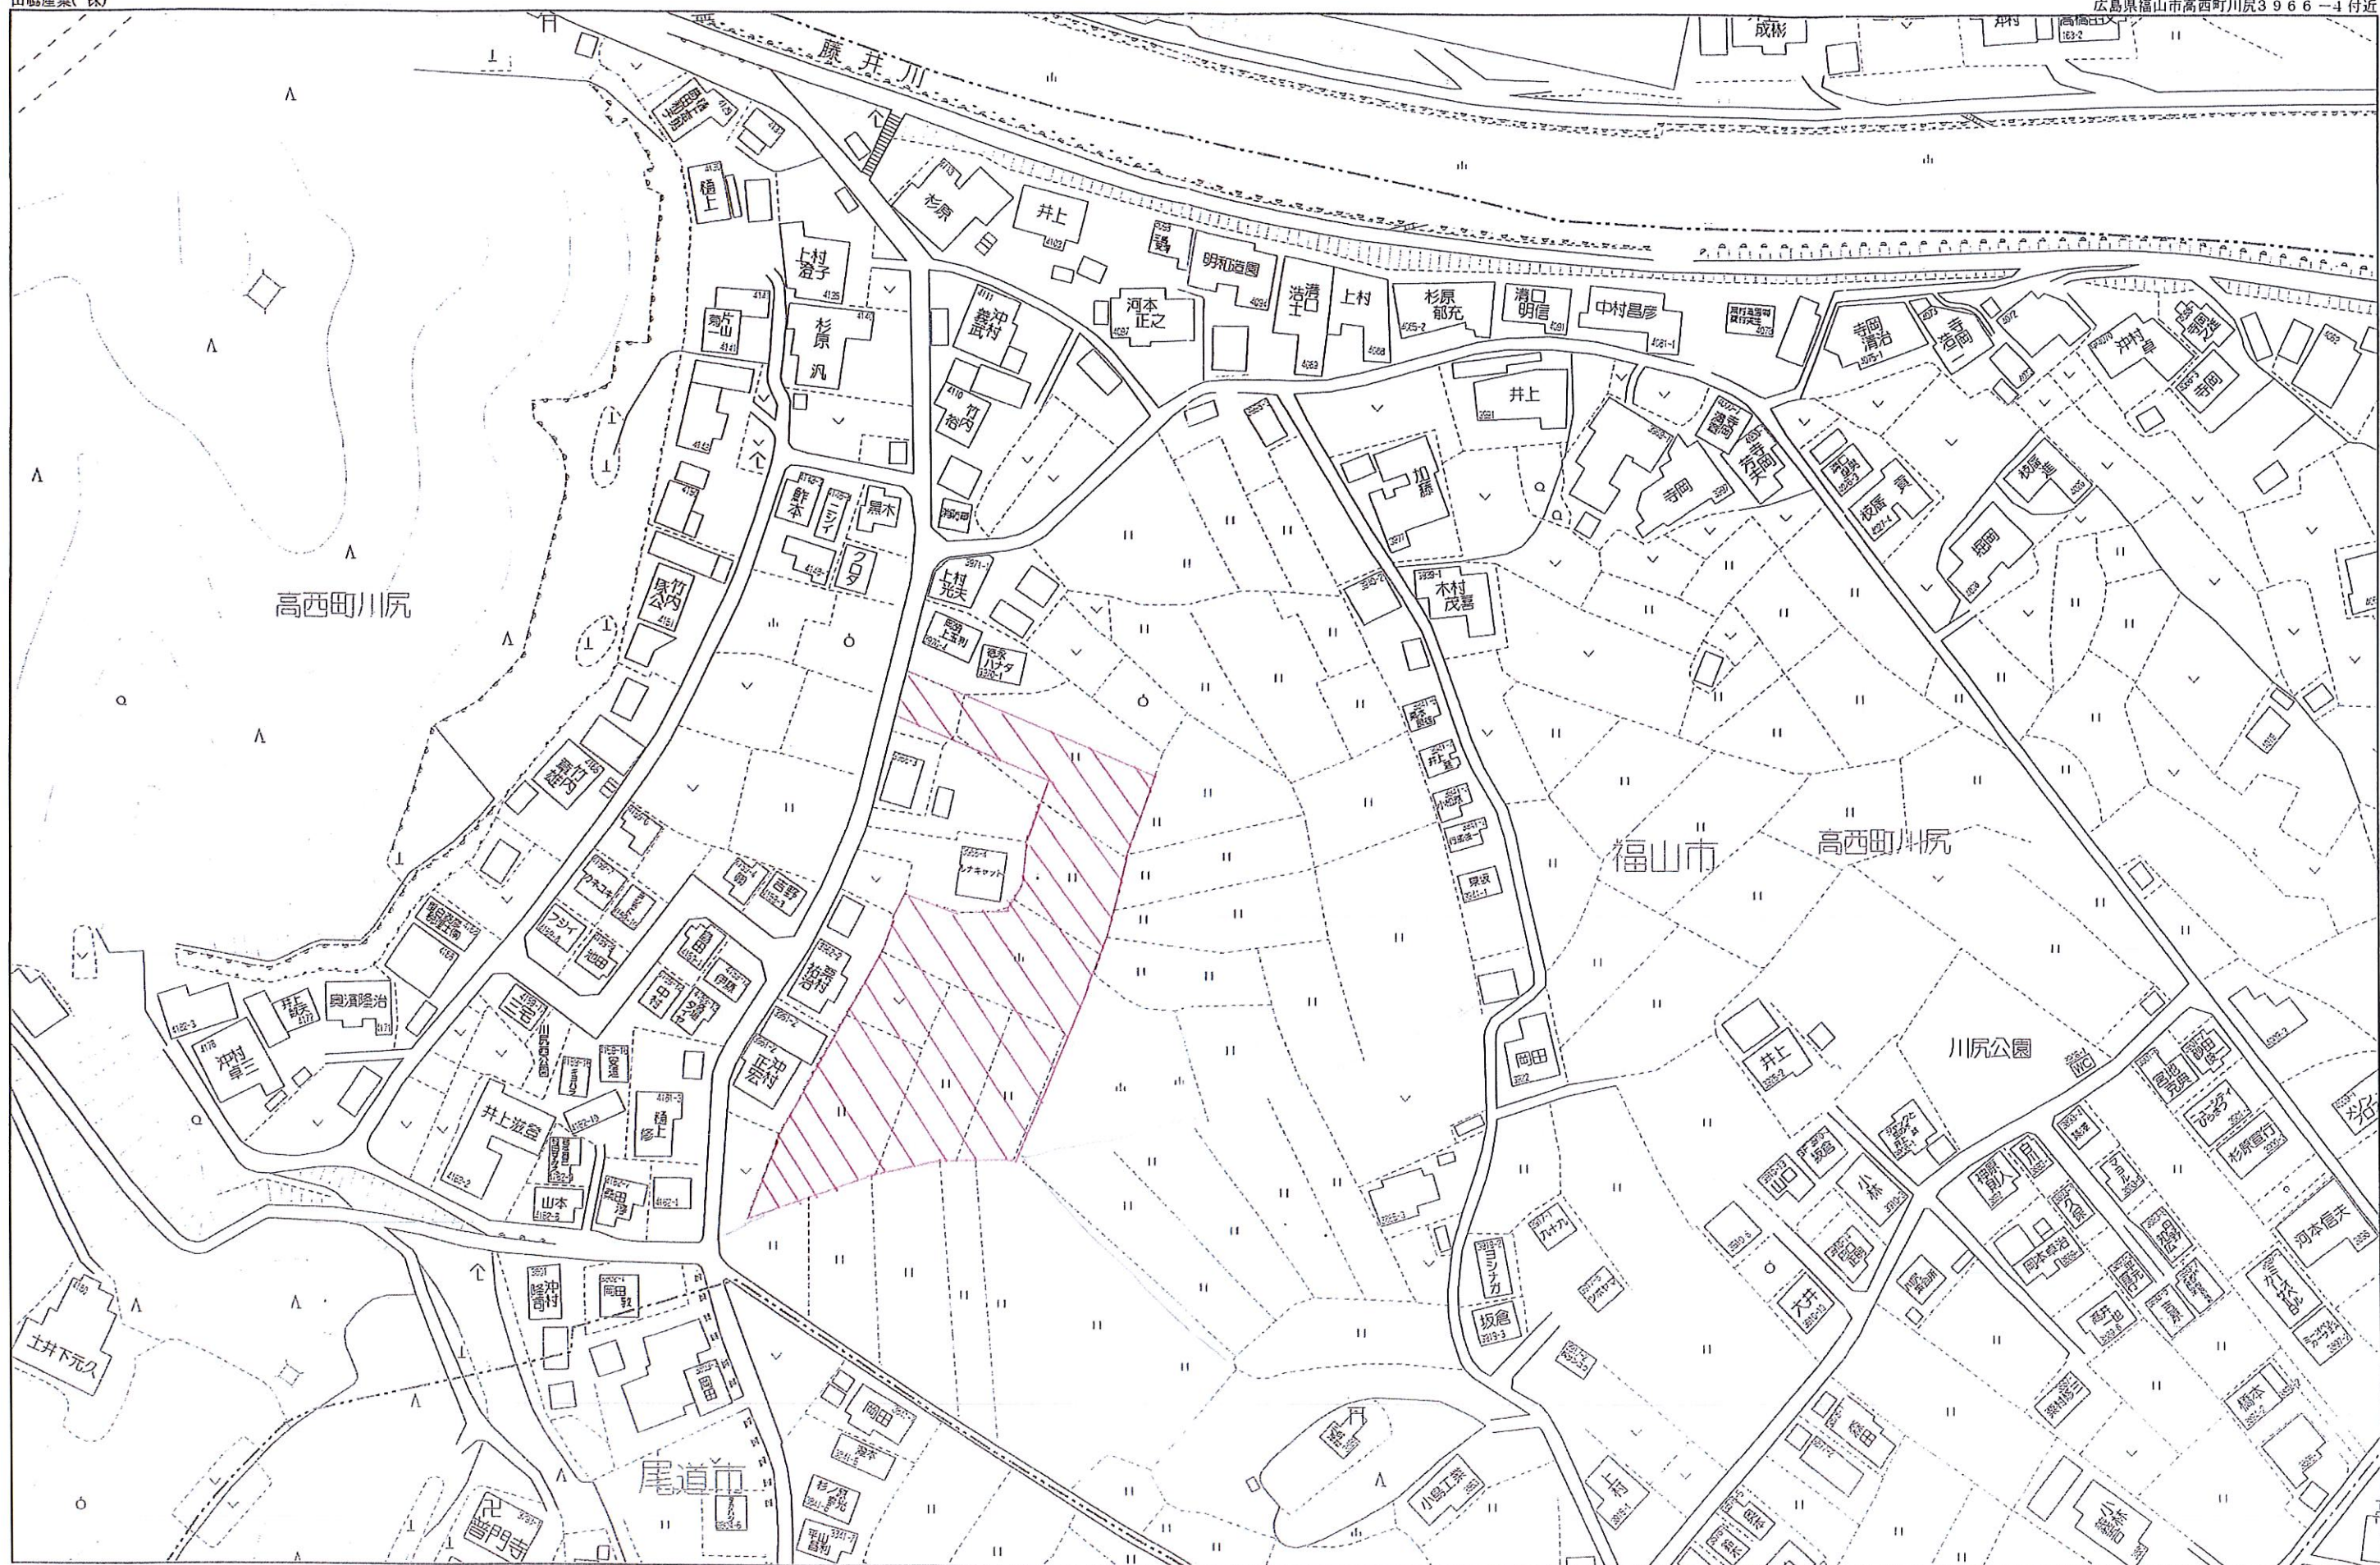

T-9
※

T-6
※

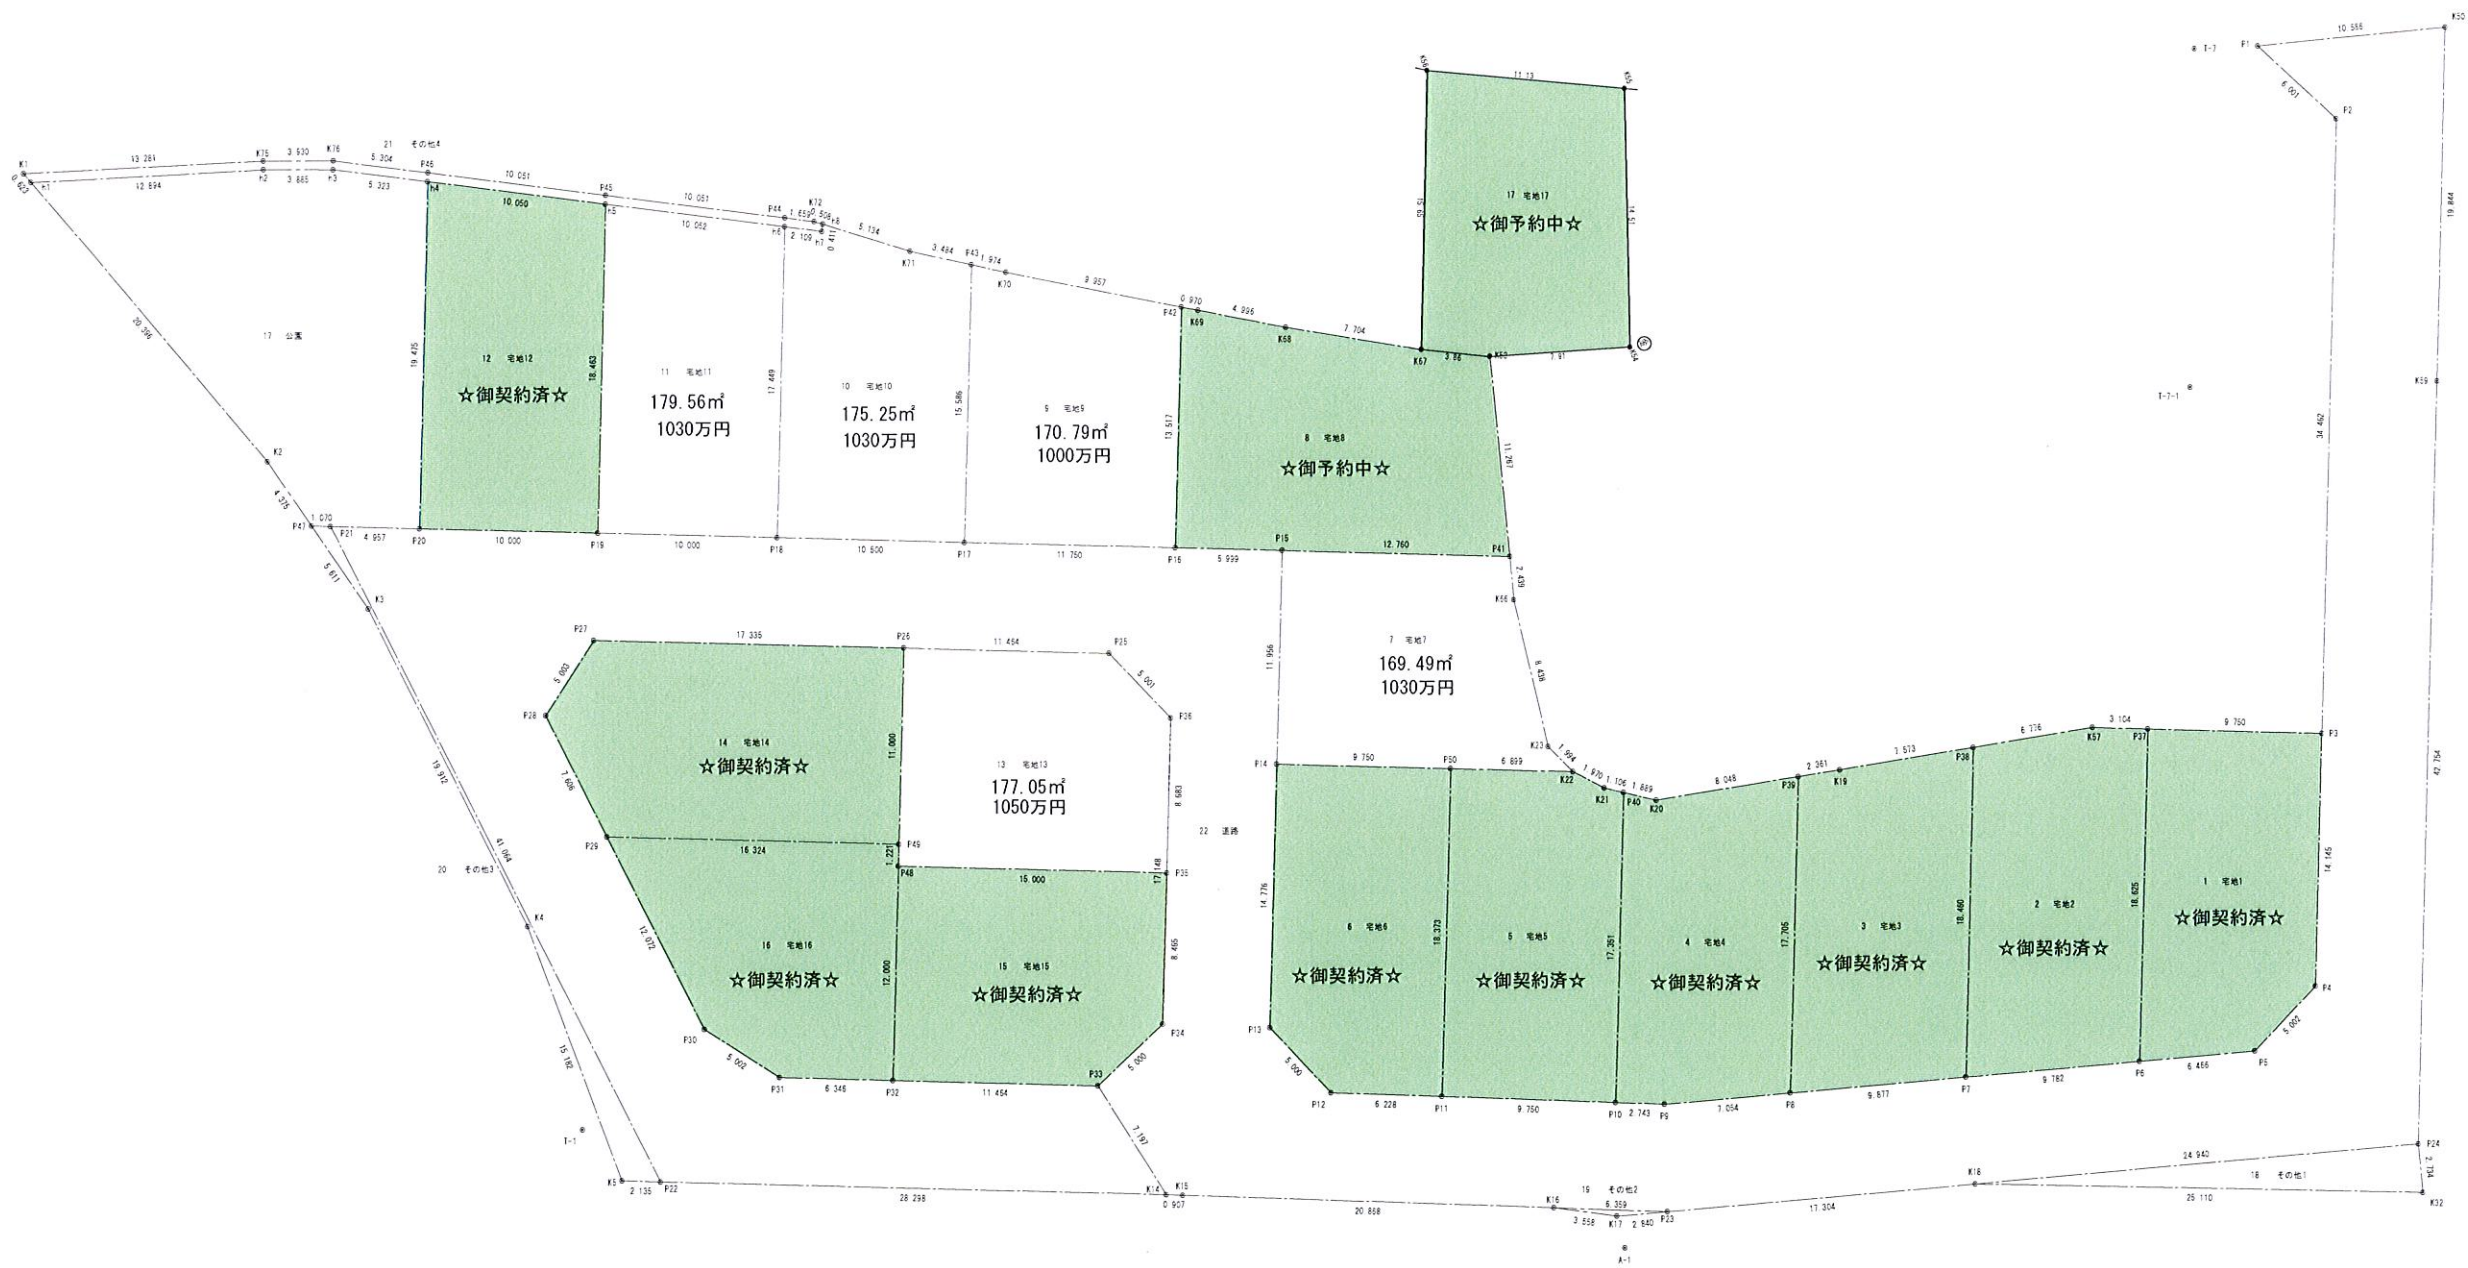

※ T-7

※ T-7-1

※ A-2-1

※ A-2

点 番	点 名	X座標	Y座標	Z座標	杭種	備考
516	T-6	-171840.790	97957.833	0.000		
517	T-7	-171886.450	97952.831	0.000		
518	T-8	-171924.046	97941.242	0.000		
519	T-9	-171972.530	97908.577	0.000		
520	T-10	-172018.548	97910.197	0.000		
511	T-1	-171991.578	97980.657	0.000		
521	A-1	-171938.574	98005.961	0.000		
522	A-2	-171884.283	98024.606	0.000		
524	A-2-1	-171857.121	98002.504	0.000		
527	T-7-2	-171876.857	97995.048	0.000		
526	T-7-1	-171892.915	97970.686	0.000		

計画変更がある場合は事前に変更協議書を提出のうえ承認を得ること。

変更後

工事名	福山市高西町川尻開発工事	番号	18-1
名 称	丈 量 図 - 1		
縮 尺	1 : 300	完 成	
承認	照 査	設 計	写 図
未 来 設 計 株 式 会 社			

求積表

地番	1 宅地1				
N0	Xn	Yn	Yn+1-Yn-1	Xn・(Yn+1-Yn-1)	
P3	-171892.277	97991.427	-16.661	2863897.227097	
P37	-171901.412	97988.018	14.040	-2413495.824480	
P6	-171907.925	98005.467	18.997	-3265734.851225	
P5	-171901.647	98007.015	-0.788	135458.497836	
P4	-171897.224	98004.679	-15.588	2679533.927712	
			合計	-341.023060	
			合計面積	170.5115300	
			地積	170.51㎡	
地番	2 宅地2				
N0	Xn	Yn	Yn+1-Yn-1	Xn・(Yn+1-Yn-1)	
P37	-171901.412	97988.018	-18.535	3186192.671420	
K57	-171904.320	97986.932	-2.201	378361.408320	
P38	-171911.004	97985.817	16.193	-2783754.887772	
P7	-171917.422	98003.125	19.650	-3378177.342300	
P6	-171907.925	98005.467	-15.107	2597013.022975	
			合計	-365.127357	
			合計面積	182.5636785	
			地積	182.56㎡	
地番	3 宅地3				
N0	Xn	Yn	Yn+1-Yn-1	Xn・(Yn+1-Yn-1)	
P38	-171911.004	97985.817	-18.555	3189808.679220	
K19	-171918.474	97984.570	-1.637	281430.541938	
P39	-171920.803	97984.180	16.191	-2783569.721373	
P8	-171927.012	98000.761	18.945	-3257157.242340	
P7	-171917.422	98003.125	-14.944	2569133.954368	
			合計	-353.788187	
			合計面積	176.8940935	
			地積	176.89㎡	
地番	4 宅地4				
N0	Xn	Yn	Yn+1-Yn-1	Xn・(Yn+1-Yn-1)	
P39	-171920.803	97984.180	-17.910	3079101.581730	
K20	-171928.741	97982.851	-2.338	401969.396458	
P40	-171930.338	97981.842	15.240	-2620218.351120	
P10	-171936.423	97998.091	17.230	-2962464.568290	
P9	-171933.861	97999.072	2.670	-459063.408870	
P8	-171927.012	98000.761	-14.892	2560337.062704	
			合計	-338.287388	
			合計面積	169.1436940	
			地積	169.14㎡	
地番	5 宅地5				
N0	Xn	Yn	Yn+1-Yn-1	Xn・(Yn+1-Yn-1)	
P40	-171930.338	97981.842	-16.840	2895306.891920	
K21	-171931.273	97981.251	-2.025	348160.827825	
K22	-171932.624	97979.817	-3.854	662628.332896	
P50	-171939.085	97977.397	14.786	-2542291.310810	
P11	-171945.528	97994.603	20.694	-3558240.756432	
P10	-171936.423	97998.091	-12.761	2194080.693903	
			合計	-355.320698	
			合計面積	177.6603490	
			地積	177.66㎡	
地番	6 宅地6				
N0	Xn	Yn	Yn+1-Yn-1	Xn・(Yn+1-Yn-1)	
P50	-171939.085	97977.397	-20.625	3546243.628125	
P14	-171948.216	97973.978	10.419	-1791528.462504	
P13	-171953.398	97987.816	18.397	-3163426.663006	
P12	-171951.344	97992.375	6.787	-1167033.771728	
P11	-171945.528	97994.603	-14.978	2575400.118384	
			合計	-345.150729	
			合計面積	172.5753645	
			地積	172.57㎡	
地番	7 宅地7				
N0	Xn	Yn	Yn+1-Yn-1	Xn・(Yn+1-Yn-1)	
P41	-171932.073	97967.256	-6.847	1177218.903831	
P15	-171944.023	97962.781	6.722	-1155807.722606	
P14	-171948.216	97973.978	14.616	-2513195.125056	
P50	-171939.085	97977.397	5.839	-1003952.317315	
K22	-171932.624	97979.817	0.626	-107629.822624	
K23	-171933.494	97978.023	-10.189	1751830.370366	
K66	-171932.639	97969.628	-10.767	1851198.724113	
			合計	-336.989291	
			合計面積	168.4946455	
			地積	168.49㎡	
地番	8 宅地8				
N0	Xn	Yn	Yn+1-Yn-1	Xn・(Yn+1-Yn-1)	
K53	-171929.458	97956.297	-12.587	2164076.087846	
K67	-171932.960	97954.669	-5.287	909009.559520	
K68	-171939.740	97951.010	-6.161	1059320.738140	
K69	-171944.064	97948.508	-2.992	514456.639488	
P42	-171944.901	97948.018	12.169	-2092397.500269	
P16	-171949.641	97960.677	14.763	-2538492.550083	
P15	-171944.023	97962.781	6.579	-1131219.727317	
P41	-171932.073	97967.256	-6.484	1114807.561332	
			合計	-439.191343	
			合計面積	219.5956715	
			地積	219.59㎡	
地番	9 宅地9				
N0	Xn	Yn	Yn+1-Yn-1	Xn・(Yn+1-Yn-1)	
P42	-171944.901	97948.018	-17.686	3041017.519086	
K70	-171953.496	97942.991	-6.058	1041694.278768	
P43	-171955.179	97941.960	13.565	-2332572.003135	
P17	-171960.645	97956.556	18.717	-3218587.392465	
P16	-171949.641	97960.677	-8.538	1468106.034858	
			合計	-341.562888	
			合計面積	170.7814440	
			地積	170.78㎡	

地 番		10 宅地10			
N0	Xn	Yn	Yn+1-Yn-1	Xn・(Yn+1-Yn-1)	
P43	-171955.179	97941.960	-16.415	2822644.263285	
K71	-171958.151	97940.141	-4.862	836060.530162	
h8	-171962.286	97937.098	-2.674	459827.152764	
h7	-171962.468	97937.467	-0.566	97330.756888	
h6	-171964.358	97936.532	15.406	-2649282.899348	
P18	-171970.478	97952.873	20.024	-3443536.851472	
P17	-171960.645	97956.556	-10.913	1876606.518885	
			合 計	-350.528836	
			合 計 面 積	175.2644180	
			地 積	175.26㎡	

地 番		11 宅地11			
N0	Xn	Yn	Yn+1-Yn-1	Xn・(Yn+1-Yn-1)	
h6	-171964.358	97936.532	-20.797	3576342.753326	
h5	-171973.368	97932.076	12.834	-2207106.204912	
P19	-171979.843	97949.366	20.797	-3576664.794871	
P18	-171970.478	97952.873	-12.834	2207069.114652	
			合 計	-359.131805	
			合 計 面 積	179.5659025	
			地 積	179.56	
				㎡	

地 番		12 宅地12			
N0	Xn	Yn	Yn+1-Yn-1	Xn・(Yn+1-Yn-1)	
h5	-171973.368	97932.076	-21.745	3739560.887160	
h4	-171982.377	97927.621	13.783	-2370433.102191	
P20	-171989.208	97945.859	21.745	-3739905.327960	
P19	-171979.843	97949.366	-13.783	2370398.176069	
			合 計	-379.366922	
			合 計 面 積	189.6834610	
			地 積	189.68	
				㎡	

地番	13 宅地13				
N0	Xn	Yn	Yn+1-Yn-1	Xn・(Yn+1-Yn-1)	
P25	-171955.057	97965.055	-8.572	1473998.748604	
P26	-171965.793	97961.035	6.281	-1080117.145833	
P49	-171969.651	97971.336	11.444	-1968020.686044	
P48	-171970.079	97972.479	6.403	-1101124.415837	
P35	-171956.031	97977.739	-2.872	493857.721032	
P36	-171952.966	97969.607	-12.684	2181051.674424	
			合 計	-354.103654	
			合 計 面 積	177.0518270	
			地 積	177.05	
				㎡	

地番	14 宅地14				
N0	Xn	Yn	Yn+1-Yn-1	Xn・(Yn+1-Yn-1)	
P26	-171965.793	97961.035	-16.38	2816971.655133	
P27	-171982.027	97954.955	-2.964	509754.728028	
P28	-171985.941	97958.071	10.656	-1832682.187296	
P29	-171984.938	97965.611	13.265	-2281300.202570	
P49	-171969.651	97971.336	-4.576	786933.122976	
			合 計	-402.883729	
			合 計 面 積	201.4418645	
			地 積	201.44	㎡




T-6



A-2

変更後

計画変更がある場合は事前に変更協議書を提出のうえ承認を得ること。

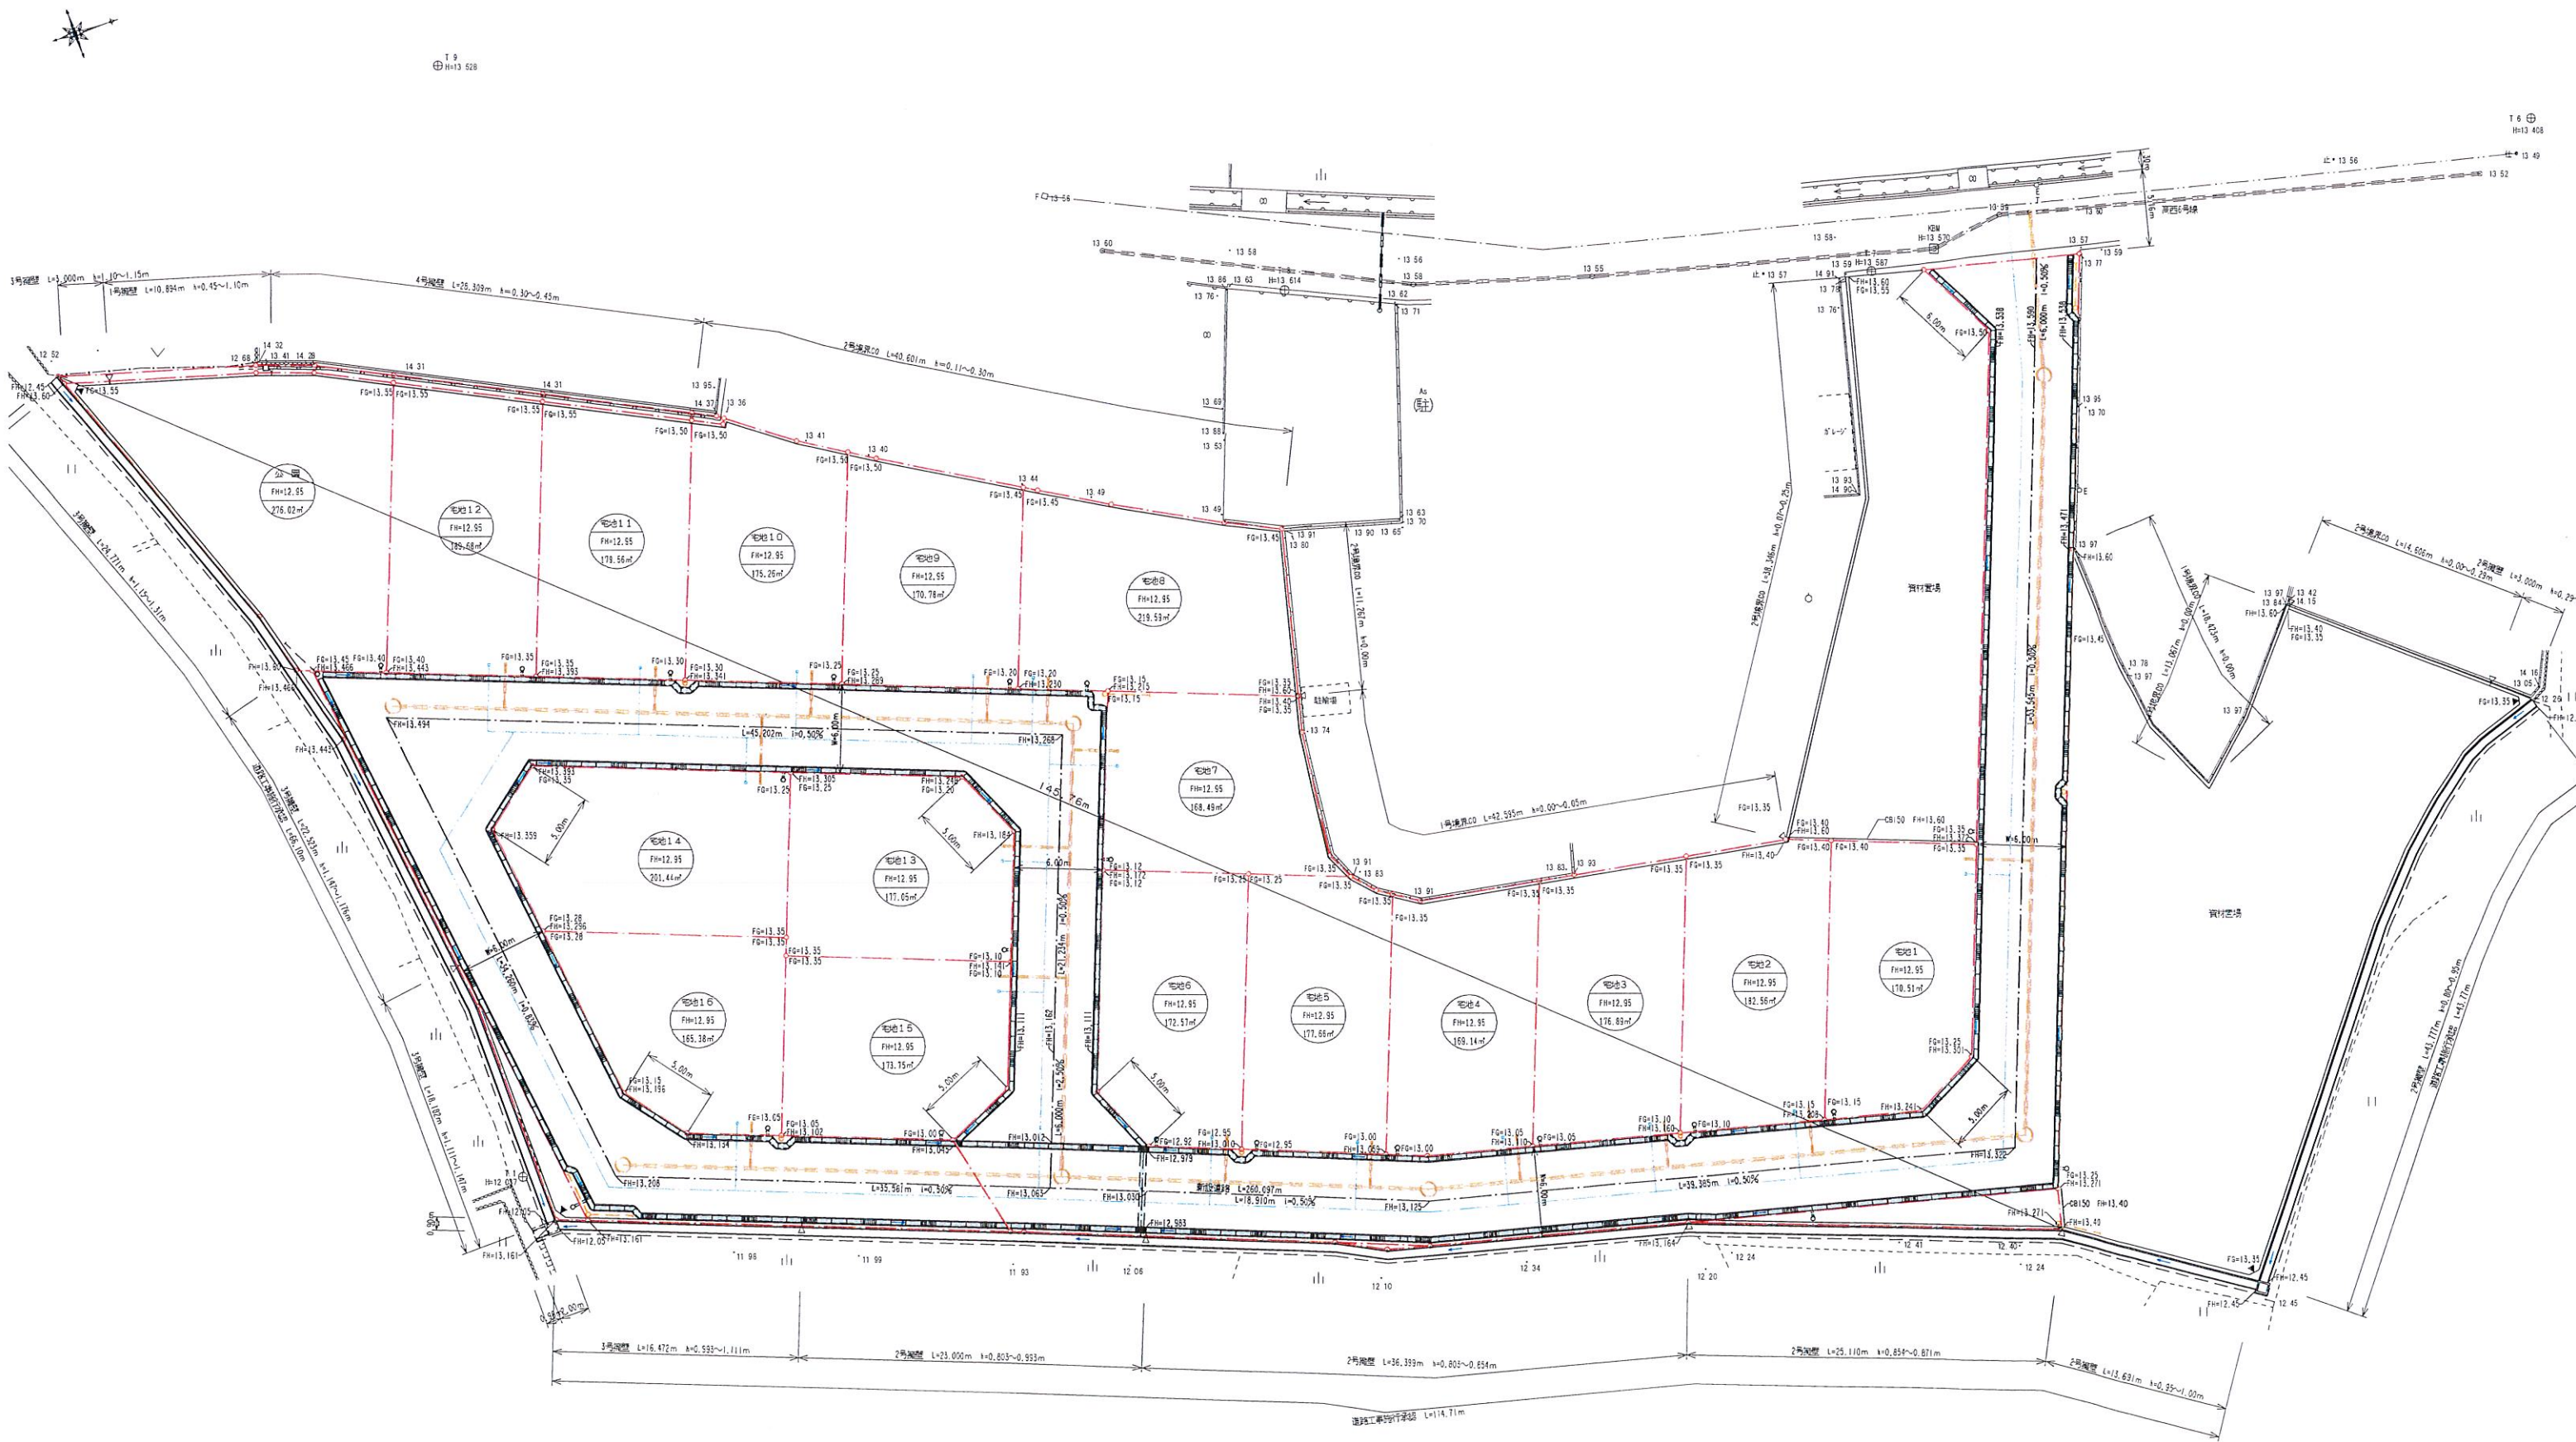

凡 例	
申請地	新設VUφ400
道 路	新設上水道施設
水 路	新設下水道施設
予定建物（戸建専用住宅 16区画）	電柱予定地
新設道路（福山市県道）	
新設線路	
新設水路	
新設雨水樹・新設VUφ150	
新設集水樹	伸縮目地
新設重圧管φ400	隅部の補強

L形地型：福山市認定タイプ
コンクリート設計基準強度 21N/mm²

変更後

工事名	福山市高西町川尻開発工事	番 号	5
名 称	土地 利 用 計 画 平 面 図		
縮 尺	1:300	完 成	
承認	照査	設計	写 図
未 来 設 計 株 式 会 社			

転正は宅地部30m以内等、道路部20m以内等の仕上り厚とすること。
再生材については、安全、品質が確保されたものを使用すること。
伸縮目地材は、施工間隔は20mを標準とし基礎部分までの加すること。
計画変更がある場合は事前に変更協議書を提出し承認を得ること。

高西17区画

区画番号	面積 (㎡)	坪数	価格 (万円)	坪単価 (万円)
①			予約中	
②			予約中	
③			予約中	
④			予約中	
⑤			予約中	
⑥			予約中	
⑦	169.49	51.27	1,030	20.1
⑧			予約中	
⑨	170.79	51.66	1,000	19.4
⑩	175.25	53.01	1,030	19.4
⑪	179.56	54.32	1,030	19.0
⑫			予約中	
⑬	177.05	53.56	1,050	19.6
⑭			予約中	
⑮			予約中	
⑯			予約中	
⑰			予約中	

※別途正規仲介手数料がかかります。



“土地活用と建設で社会に貢献する。”

総合建設業

山脇産業株式会社

〒729-0104

広島県福山市松永町4丁目16番45-1号

TEL:084-939-5542

FAX:084-939-5543