








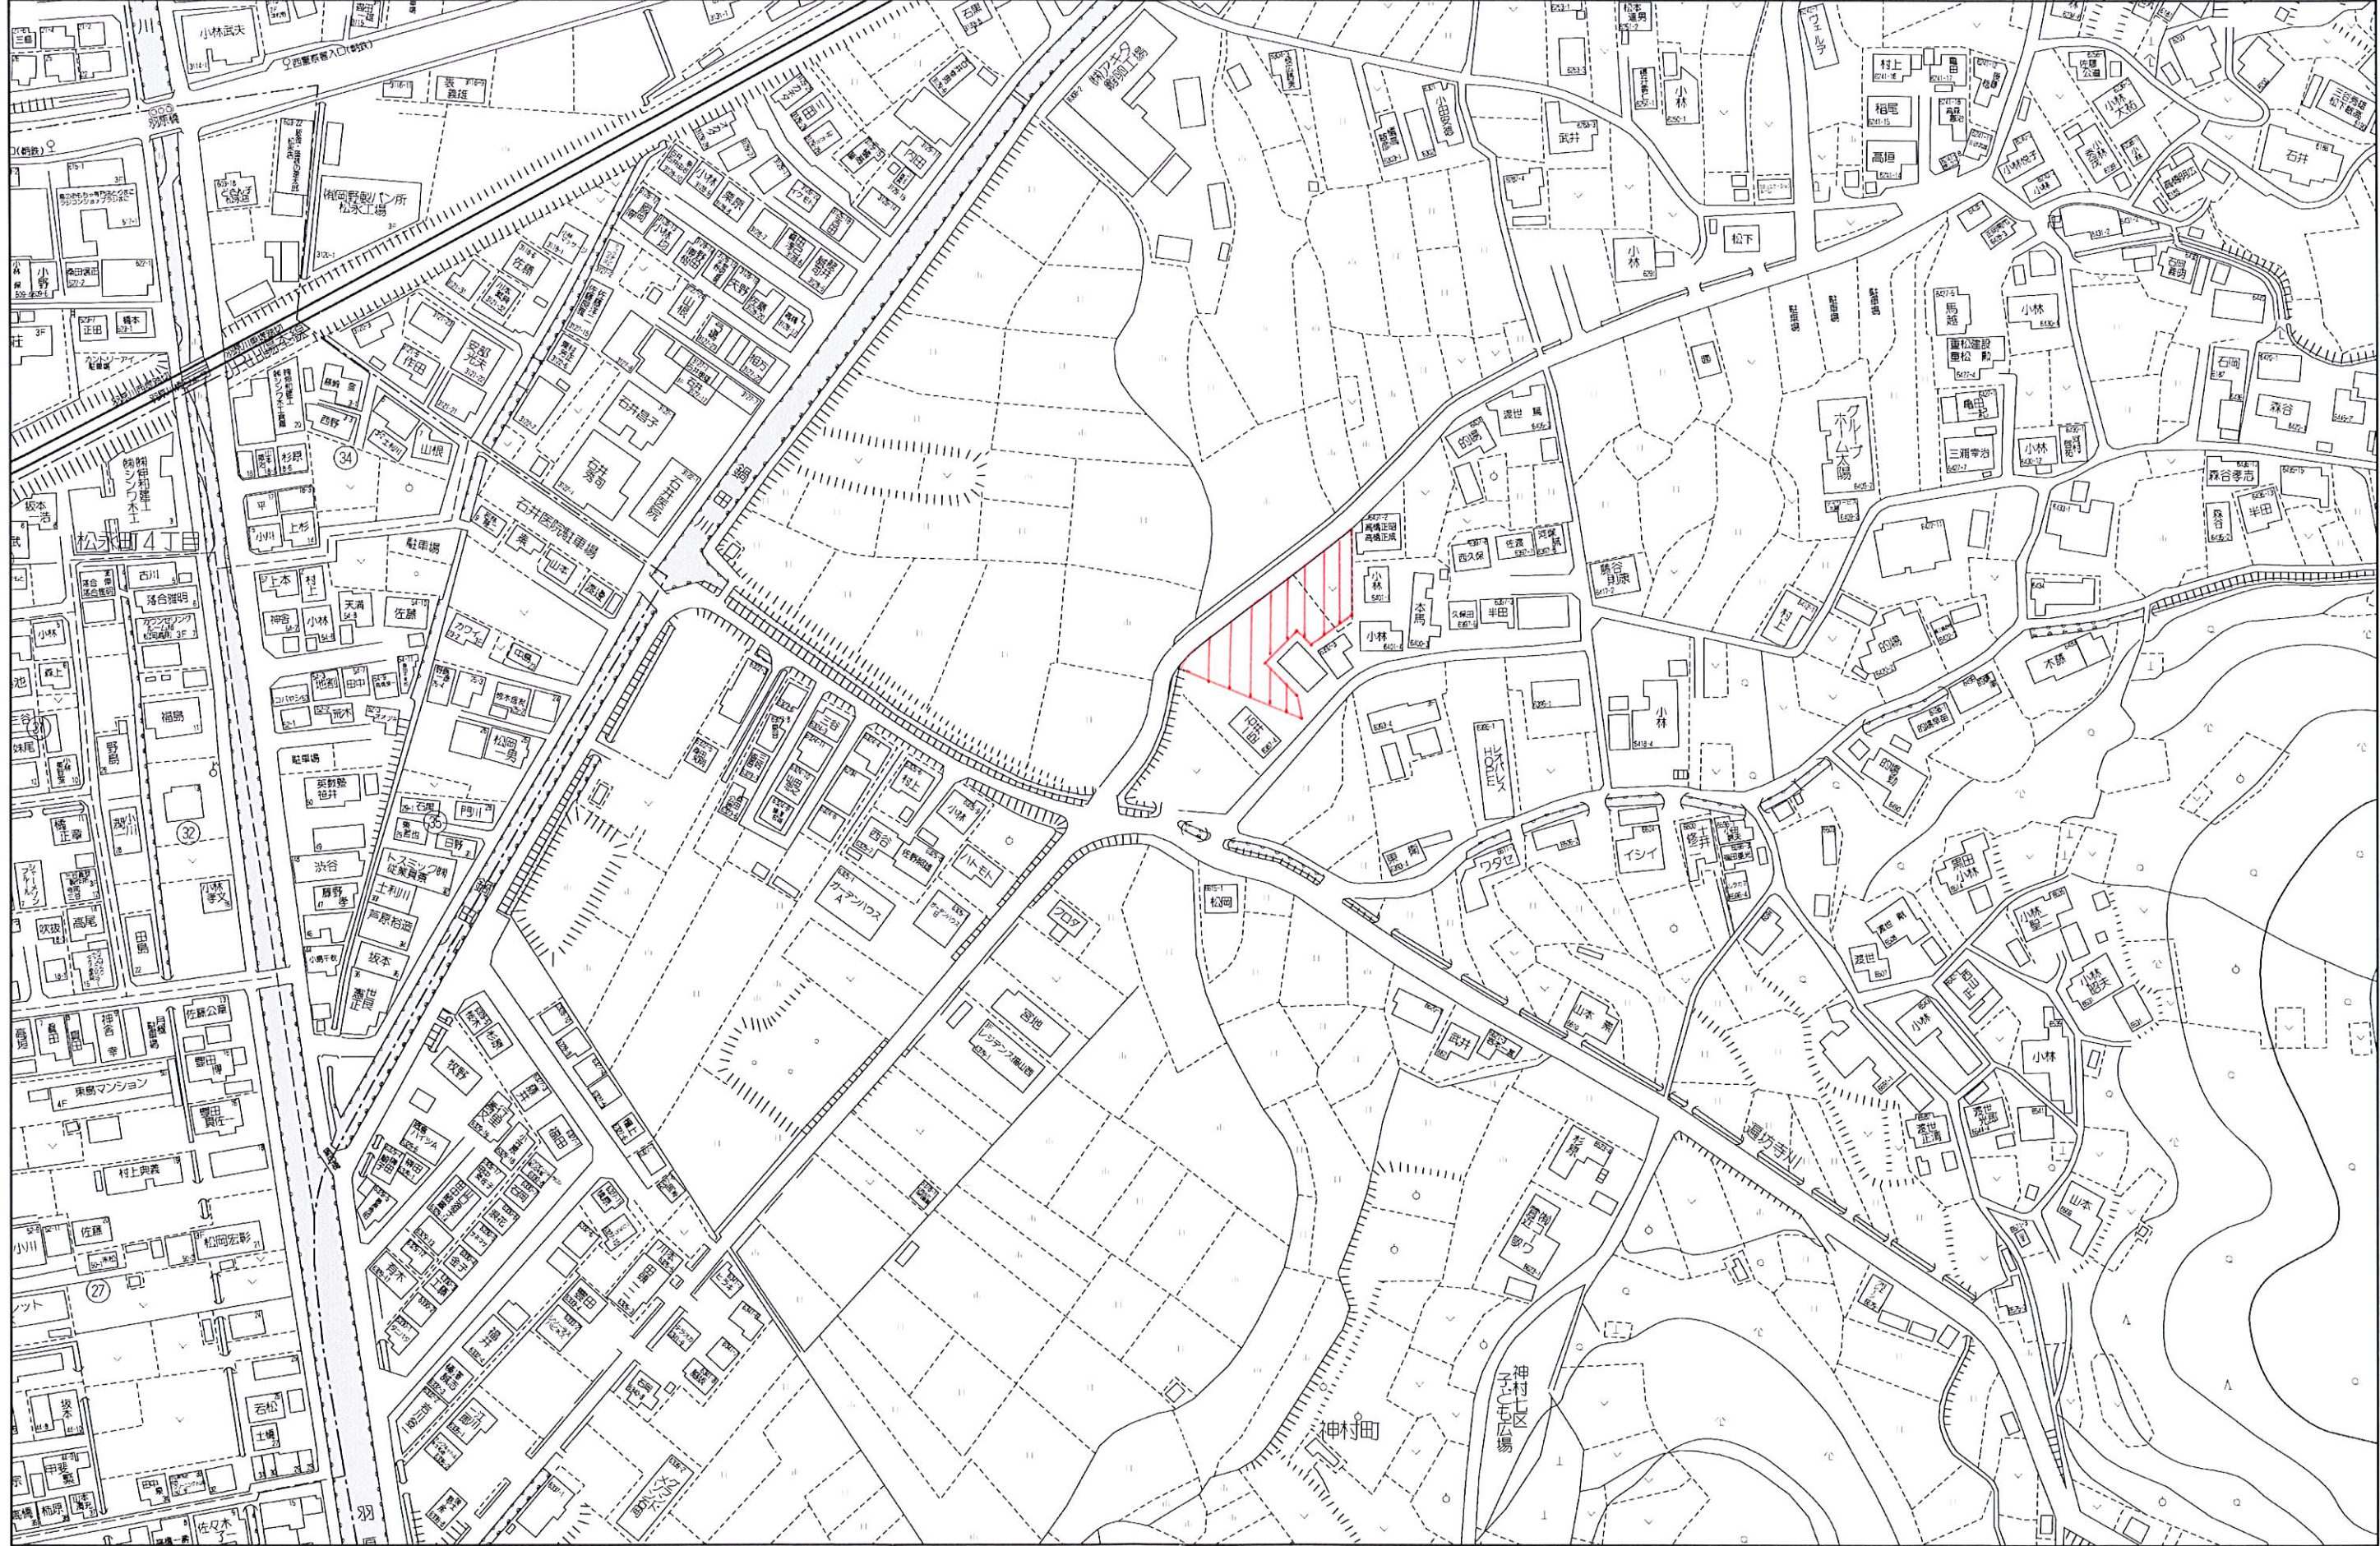

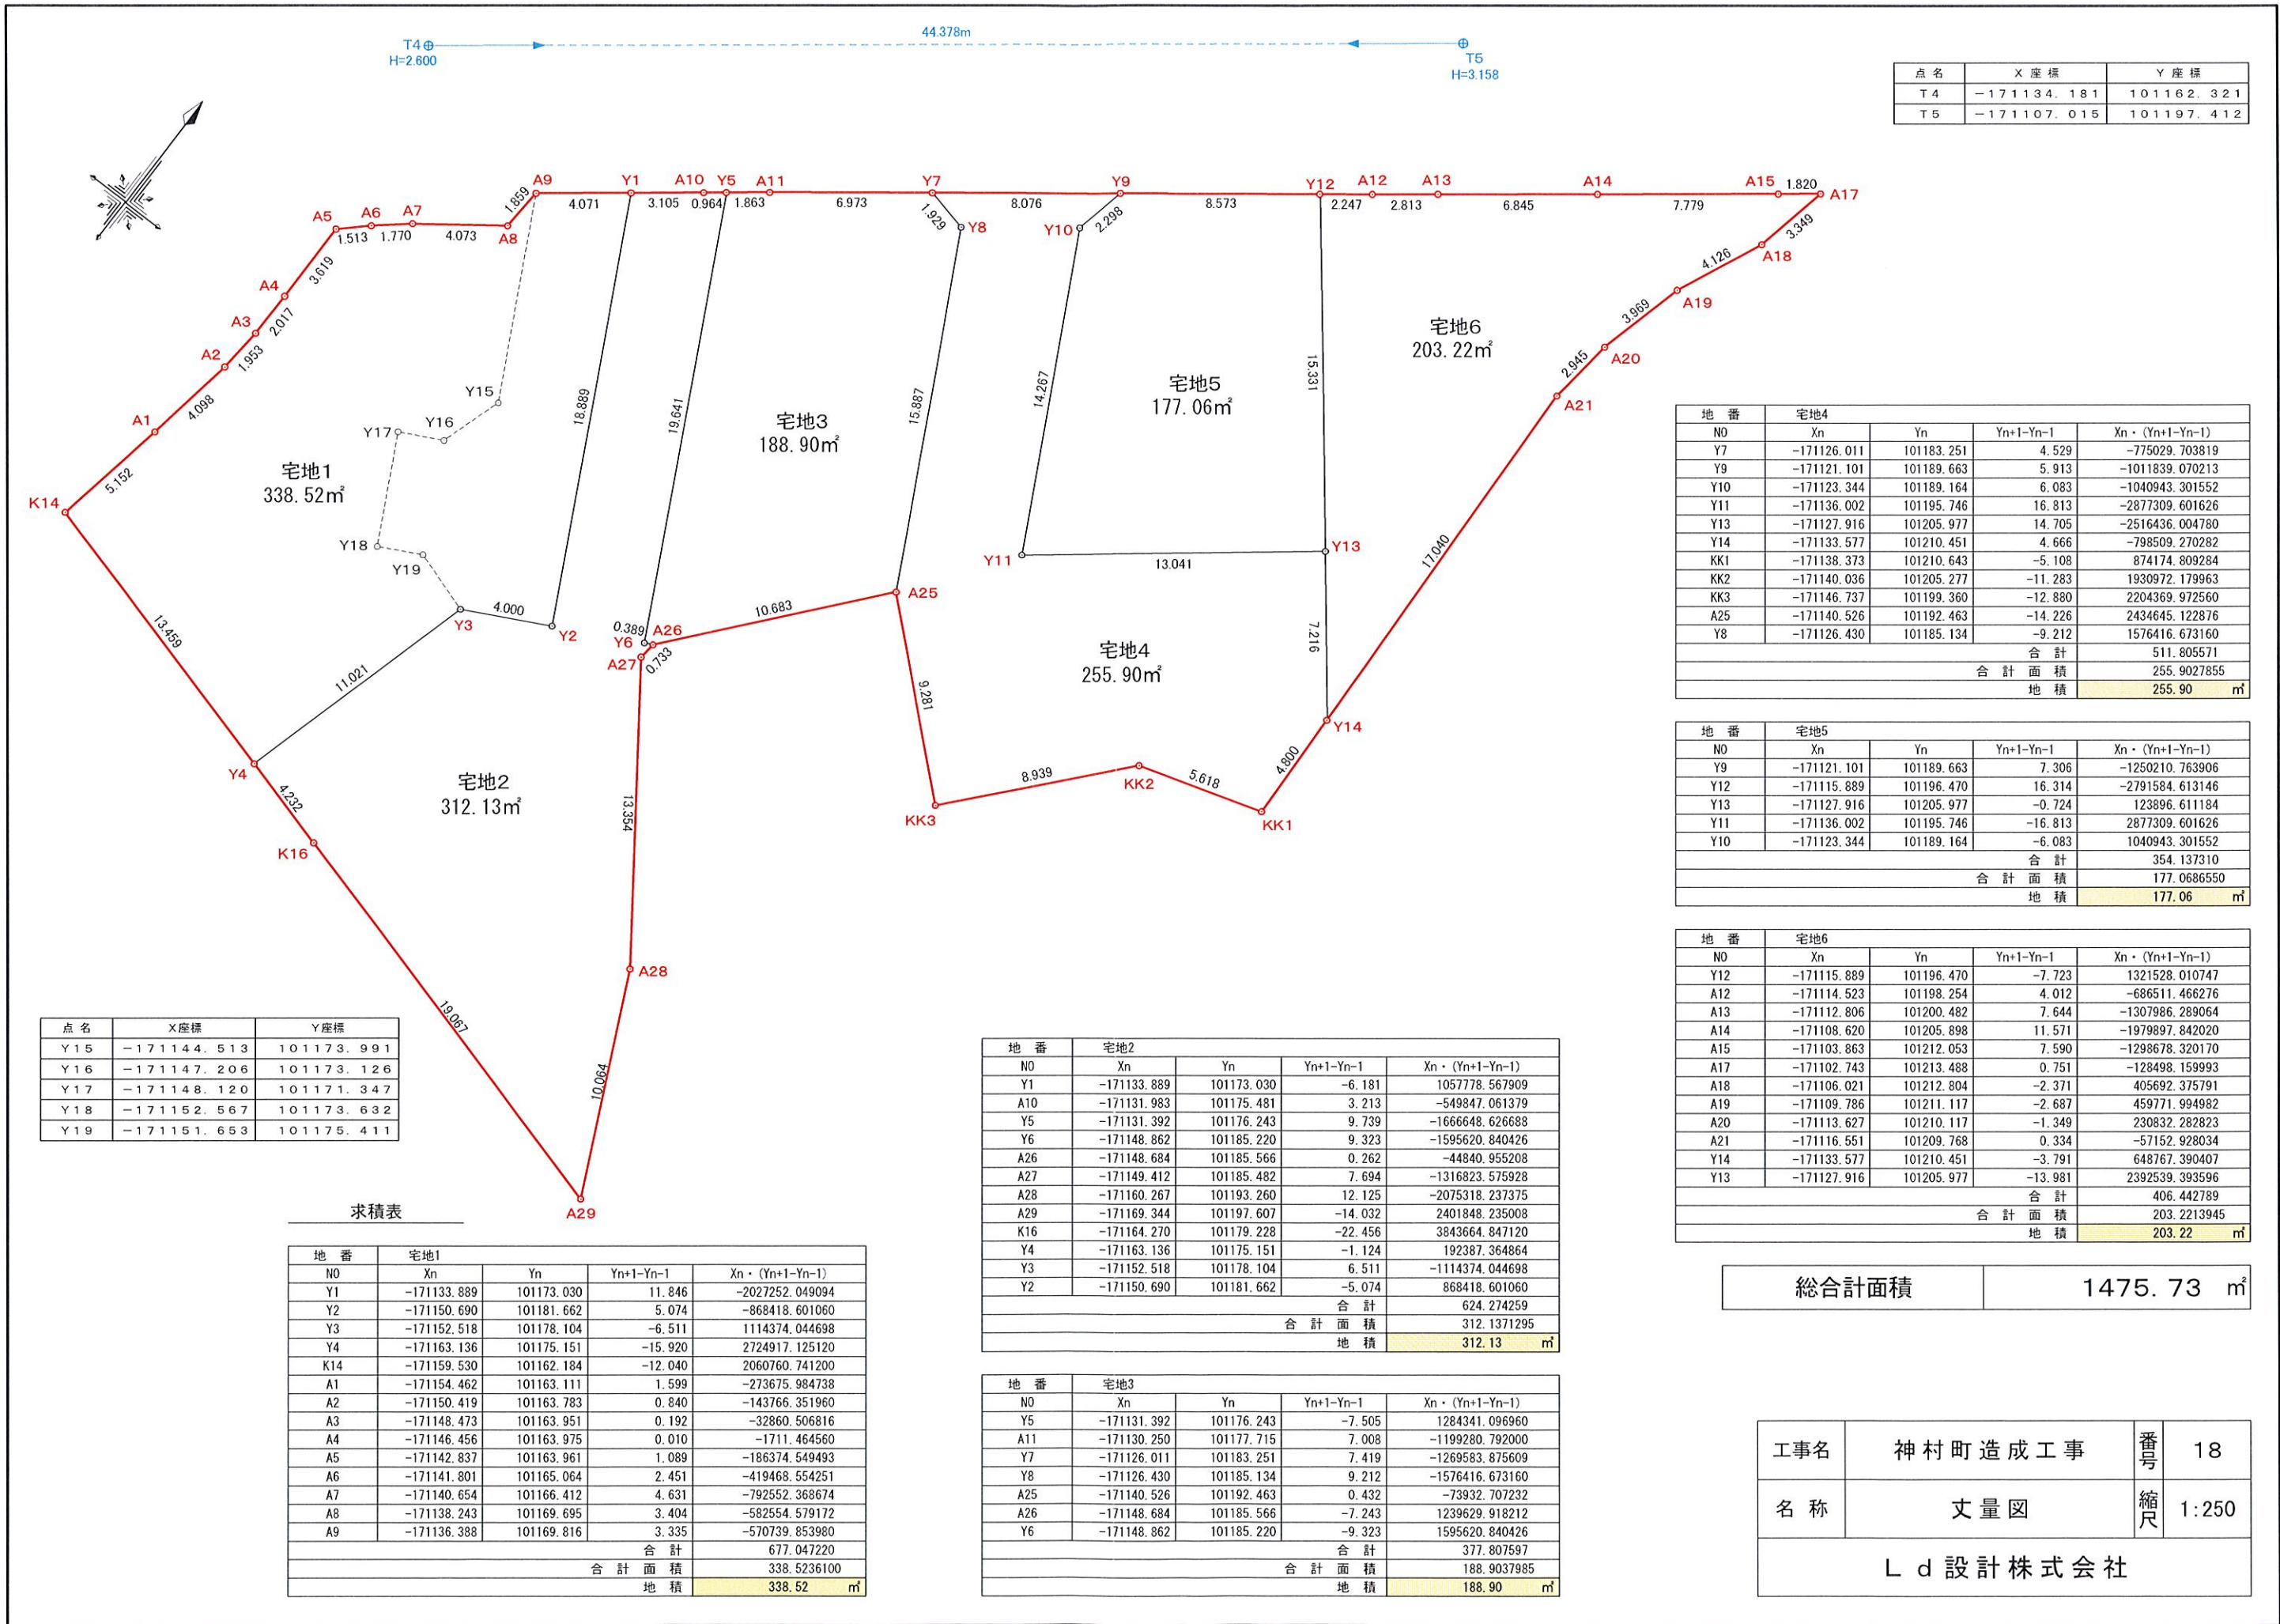

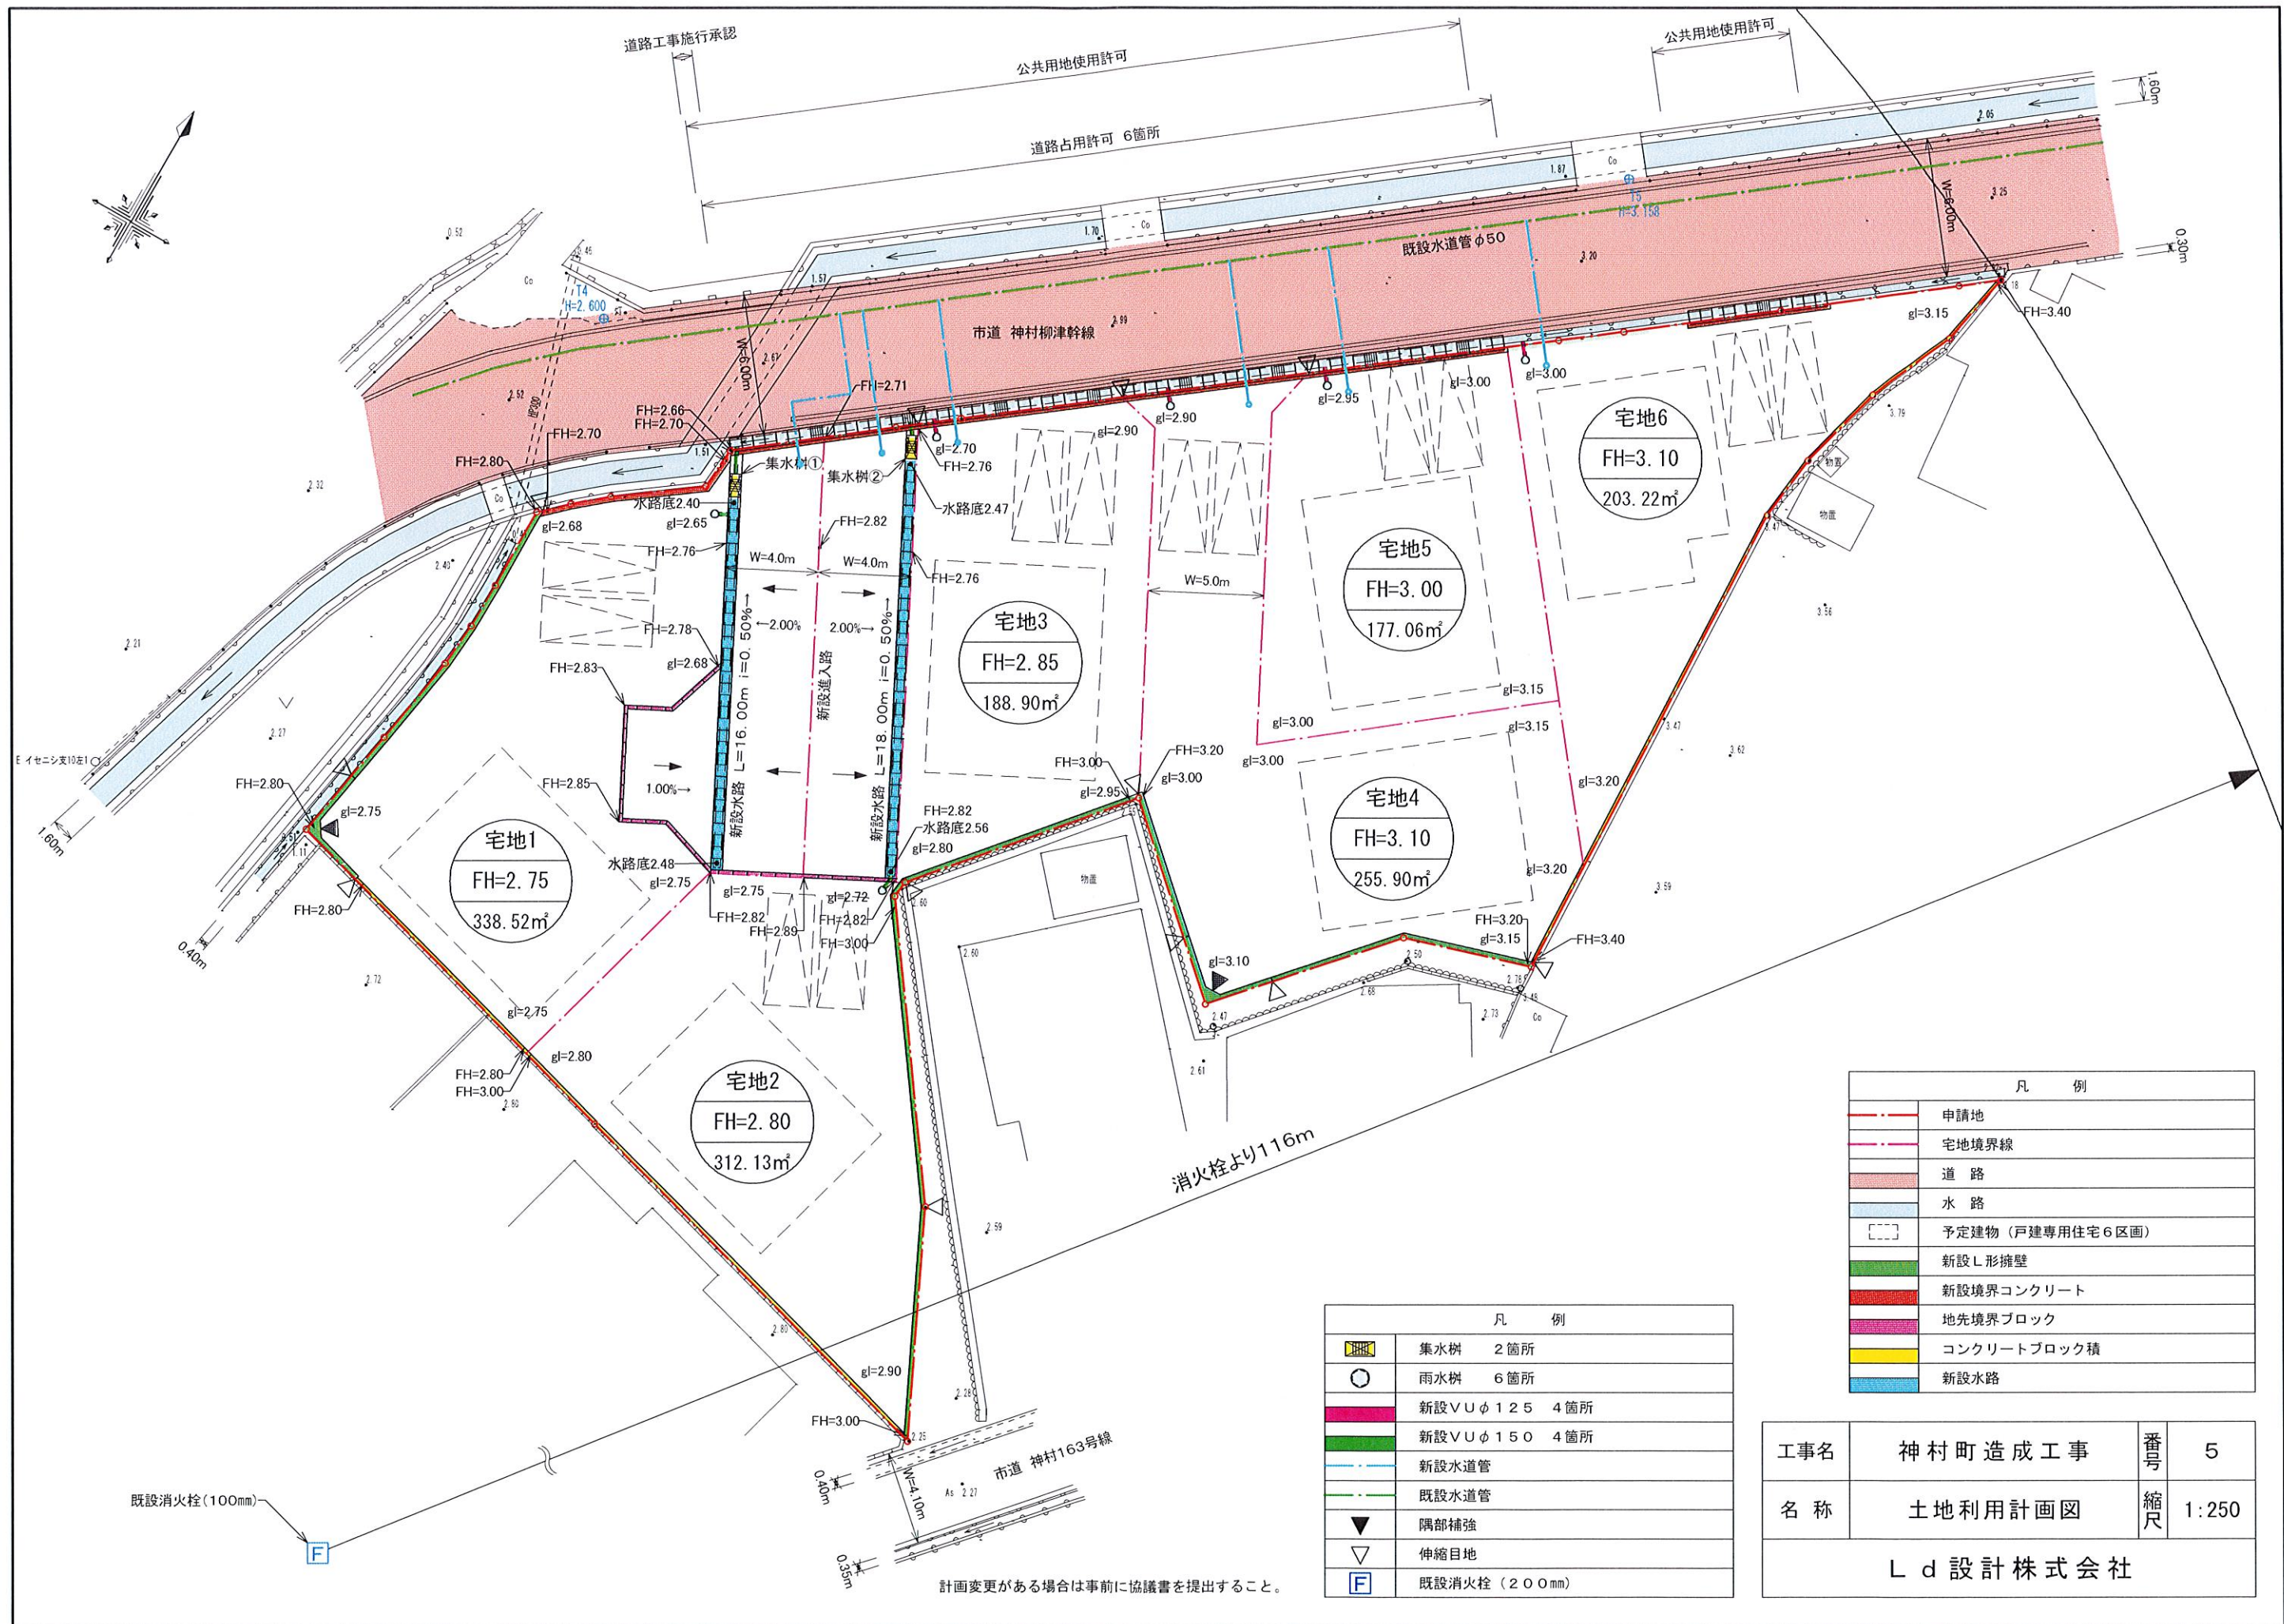

既設消火栓(100mm)

F


計画変更がある場合は事前に協議書を提出すること。

| 凡 例 |              |
|-----|--------------|
|     | 集水樹 2箇所      |
|     | 雨水樹 6箇所      |
|     | 新設VUφ125 4箇所 |
|     | 新設VUφ150 4箇所 |
|     | 新設水道管        |
|     | 既設水道管        |
|     | 隅部補強         |
|     | 伸縮目地         |
|     | 既設消火栓(200mm) |

| 凡 例 |                 |
|-----|-----------------|
|     | 申請地             |
|     | 宅地境界線           |
|     | 道 路             |
|     | 水 路             |
|     | 予定建物(戸建専用住宅6区画) |
|     | 新設L形擁壁          |
|     | 新設境界コンクリート      |
|     | 地先境界ブロック        |
|     | コンクリートブロック積     |
|     | 新設水路            |

|            |         |    |       |
|------------|---------|----|-------|
| 工事名        | 神村町造成工事 | 番号 | 5     |
| 名 称        | 土地利用計画図 | 縮尺 | 1:250 |
| L d 設計株式会社 |         |    |       |



 

福山市神村町6区画分譲地



“土地活用と建設で社会に貢献する。”  
総合建設業  
山脇産業株式会社

| 宅地番号 | 面積 (㎡)  | 坪数     | 価格 (万円) | 坪単価 (万円) |
|------|---------|--------|---------|----------|
| ①    | 約241.16 | 約72.95 | 1,300   | 17.8     |
| ②    | 約235.08 | 約71.11 | 1,300   | 18.3     |
| ③    | 約188.90 | 約57.14 | 1,100   | 19.3     |
| ④    | 約255.90 | 約77.40 | 1,100   | 14.2     |
| ⑤    | 約177.06 | 約53.56 | 1,050   | 19.6     |
| ⑥    | 約203.22 | 約61.47 | 1,000   | 16.3     |

備考欄

宅地番号①は約98.05㎡の無償譲渡部分（敷地延長）があります。  
宅地番号②は約77.06㎡の無償譲渡部分（敷地延長）があります。  
面積は引き渡しまでに増減することがあります。  
売買代金とは別途水道引込負担金¥220,000が必要となります。  
引き渡し時期は令和4年3月頃予定

福山市松永町四丁目16番45－1号  
山脇産業株式会社  
TEL 084－939－5542  
FAX 084－939－5543