




イ 道 耕800-2 ハ ニ 水 耕788-2 ホ ヘ 耕789-2 耕789-3 ト チ 水 耕807-2

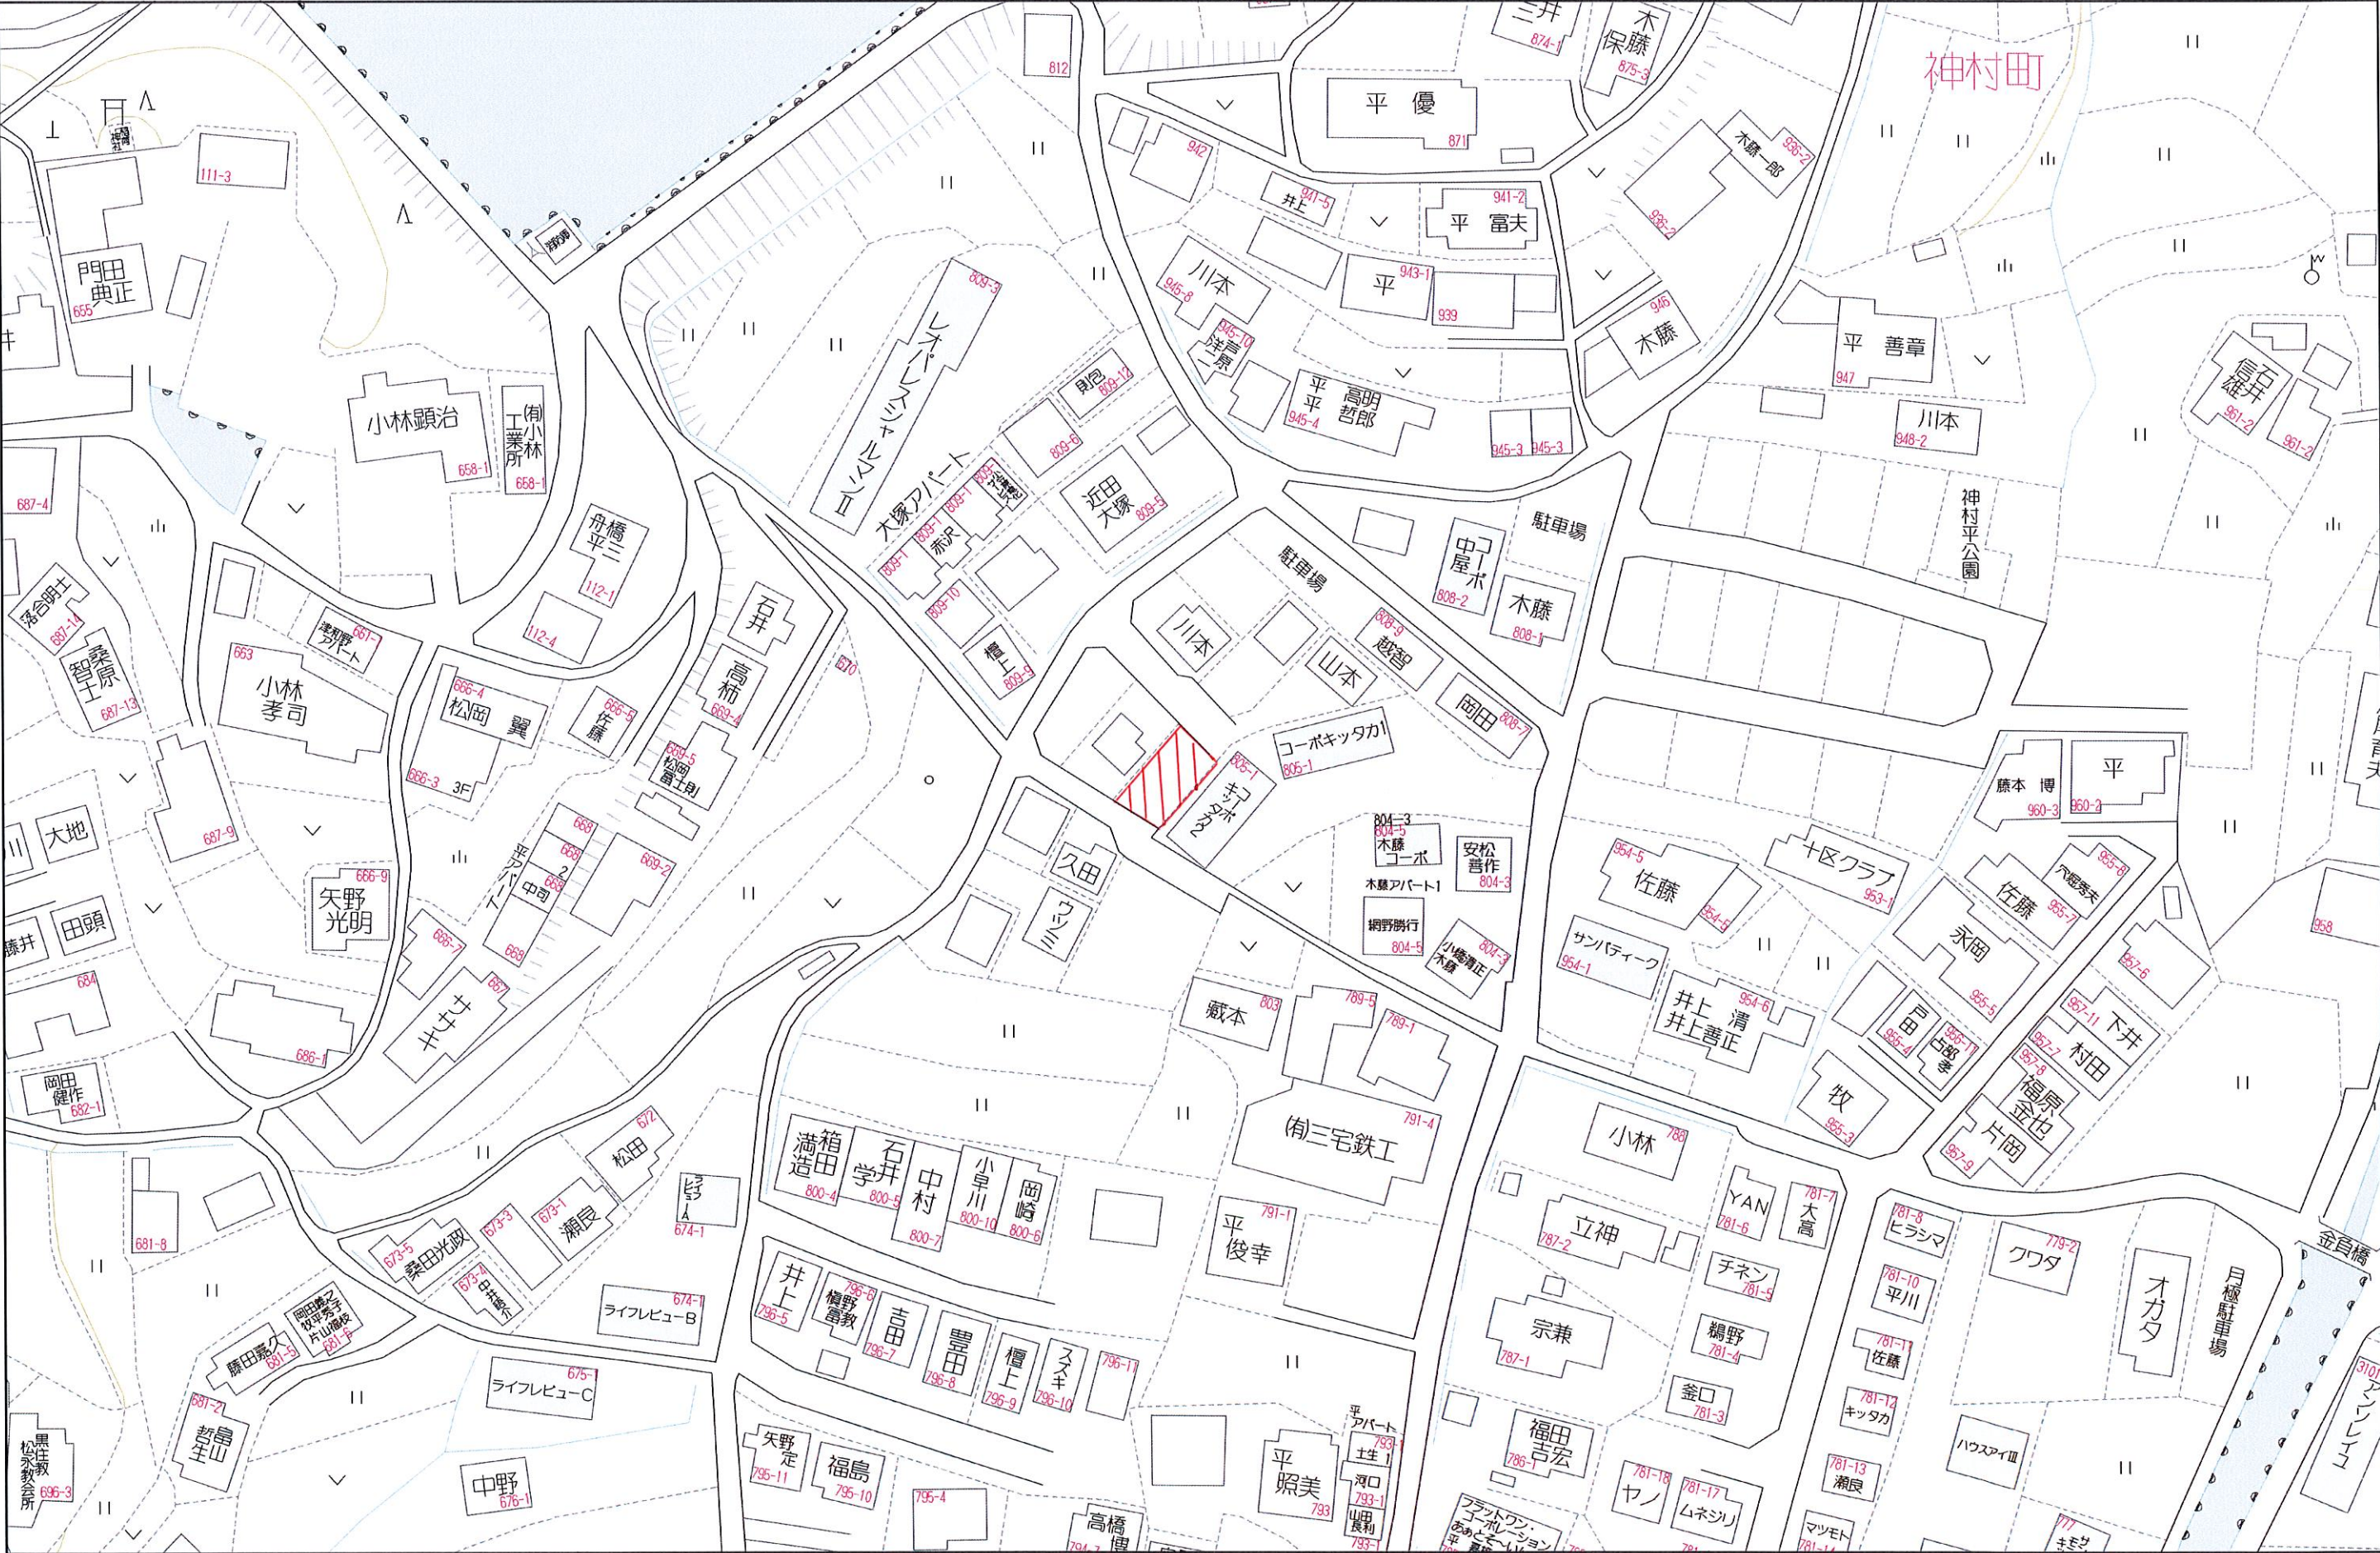

請求部分	所在	福山市神村町字羽祢尾		地番	806番4	
出力縮	1/600	精度分	座標系 番号又は記号	分類	地図に準ずる図面	種類
作成年月日			付年月日 (原図)	補記事項	旧土地台帳附属地図	


耕

地 番		(□) 806-2			
点 名	標 識	X	Y	$X_{n+1}-X_{n-1}$	$Y_n(X_{n+1}-X_{n-1})$
K60		-170511.736	100717.461	-9.603	-967189.777983
K54	新設金属標	-170527.311	100704.415	-17.965	-1809154.815475
K55	新設金属標	-170529.701	100707.504	-5.179	-521564.163216
K56	新設金属標	-170532.490	100712.210	11.993	1207841.534530
K59	新設金属標	-170517.708	100724.589	20.754	2090438.120106
倍面積				370.897962	m ²
面 積				185.4489810	m ²
地 積				185.44	m ²

地 番		(ハ) 806-3			
点 名	標 識	X	Y	$X_{n+1}-X_{n-1}$	$Y_n(X_{n+1}-X_{n-1})$
K58	新設金属標	-170523.937	100732.023	6.520	656772.789960
K59	新設金属標	-170517.708	100724.589	-8.553	-861497.409717
K56	新設金属標	-170532.490	100712.210	-19.632	-1977182.106720
K57	新設金属標	-170537.340	100720.394	2.850	287053.122900
K17	新設金属標	-170529.640	100726.006	10.584	1066084.047504
K18	新設金属標	-170526.756	100728.691	5.412	545143.675692
K19	新設金属標	-170524.228	100731.548	2.819	283962.233812
倍面積				336.353431	m ²
面 積				168.1767155	m ²
地 積				168.17	m ²

地 番	806-1、~-9
土地の所在	福山市神村町字羽祢尾

土地所在図
地積測量図

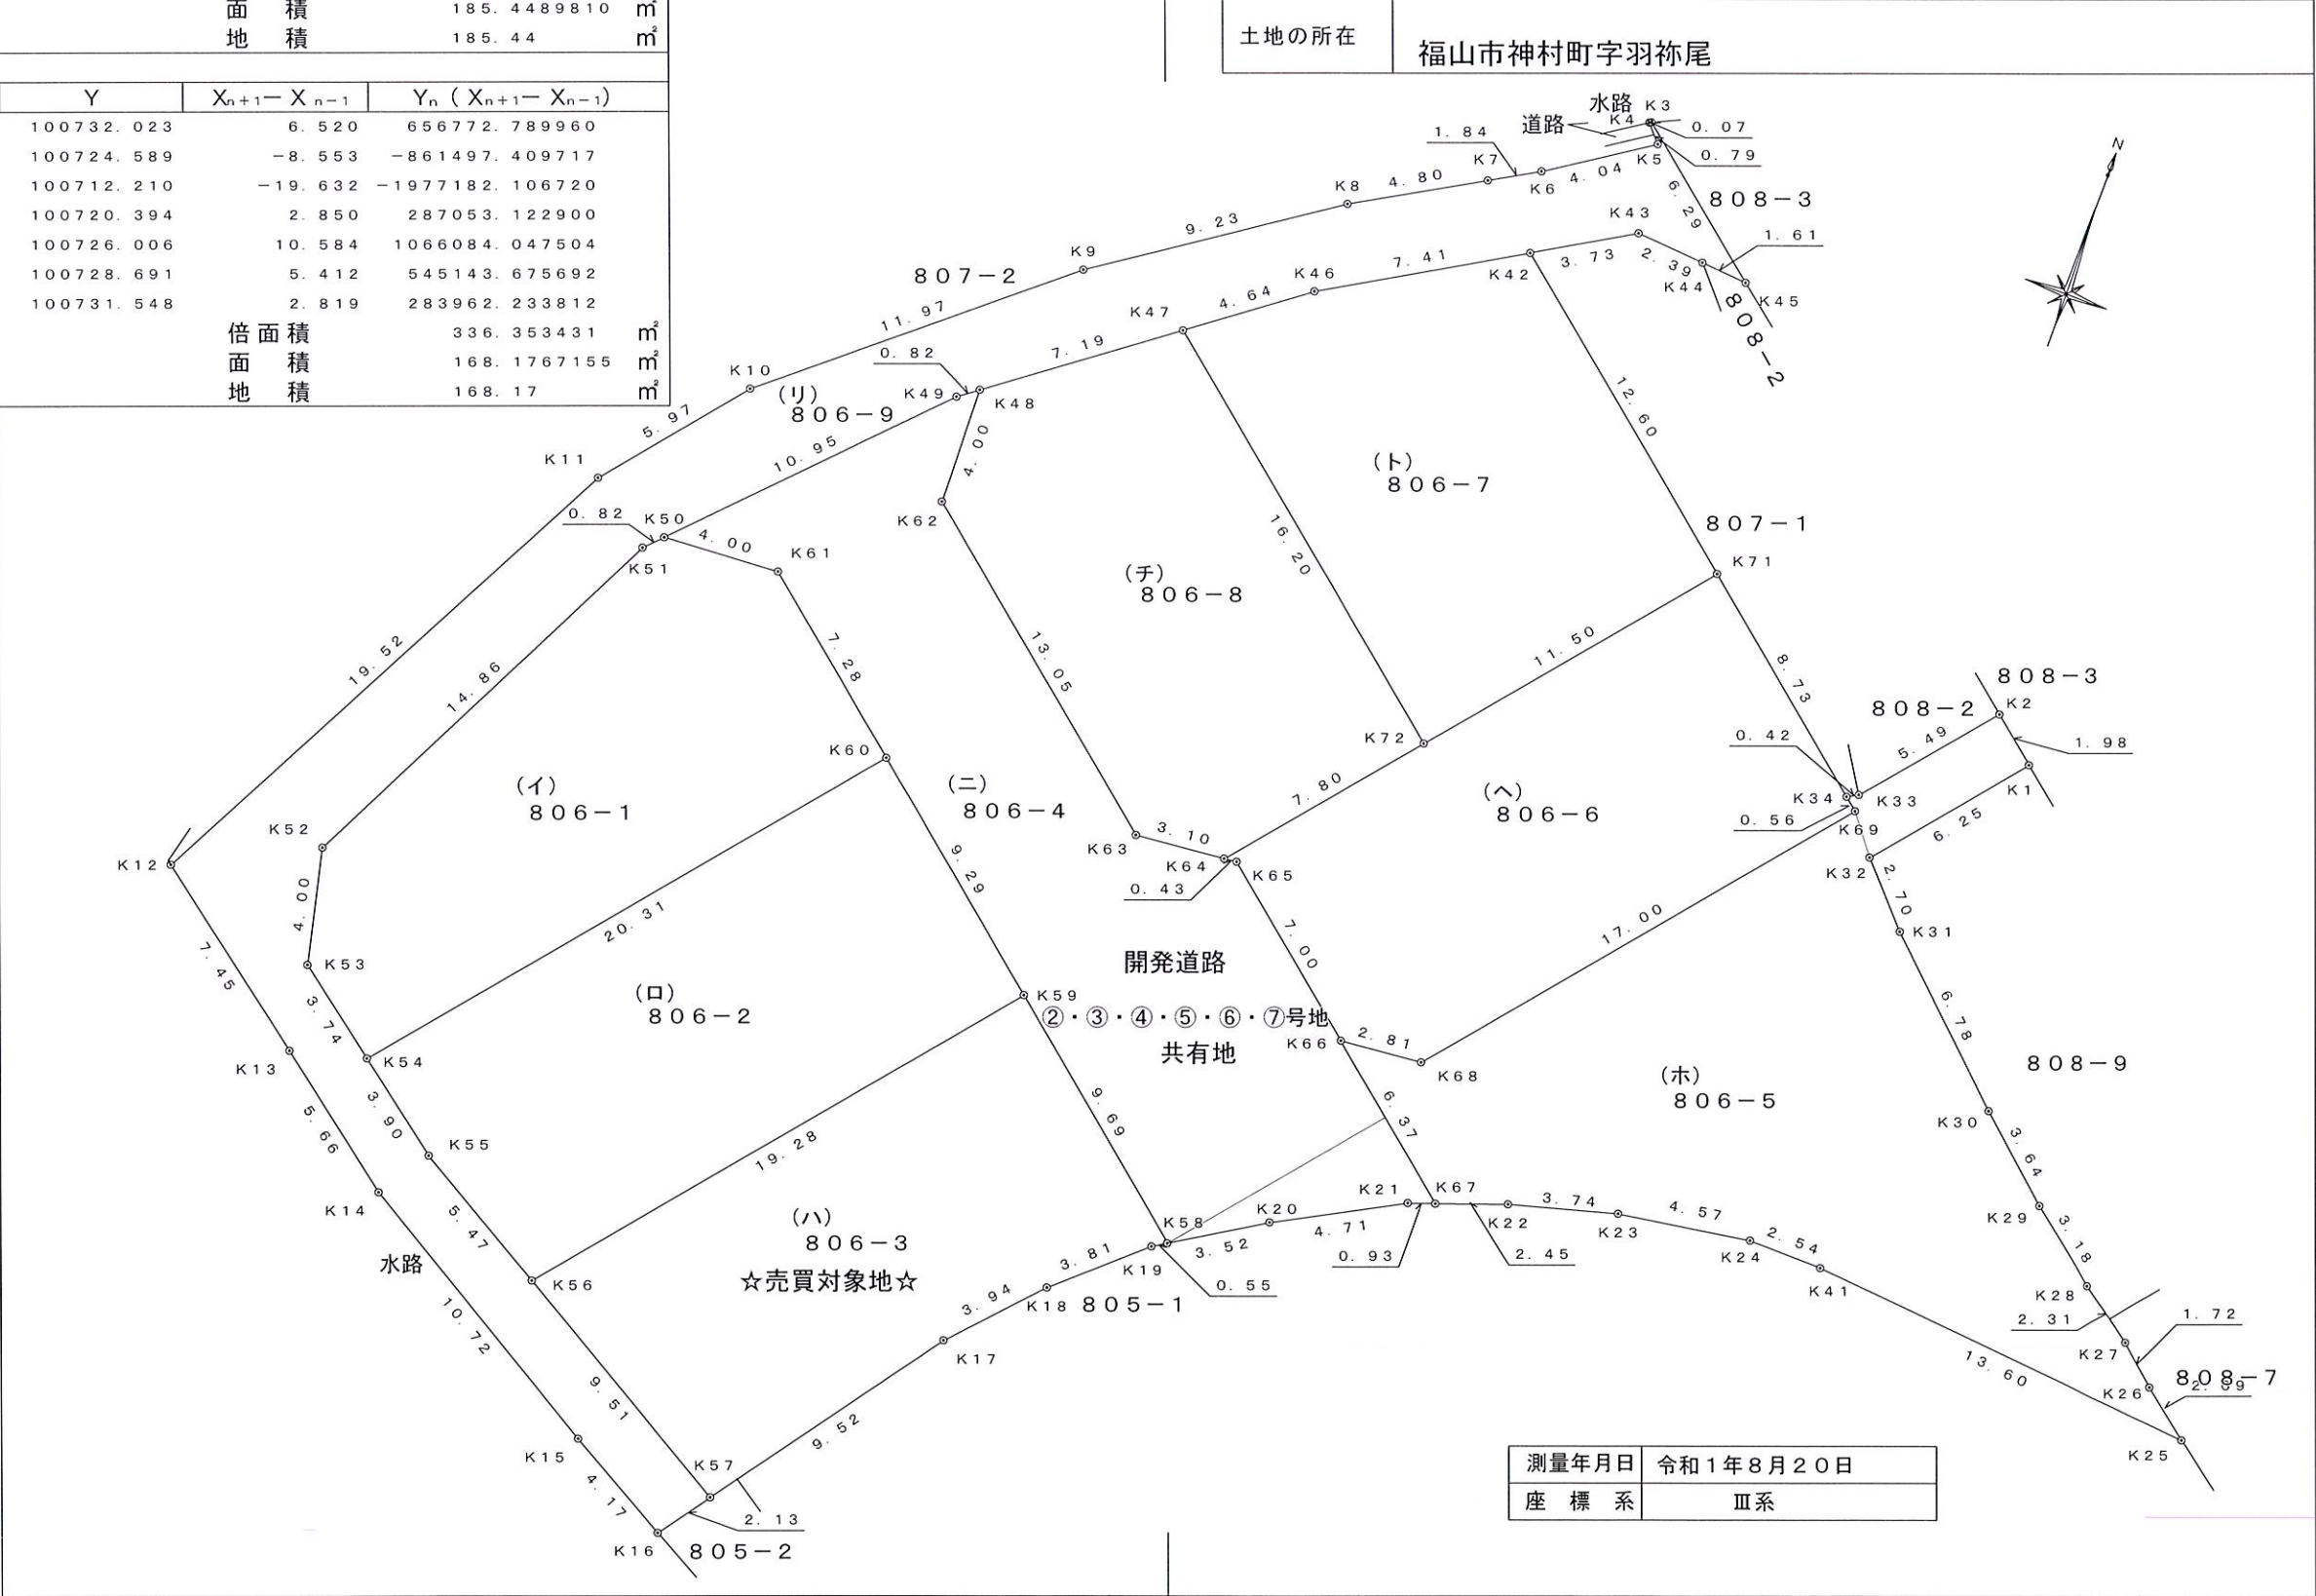

作 製 者		申 請 人	山 脇 産 業 株 式 会 社 代表取締役 山 脇 理 一	印	縮 尺	1 / 250
	(平成 年 月 日作製)					

土地所在図
地積測量図

地番	806-1、～-9
土地の所在	福山市神村町字羽祢尾

座標求積表

地番		(イ)806-1				
点名	標識	X	Y	$X_{n+1}-X_{n-1}$	$Y_n(X_{n+1}-X_{n-1})$	
K60		-170511.736	100717.461	20.257	2040233.607477	
K61	新設金属標	-170507.054	100711.874	4.473	450484.212402	
K50	新設金属標	-170507.263	100707.879	-0.801	-80667.011079	
K51	新設金属標	-170507.855	100707.298	-13.847	-1394493.955406	
K52	新設金属標	-170521.110	100700.573	-17.165	-1728525.335545	
K53	新設金属標	-170525.020	100701.454	-6.201	-624449.716254	
K54	新設金属標	-170527.311	100704.415	13.284	1337757.448860	
					倍面積	339.250455 m ²
					面積	169.6252275 m ²
					地積	169.62 m ²

地番		(ロ)806-2				
点名	標識	X	Y	$X_{n+1}-X_{n-1}$	$Y_n(X_{n+1}-X_{n-1})$	
K60		-170511.736	100717.461	-9.603	-967189.777983	
K54	新設金属標	-170527.311	100704.415	-17.965	-1809154.815475	
K55	新設金属標	-170529.701	100707.504	-5.179	-521564.163216	
K56	新設金属標	-170532.490	100712.210	11.993	1207841.534530	
K59	新設金属標	-170517.708	100724.589	20.754	2090438.120106	
					倍面積	370.897962 m ²
					面積	185.4489810 m ²
					地積	185.44 m ²

地番		(ハ)806-3				
点名	標識	X	Y	$X_{n+1}-X_{n-1}$	$Y_n(X_{n+1}-X_{n-1})$	
K58	新設金属標	-170523.937	100732.023	6.520	656772.789960	
K59	新設金属標	-170517.708	100724.589	-8.553	-861497.409717	
K56	新設金属標	-170532.490	100712.210	-19.632	-1977182.106720	
K57	新設金属標	-170537.340	100720.394	2.850	287053.122900	
K17	新設金属標	-170529.640	100726.006	10.584	1066084.047504	
K18	新設金属標	-170526.756	100728.691	5.412	545143.675692	
K19	新設金属標	-170524.228	100731.548	2.819	283962.233812	
					倍面積	336.353431 m ²
					面積	168.1767155 m ²
					地積	168.17 m ²

地番		(ニ)806-4				
点名	標識	X	Y	$X_{n+1}-X_{n-1}$	$Y_n(X_{n+1}-X_{n-1})$	
K50	新設金属標	-170507.263	100707.879	-7.641	-769508.903439	
K61	新設金属標	-170507.054	100711.874	-4.473	-450484.212402	
K60		-170511.736	100717.461	-10.654	-1073043.829494	
K59	新設金属標	-170517.708	100724.589	-12.201	-1228940.710389	
K58	新設金属標	-170523.937	100732.023	-4.388	-442012.116924	
K20	新設金属標	-170522.096	100735.031	4.056	408581.285736	
K21	新設金属標	-170519.881	100739.196	2.525	254366.469900	
K67	新設金属標	-170519.571	100740.081	4.397	442954.136157	
K66	新設金属標	-170515.484	100735.194	8.581	864408.699714	
K65	新設金属標	-170510.990	100729.820	4.455	448751.348100	
K64	新設金属標	-170511.029	100729.388	-0.317	-31931.215996	
K63	新設金属標	-170511.307	100726.291	8.101	815983.683391	
K62	新設金属標	-170502.928	100716.280	12.383	1247169.695240	
K48	新設金属標	-170498.924	100716.188	3.515	354017.400820	
K49	新設金属標	-170499.413	100715.526	-8.339	-839866.771314	
					倍面積	444.959100 m ²
					面積	222.4795500 m ²
					地積	222.47 m ²

地番		(ホ)806-5				
点名	標識	X	Y	$X_{n+1}-X_{n-1}$	$Y_n(X_{n+1}-X_{n-1})$	
K66	新設金属標	-170515.484	100735.194	-4.334	-436586.330796	
K67	新設金属標	-170519.571	100740.081	-3.274	-329823.025194	
K22	新設金属標	-170518.758	100742.400	1.790	180328.896000	
K23	新設金属標	-170517.781	100746.018	1.668	168044.358024	
K24	新設金属標	-170517.090	100750.543	0.630	63472.842090	
K41	新設金属標	-170517.151	100753.088	-1.325	-133497.841600	
K25	既設金属標	-170518.415	100766.630	0.042	4232.198460	
K26	新設ブラ杭	-170517.109	100764.996	2.457	247579.595172	
K27	新設ブラ杭	-170515.958	100763.716	2.510	252916.927160	
K28	新設ブラ杭	-170514.599	100761.839	3.335	336040.733065	
K29	新設ブラ杭	-170512.623	100759.348	4.401	443441.890548	
K30	新設ブラ杭	-170510.198	100756.628	7.104	715775.085312	
K31	新設ブラ杭	-170505.519	100751.719	6.689	673928.248391	
K32	新設ブラ杭	-170503.509	100749.912	6.824	687517.399488	
K1	既設金属標	-170498.695	100753.911	6.084	612986.794524	
K2	既設金属標	-170497.425	100752.380	-2.929	-295103.721020	
K33	既設金属標	-170501.624	100748.837	-4.413	-444604.617681	
K34	既設金属標	-170501.838	100748.474	-0.580	-58434.114920	
K69	新設ブラ杭	-170502.204	100748.910	-13.399	-1349934.645090	
K68	新設ブラ杭	-170515.237	100737.995	-13.280	-1337800.573600	
					倍面積	480.098333 m ²
					面積	240.0491665 m ²
					地積	240.04 m ²

作製者		申請人	山協産業株式会社 代表取締役 山協理 一	印	縮尺	1/
(平成 年 月 日作製)						