

新漕1丁目2区画

| 区画番号 | 面積 (㎡) | 坪数 | 価格 | 坪単価 (万円) |
|------|--------|------|-------|----------|
| ① | 143.73 | 43.5 | 1,435 | 33.00 |
| ② | 166.32 | 50.3 | 1,409 | 28.01 |

備考

- 上下水引込負担金別途55万円必要です。
- 約25㎡は1/2共有名義となります。



“土地活用と建設で社会に貢献する。”

総合建設業


山脇産業株式会社


〒729-0104

広島県福山市松永町4丁目16番45-1号

TEL:084-939-5542

FAX:084-939-5543

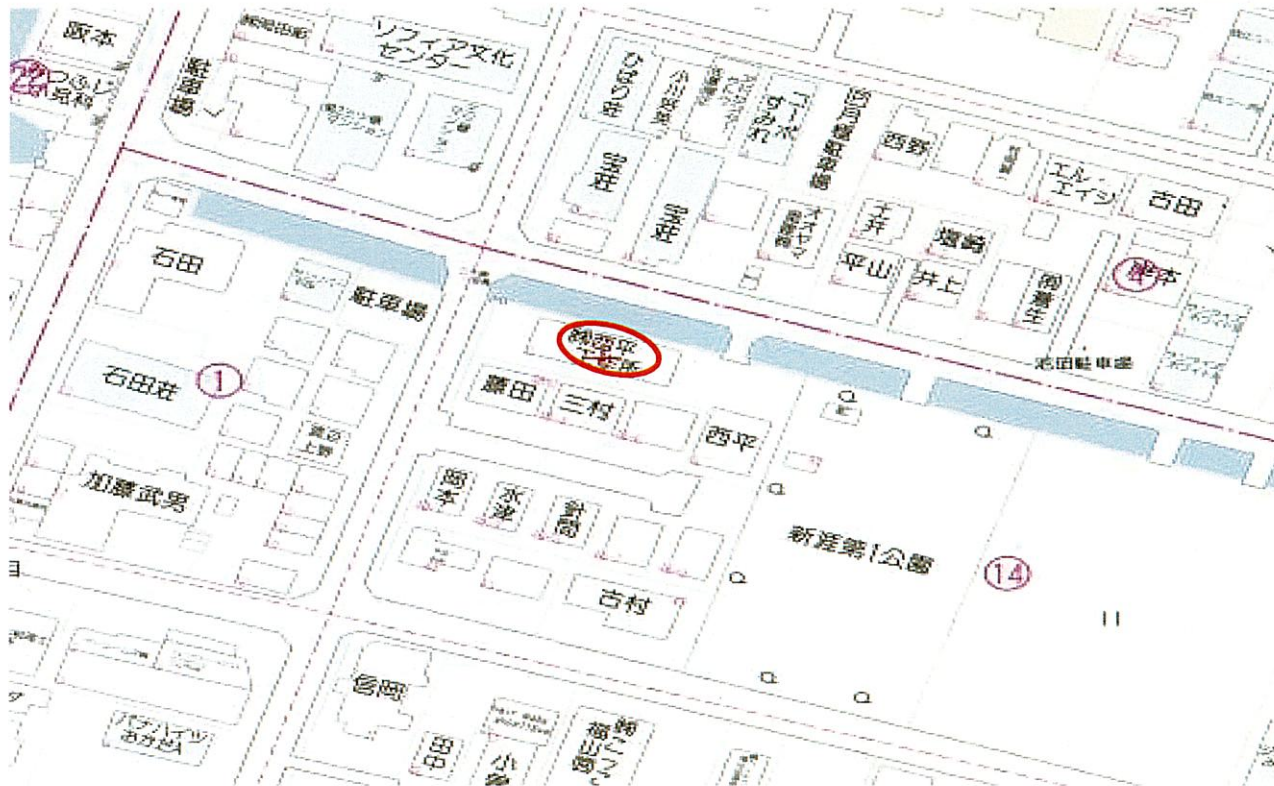

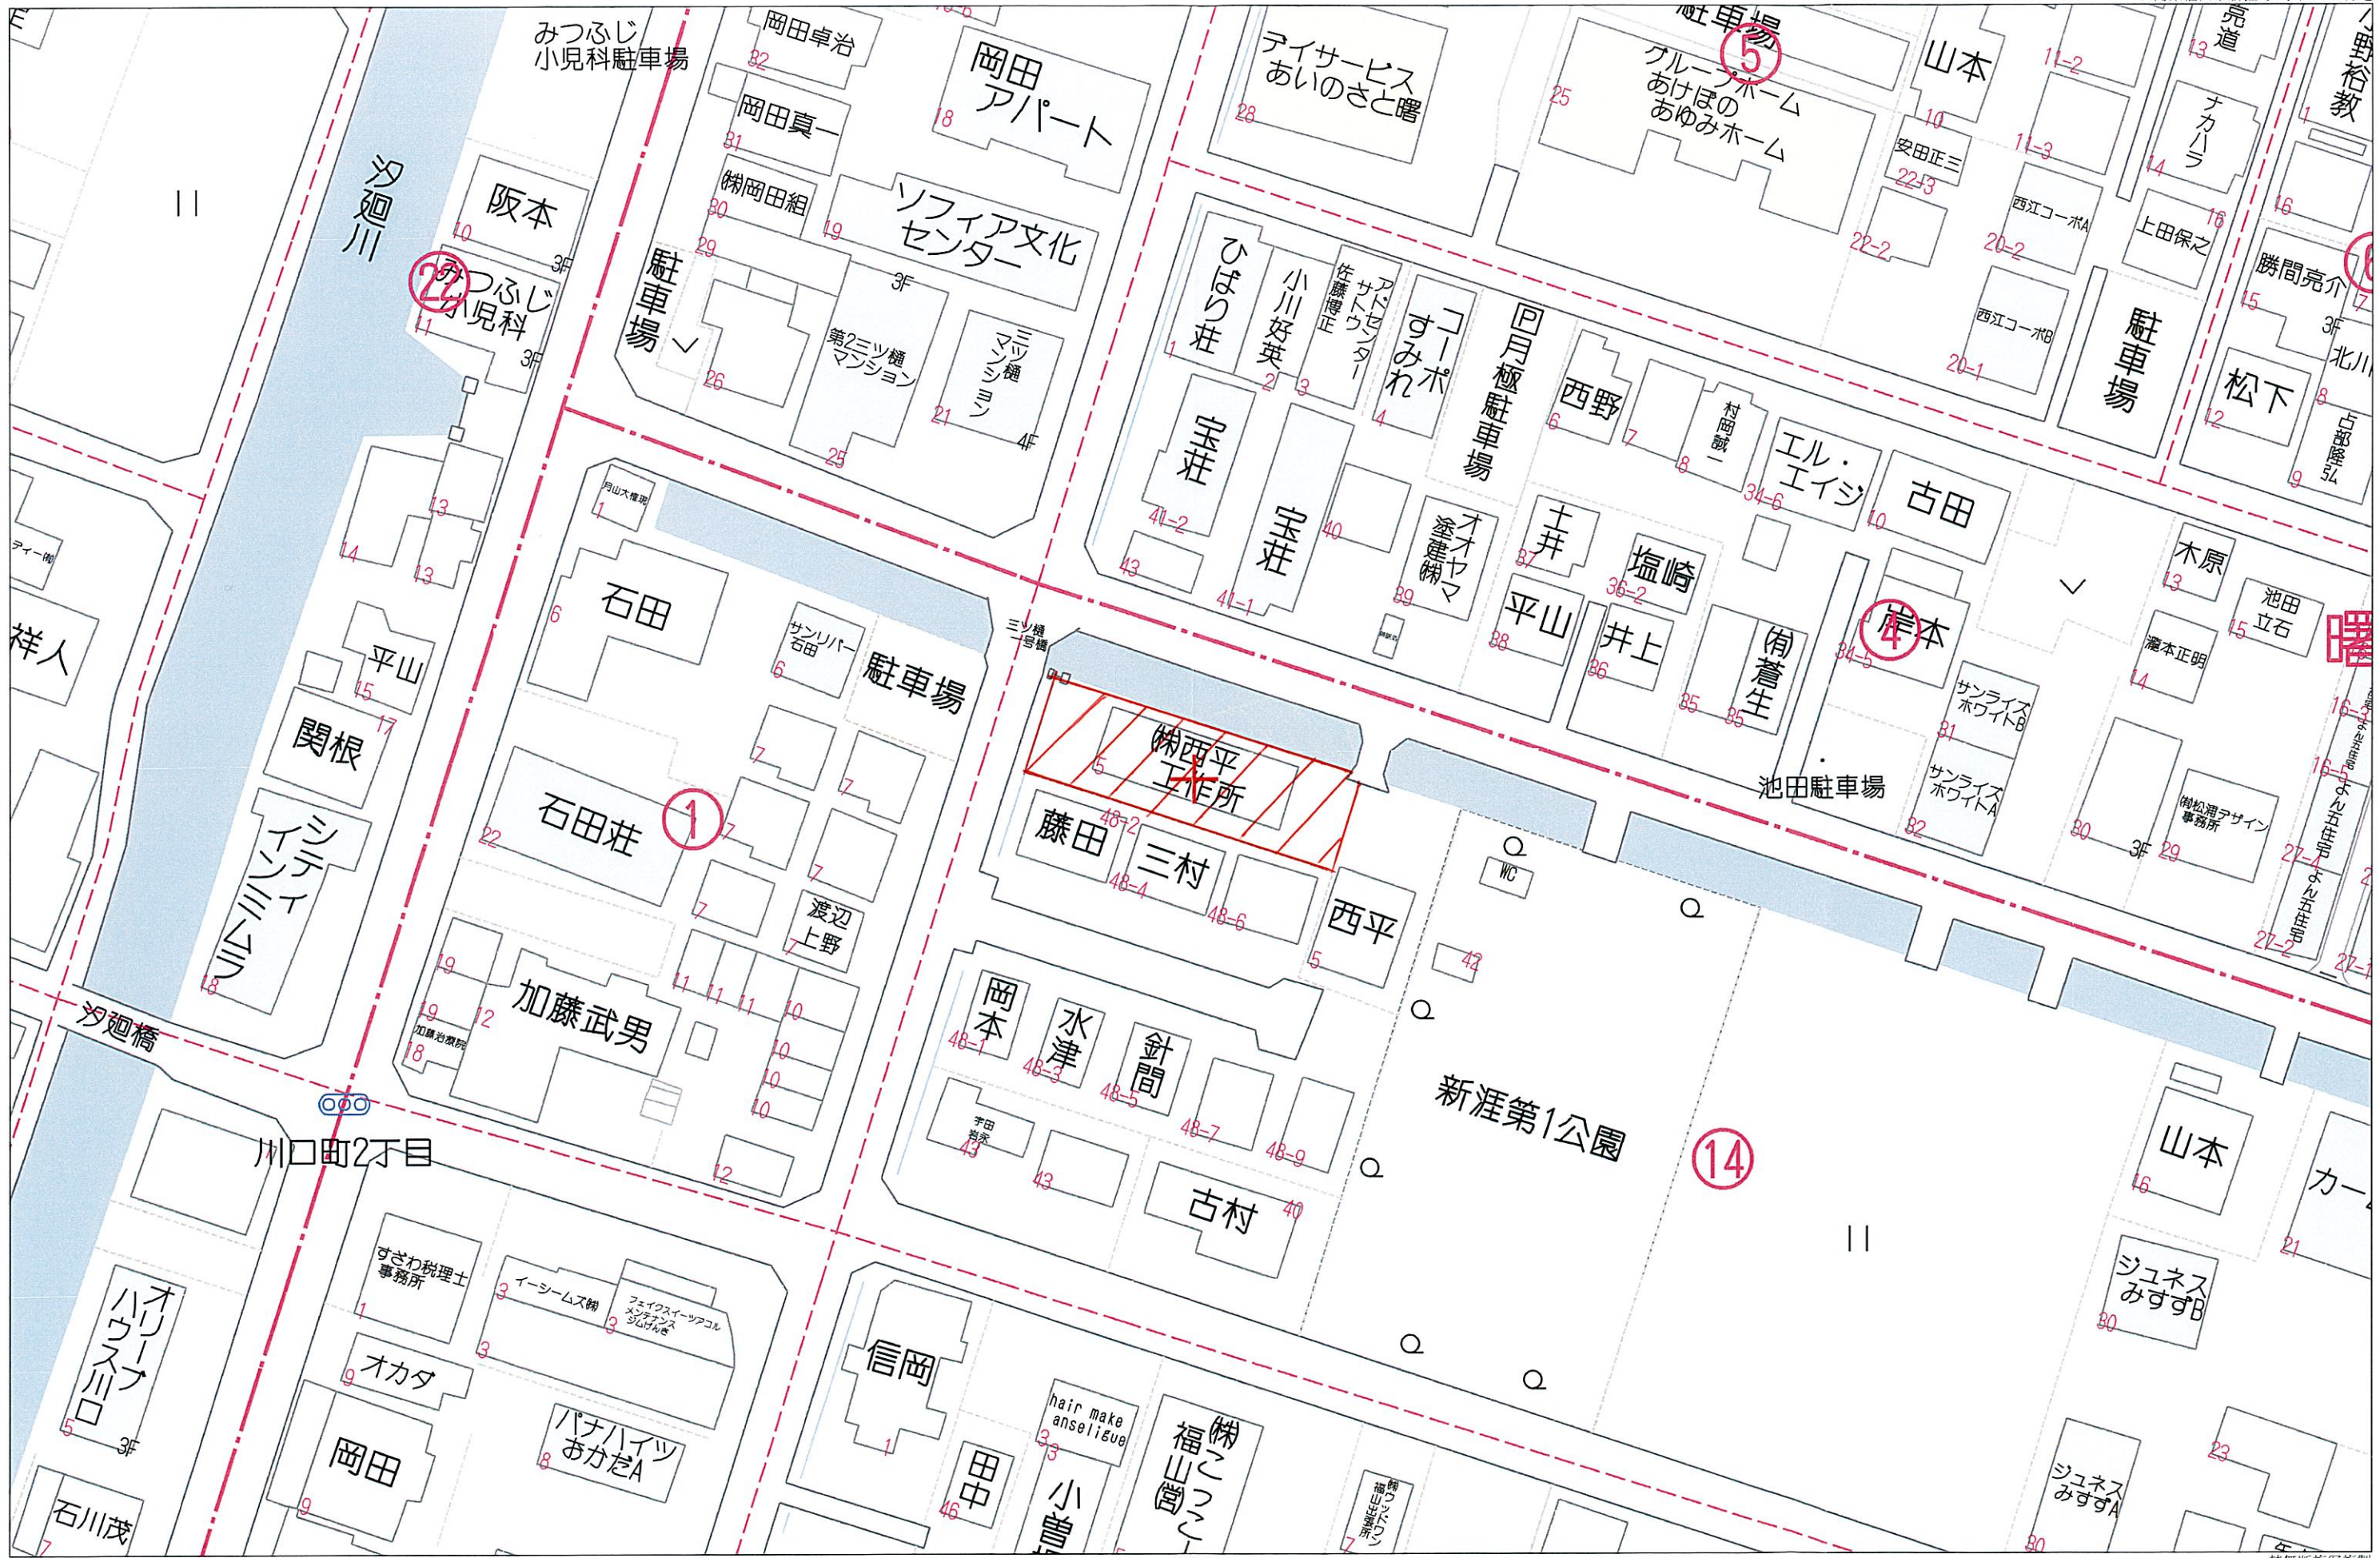



11

川口町2丁目

14

40m

1:727

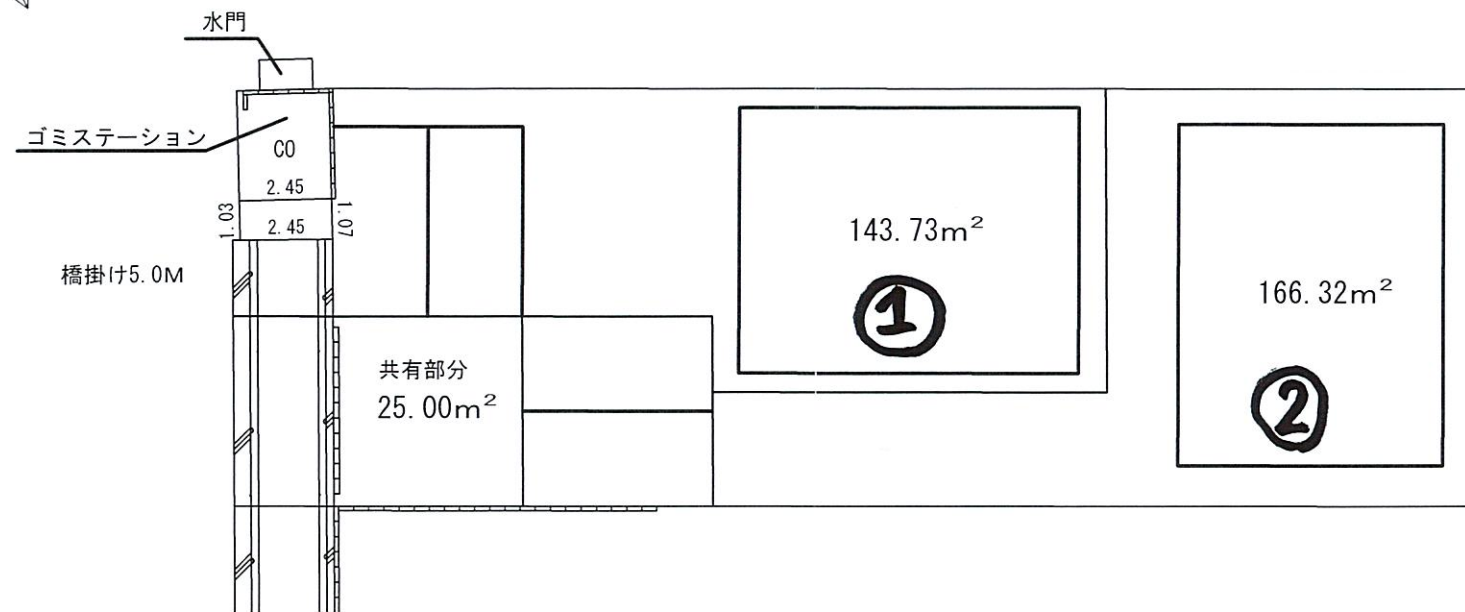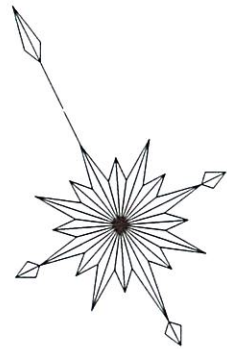

山脇産業株式会社
 広島県知事免許(2) 第10254号
 広島県福山市松永町4丁目16番45-1号 TEL 084-939-5542


| 所在 | 縮尺 | 作成日 | 図面番号 |
|----------|-------|-----|------|
| 福山市新涯1丁目 | 1/200 | | |


座標求積表

| 地番 41-6 | | | | | |
|---------|-----|-------------|------------|---------------------|---------------------------|
| NO | 標識 | X | Y | $X_{n+1} - X_{n-1}$ | $Y_n (X_{n+1} - X_{n-1})$ |
| 3 | () | -169354.674 | 112476.122 | 20.085 | 2259082.910370 |
| 2 | () | -169331.794 | 112483.419 | 28.764 | 3235473.064116 |
| 300 | () | -169325.910 | 112465.378 | -4.596 | -516890.877288 |
| 301 | () | -169336.390 | 112462.033 | -11.430 | -1285441.037190 |
| 8 | () | -169337.340 | 112464.951 | -13.309 | -1496796.032859 |
| 103 | () | -169349.699 | 112460.917 | -14.539 | -1635069.272263 |
| 101 | () | -169351.879 | 112467.578 | -4.975 | -559526.200550 |
| | | | | 倍面積 | 832.554336 |
| | | | | 面積 | 416.2771680 |
| | | | | 地積 | 416.27 m ² |
| | | | | 坪 | 125.924 坪 |

| 地番 37-1 | | | | | |
|---------|-----|-------------|------------|---------------------|---------------------------|
| NO | 標識 | X | Y | $X_{n+1} - X_{n-1}$ | $Y_n (X_{n+1} - X_{n-1})$ |
| 300 | () | -169325.910 | 112465.378 | 19.956 | 2244359.083368 |
| 1 | () | -169316.434 | 112436.366 | 5.469 | 614914.485654 |
| 302 | () | -169320.441 | 112435.169 | -10.500 | -1180569.274500 |
| 11 | () | -169326.934 | 112433.097 | -10.371 | -1166043.648987 |
| 10 | () | -169330.812 | 112444.993 | -6.985 | -785428.276105 |
| 9 | () | -169333.919 | 112454.501 | -5.578 | -627271.206578 |
| 301 | () | -169336.390 | 112462.033 | 8.009 | 900708.422297 |
| | | | | 倍面積 | 669.585149 |
| | | | | 面積 | 334.7925745 |
| | | | | 地積 | 334.79 m ² |
| | | | | 坪 | 101.275 坪 |

小計 751.0697425

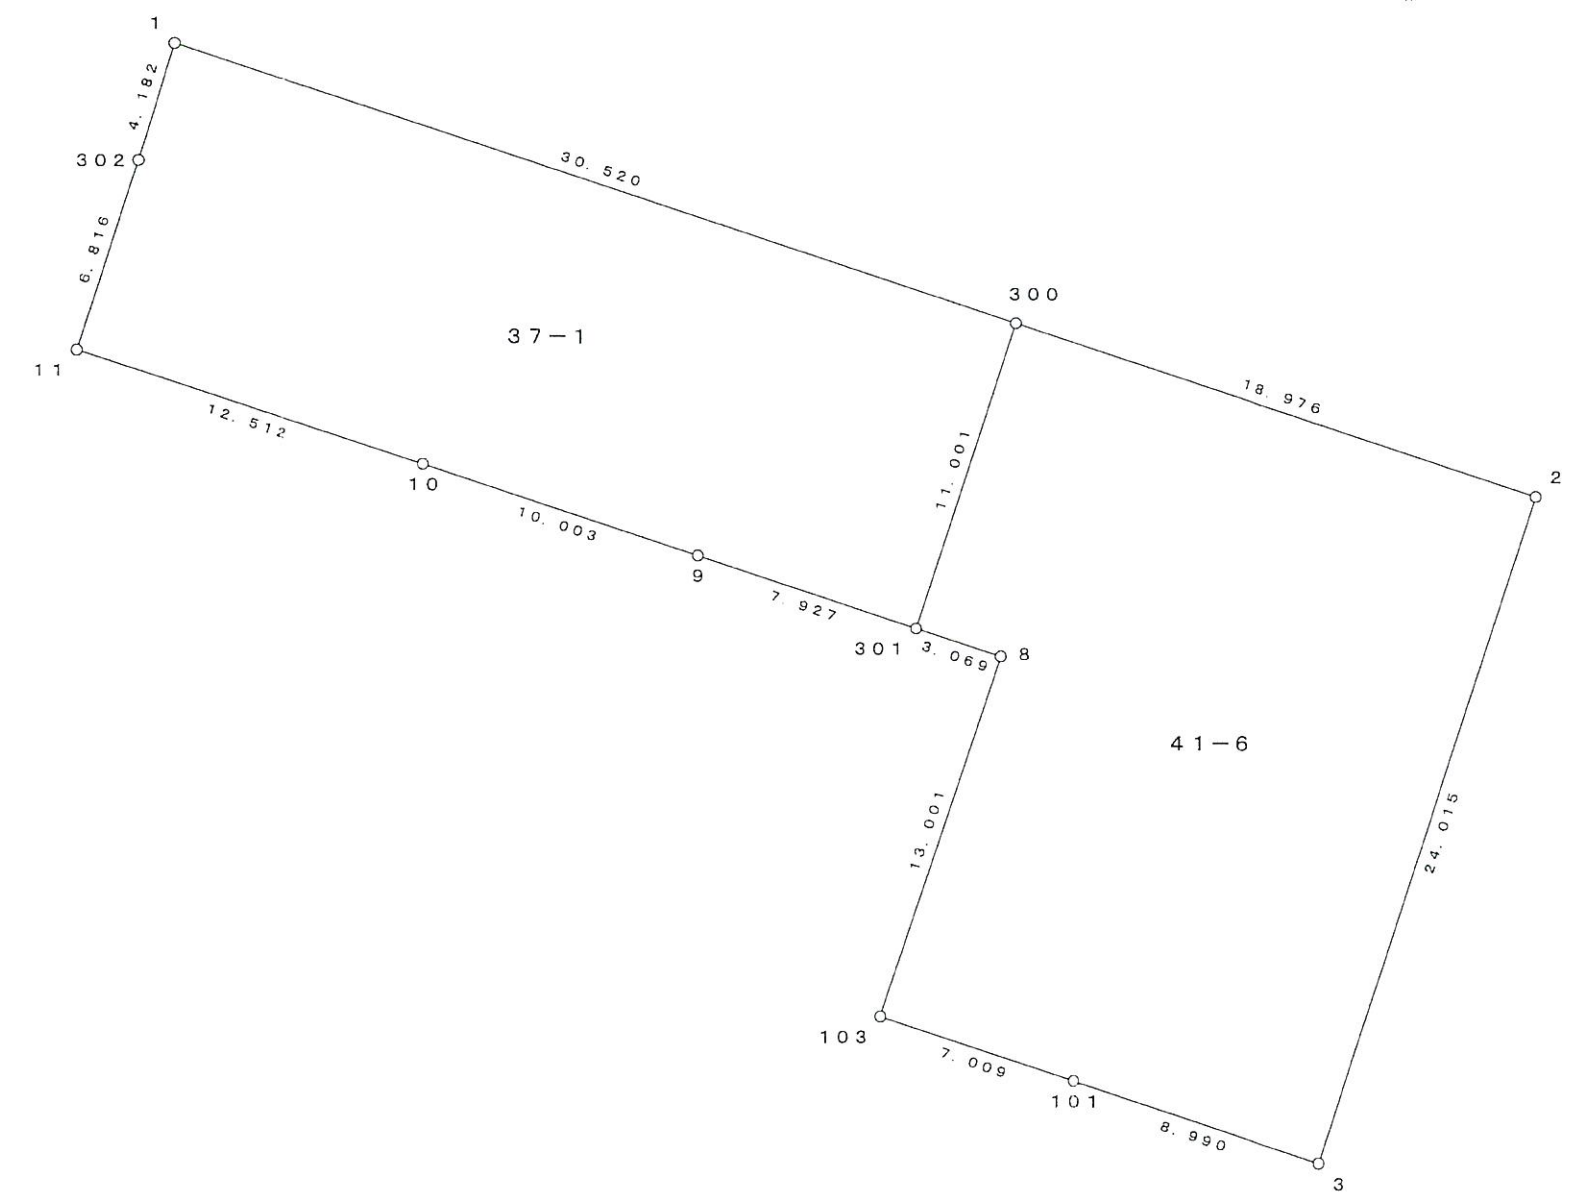

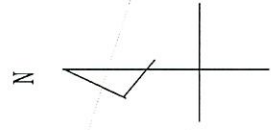

512

1

2

37-1

512

38-1

38-2

38-3

41-6

516

38-5

38-6

38-7

38-8

42

517

40-1

40-2

40-3

41-2

513

5-1

49

518

43

-169389.621

(座標値種別：図上測定)

+112386.748

地番区域見出
新涯町1丁目

| | | | | | | | | | |
|-------|-------|-----------|----------|------------|----|----------|--|----|-----------|
| 請求部分 | 所在 | 福山市新涯町一丁目 | | | 地番 | 37番1 | | | |
| 出力縮 | 1/500 | 精度分 | | 座標系又は番号は記号 | 分類 | 地図に準ずる図面 | | 種類 | 土地区画整理所在図 |
| 作成年月日 | 昭和53年 | | 付年月日(原図) | 備事項 | | 記項 | | | |