



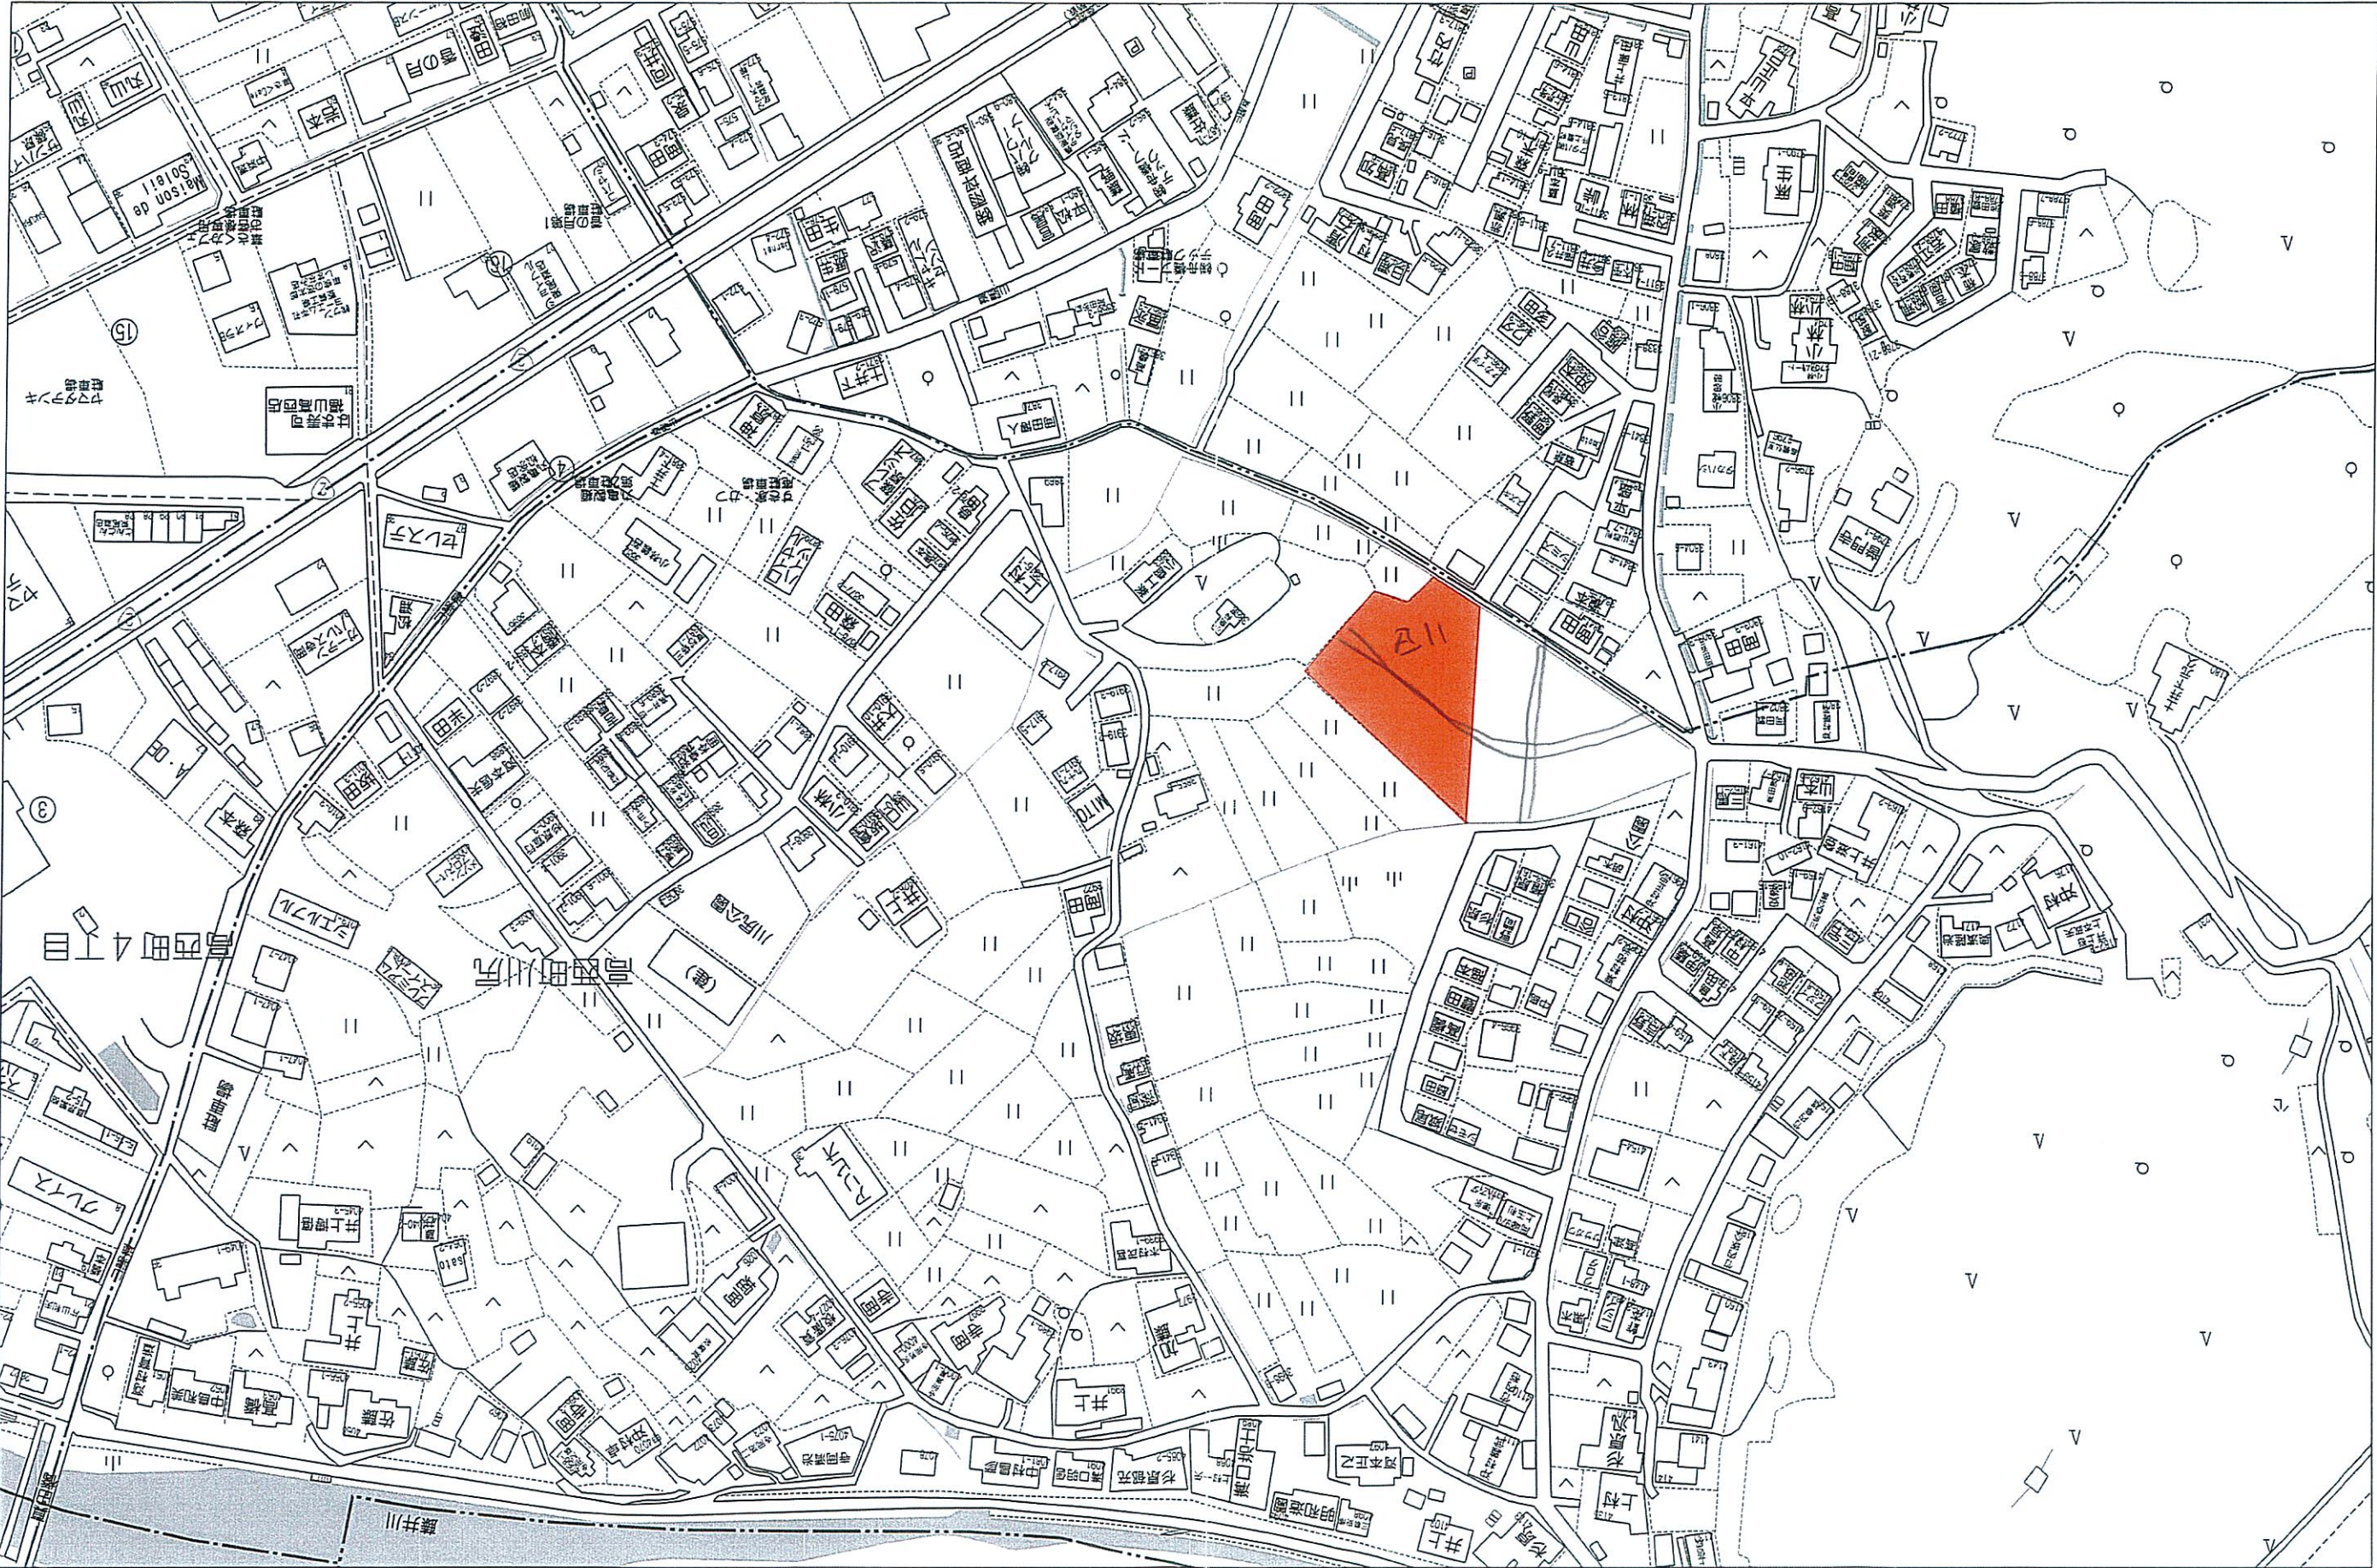

X=-172000

Y=97950

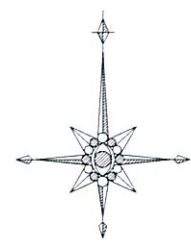

X=-172050

Y=97950


Y=98000

Y=98000

Y=98050

X=-172000


X=-172050

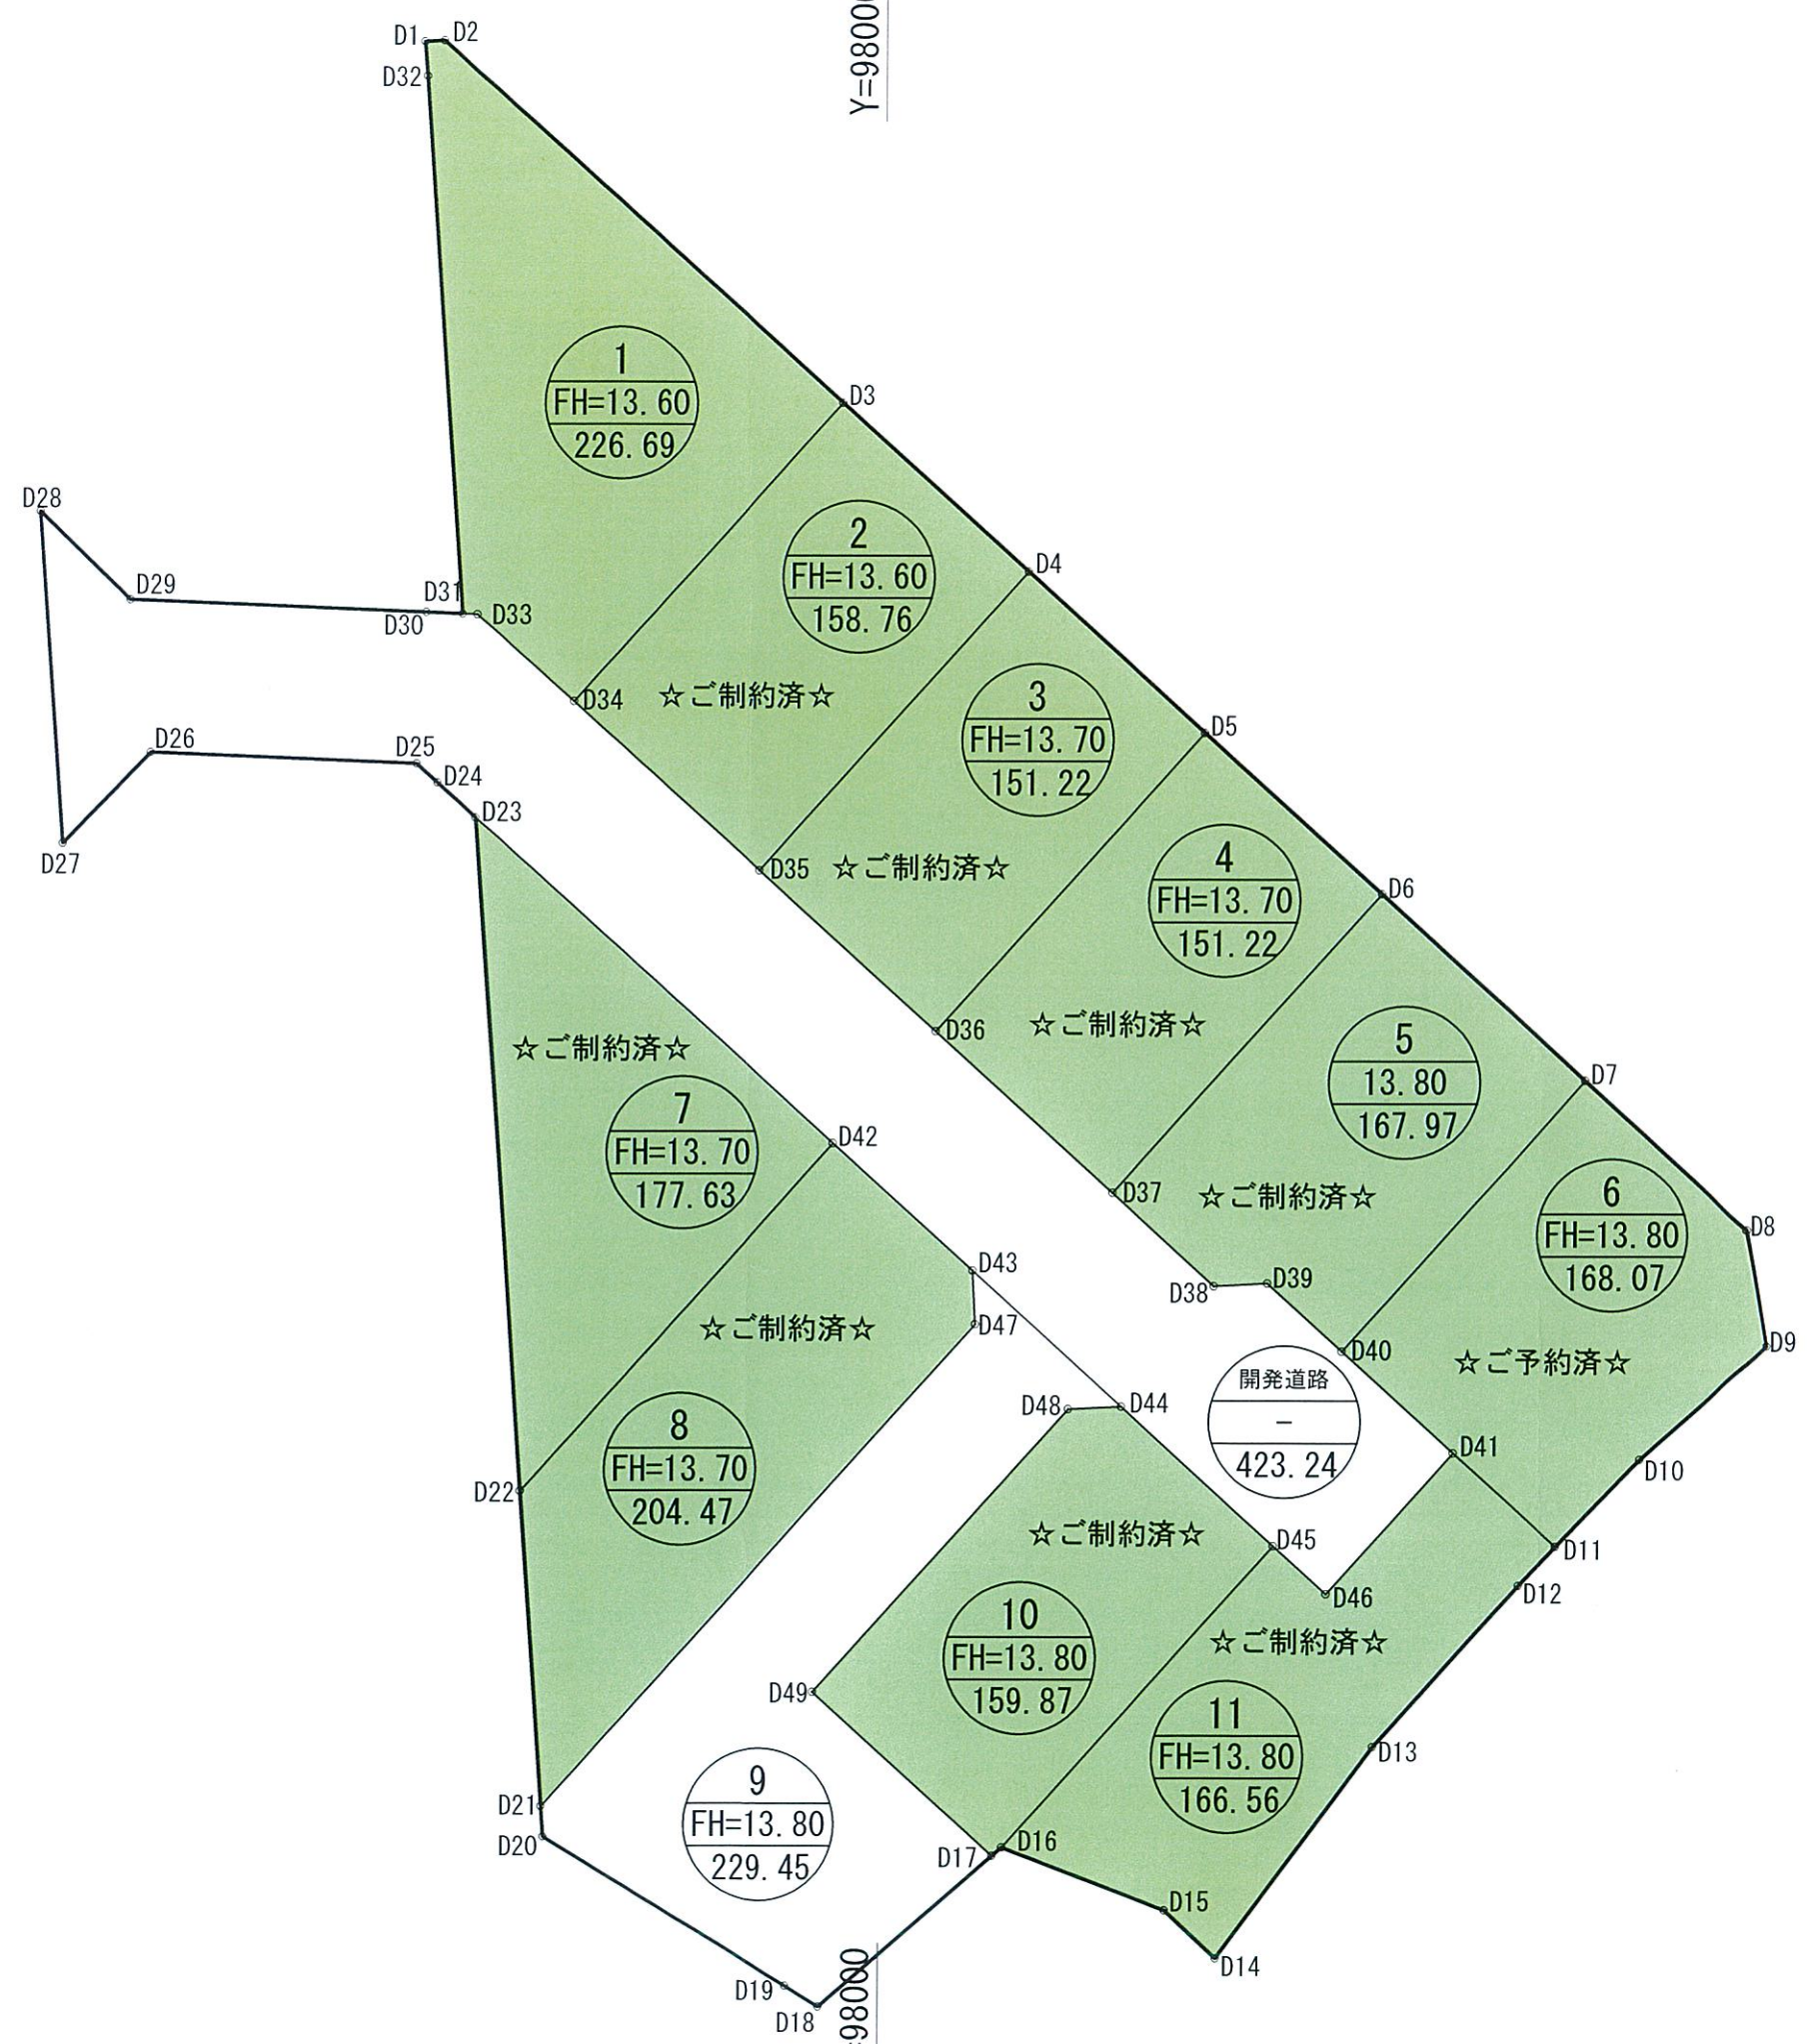

(仮称)福山市高西川尻字小島開発事業	
図面名	丈量図
縮尺	1:300
図面番号	15-1
事業主	株式会社ネクストイノベーション
設計	株式会社 ドラード
設計者	岸本 玄哉

地 番	3847-9							
地 目	宅地							
所有者	所有者名							
測点名	標識	永続性	設置	X座標	Y座標	①:X(n+1)-X(n-1)	① × Y	辺長
d34				-172071.026	97997.625	-0.752	-73694.214000	12.900
d35				-172065.058	98004.518	12.435	1218686.181330	9.118
d36				-172058.591	97997.349	17.658	1730437.188642	9.655
d37				-172047.400	98007.449	11.299	1107386.166251	15.075
d4				-172047.292	98009.570	5.474	536504.386180	2.124
d3				-172041.926	98003.622	3.241	317629.738902	8.011
d32				-172044.051	98003.736	-21.186	-2076307.150896	2.128
d31				-172063.112	97986.531	-20.255	-1984717.185405	25.677
d33				-172064.306	97986.614	-7.914	-775466.063196	1.197
倍面積	459.047808							
面 積	229.5239040							
地 積	229.52㎡							
坪 数	69.43坪							

地 番	3859							
地 目	宅地							
所有者	所有者名							
測点名	標識	永続性	設置	X座標	Y座標	①:X(n+1)-X(n-1)	① × Y	辺長
c5				-172071.866	97996.665	12.258	1201243.119570	20.794
d34				-172071.026	97997.625	6.808	667167.831000	1.276
d35				-172065.058	98004.518	6.299	617330.458882	9.118
c6				-172064.727	98004.891	-2.137	-209436.452067	0.499
c7				-172067.195	98011.409	-4.377	-428995.937193	6.970
d29				-172069.104	98013.456	-2.588	-253658.824128	2.799
c8				-172069.783	98014.189	-3.382	-331483.987198	0.999
c18				-172072.486	98015.409	-6.235	-611126.075115	2.966
c17				-172076.018	98019.083	-5.926	-580861.085858	5.096
c16				-172078.412	98017.648	-7.266	-712196.230368	2.791
c15				-172083.284	98014.044	6.546	641599.932024	6.060
倍面積	417.250451							
面 積	208.6252255							
地 積	208.62㎡							
坪 数	63.10坪							

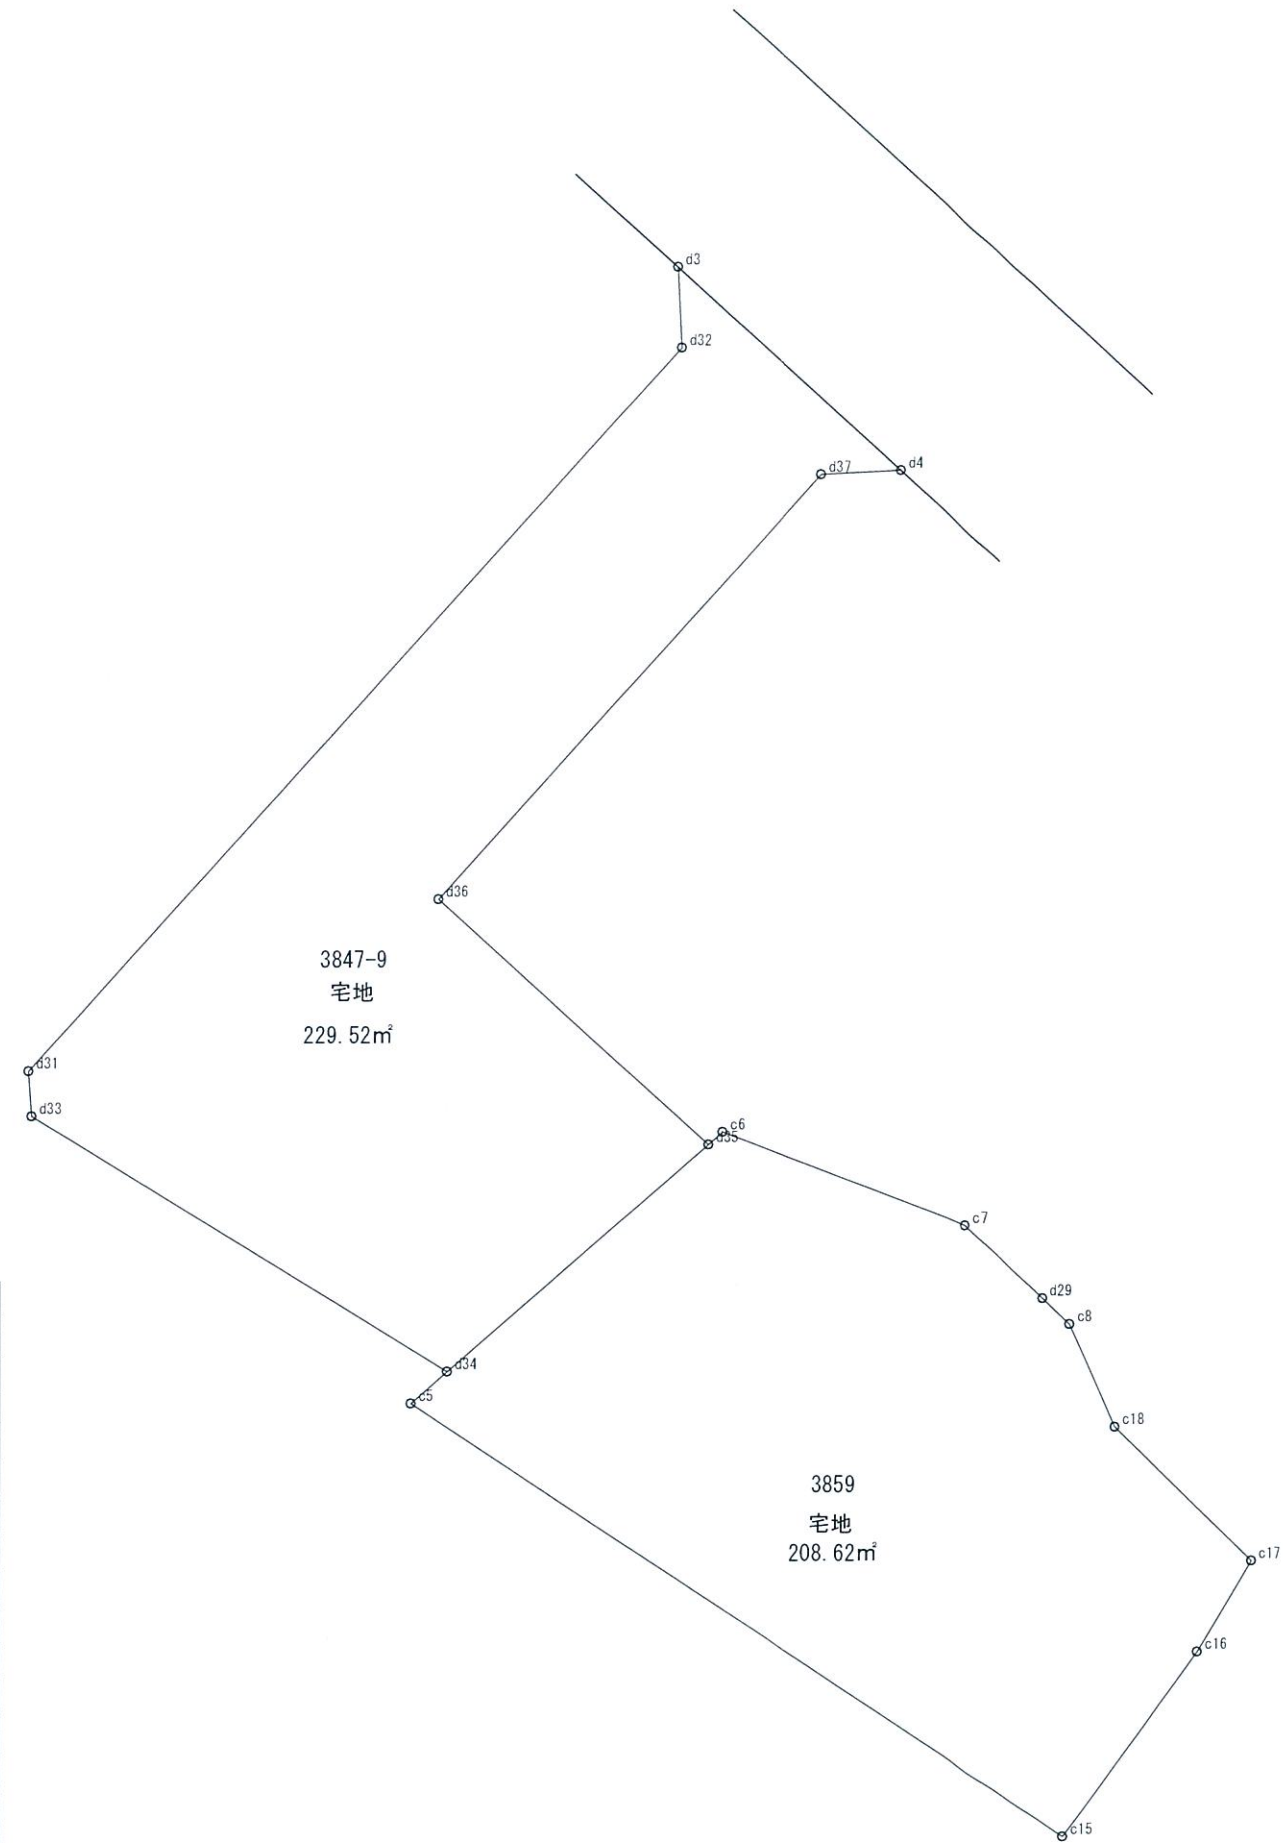

高西11区画

区画番号	面積 (㎡)	坪数	価格 (万円)	坪単価 (万円)
①	契約済			
②	契約済			
③	契約済			
④	契約済			
⑤	契約済			
⑥	契約済			
⑦	契約済			
⑧	契約済			
⑨	229.45	69.41	1,380	19.9
⑩	契約済			
⑪	契約済			

※上下水引込負担金として、別途550,000円要



〓土地活用と建設で社会に貢献する。

総合建設業

山脇産業株式会社

広島県福山市松永町 4-16-45-1

TEL : 084-939-5542

FAX : 084-939-5543