


## 尾道市西藤町 売土地

	面積 (㎡)	坪数	坪単価 (万円)	価格(万円)
①	4964.56	1501.78	4.46	6,700

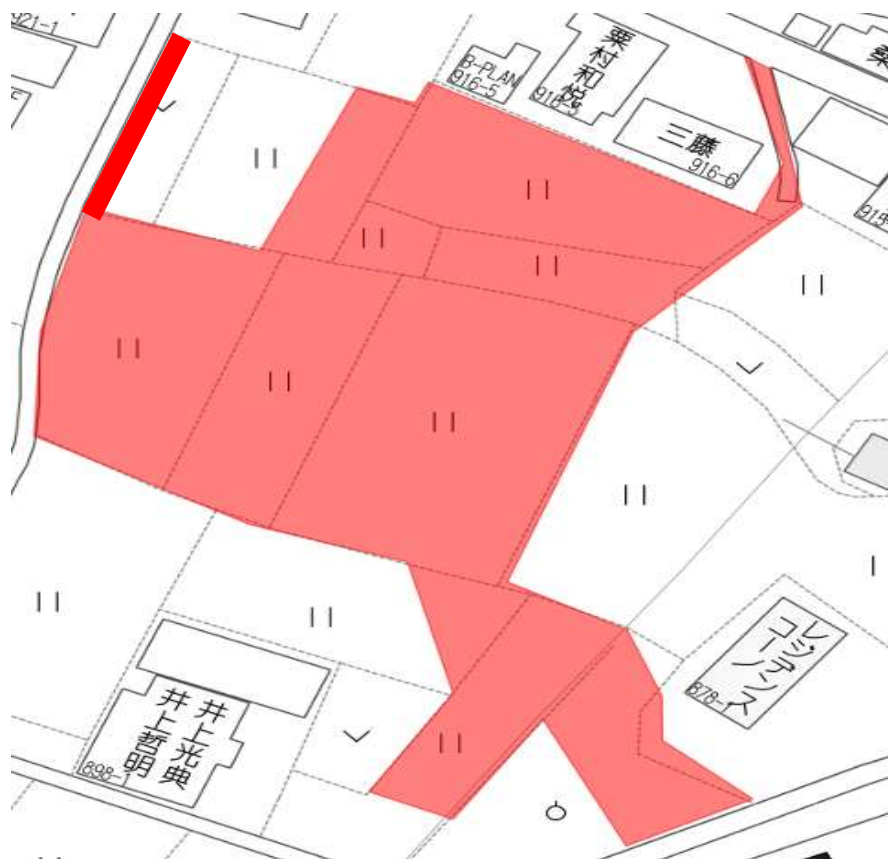

◆土地活用と建設で社会に貢献する。

総合建設業


山脇産業株式会社

広島県福山市松永町 4-16-45-1 ←

TEL : 084-939-5542 ←

FAX : 084-939-5543 ←


座標点番号図

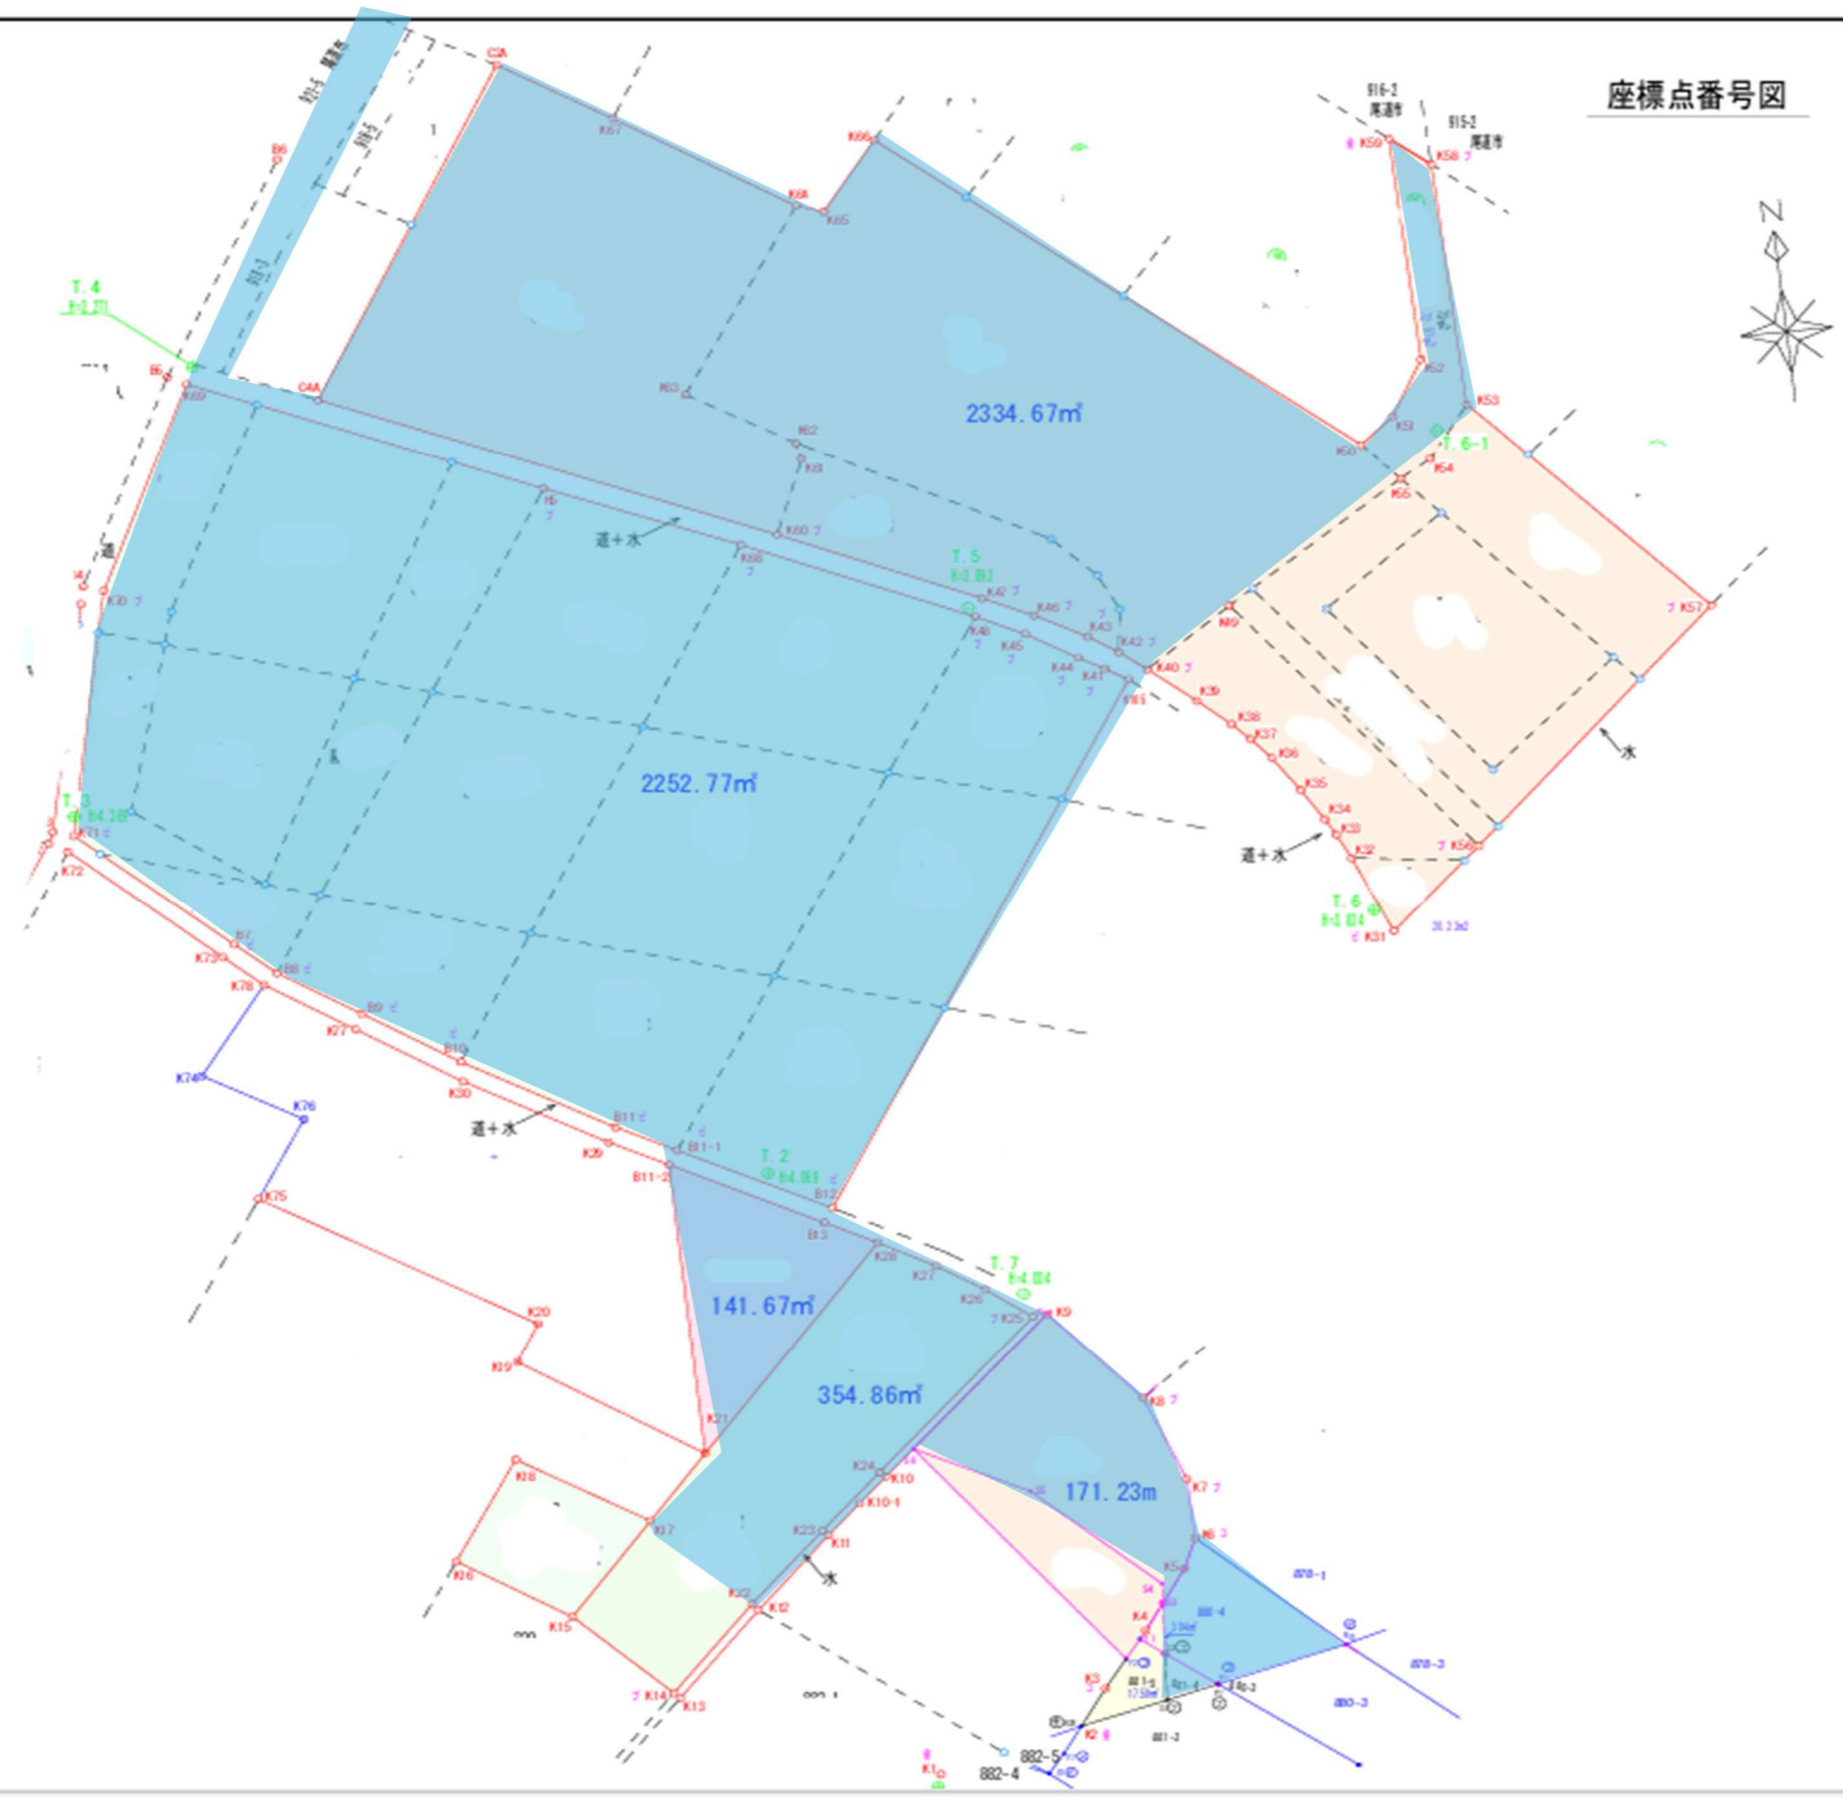



# 尾道市都市計画図(参考図)

1/2500

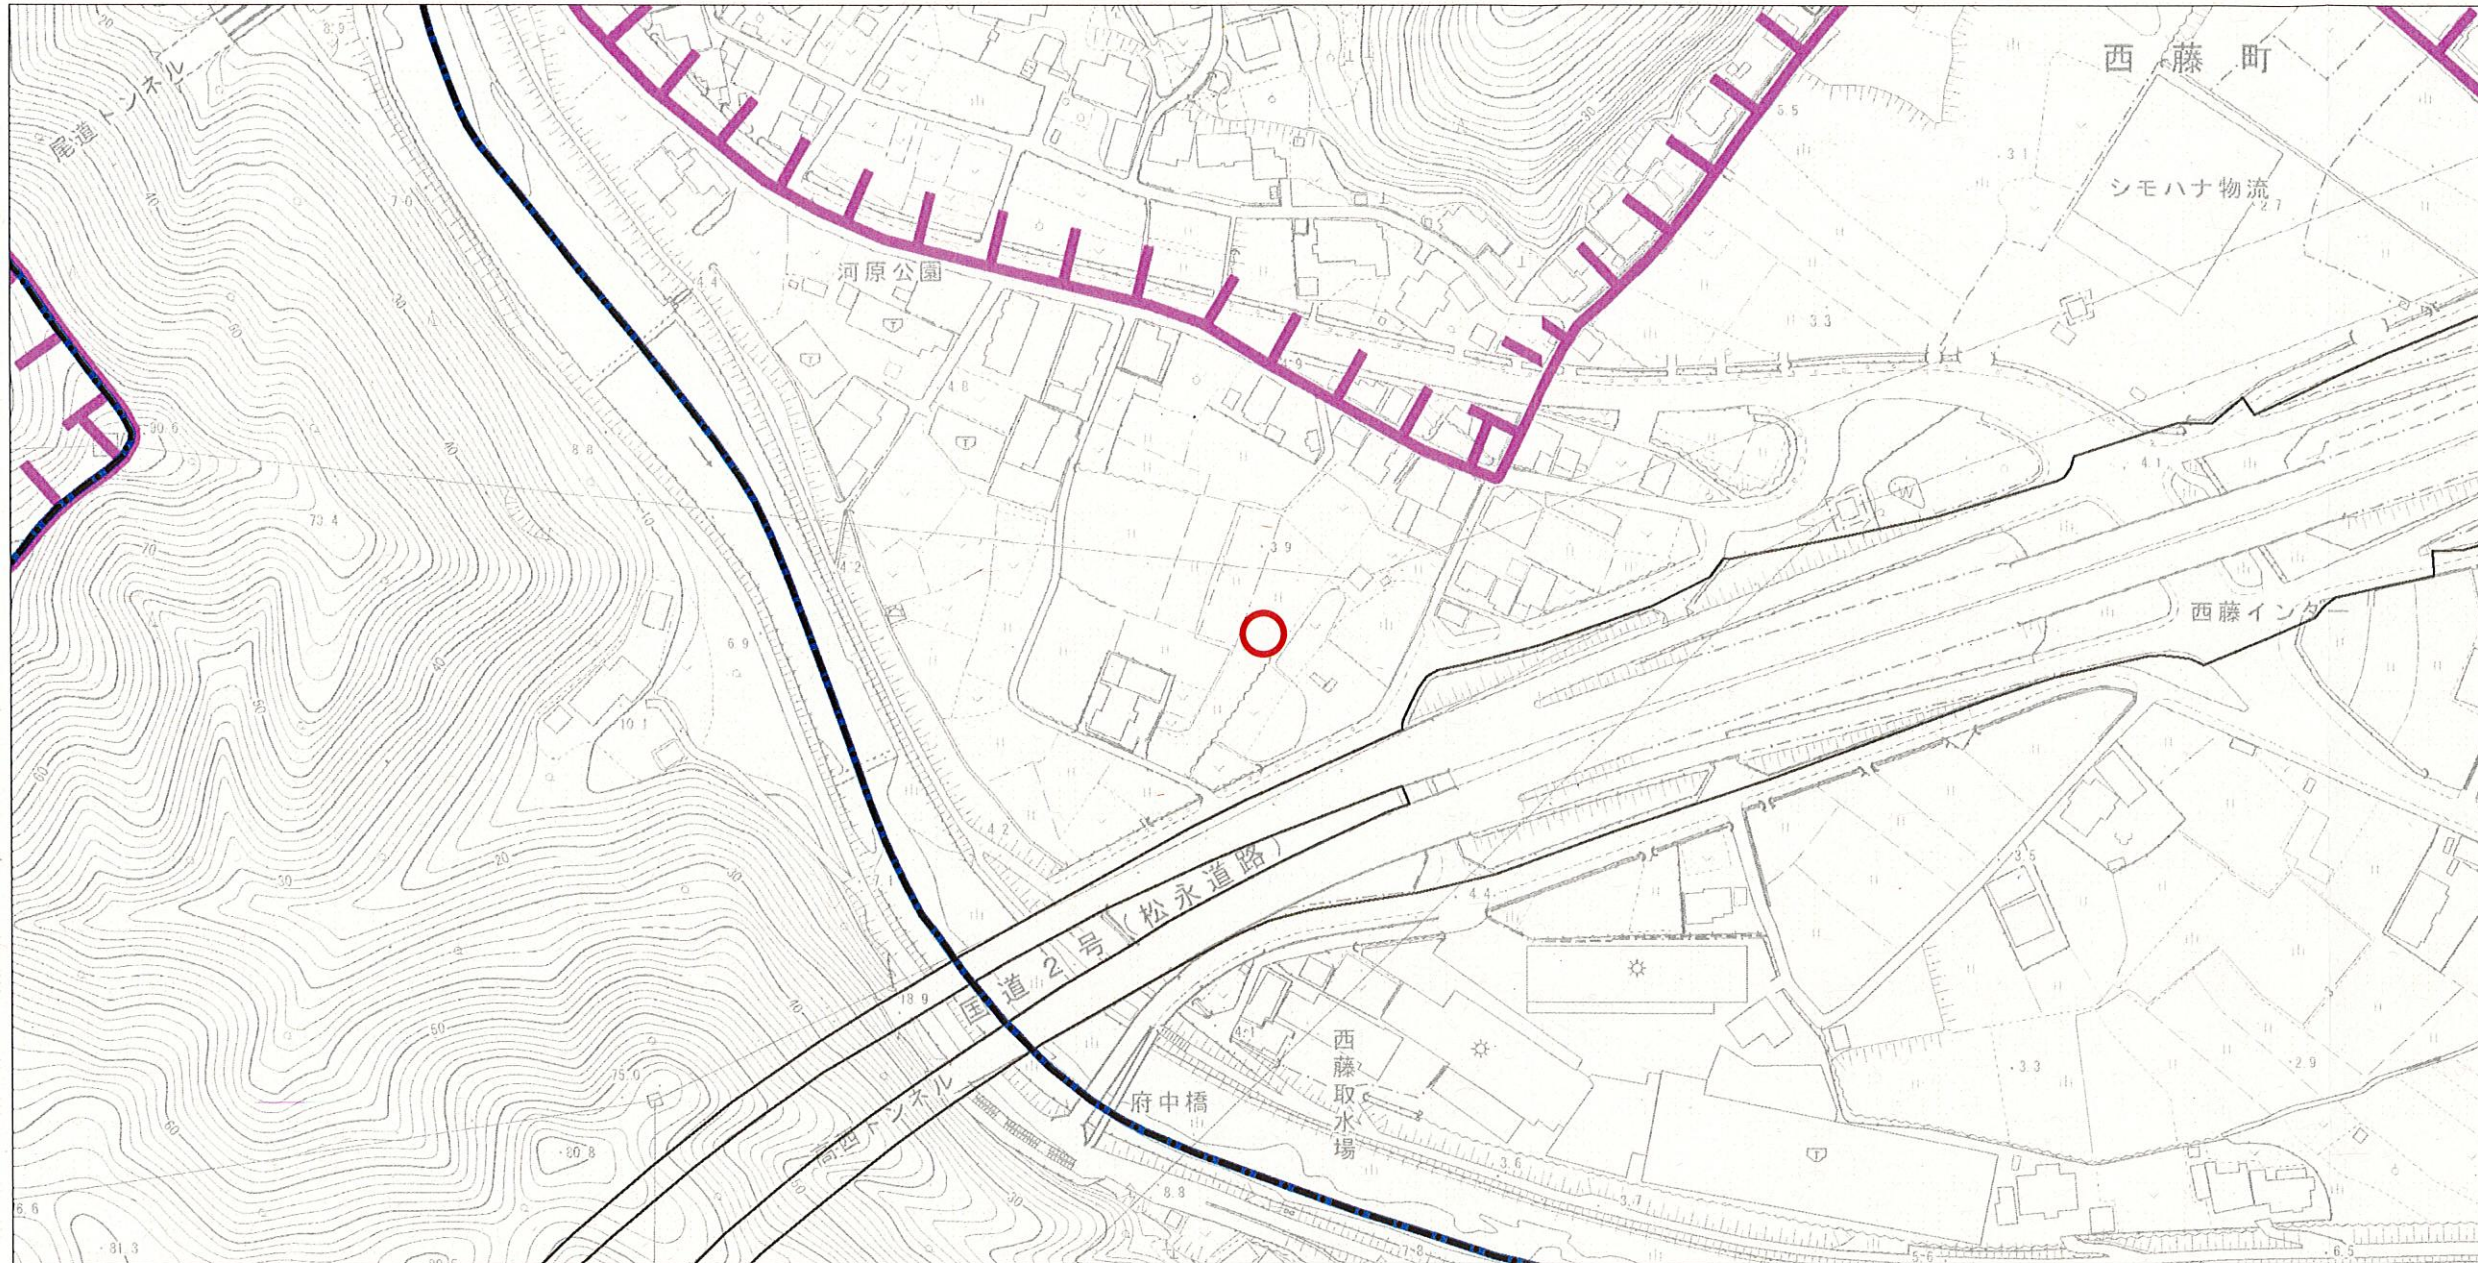

凡 例	
	行政区域界
	都市計画区域
	市街化区域
	第一種低層住居専用地域
	第二種低層住居専用地域
	第一種中高層住居専用地域
	第二種中高層住居専用地域
	第一種住居地域
	第二種住居地域
	準住居地域
	近隣商業地域
	商業地域
	準工業地域
	工業地域
	工業専用地域
	建ぺい率・容積率 (下段) (上段)
	高度利用地区
	景観地区
	準防火地域
	臨港地区
	都市計画道路
	駐車場
	公園
	緑地
	墓園
	公共下水道
	下水道処理場
	下水道ポンプ場
	汚物処理場
	ごみ焼却場
	ごみ処理場
	火葬場
	土地区画整理事業
	市街地再開発事業
	地区計画
	景観計画区域
	景観計画区域(重点地区)
	屋外広告物条例
	屋外広告物条例(景観地区)
	宅地造成工事規制区域
	建築基準法22条区域
	建築協定地区


- (注 意)
- ・規制内容の欄は、地図中心の赤丸位置の都市計画法及び同法に関する法規制内容を表示しています。
  - ・表示に利用している地図は土地の境界を示すものではありません。
  - ・本図の利用によって発生する直接又は間接の損失、損害及び障害等について、尾道市は一切責任を負いません。ご利用者自身の責任と判断で利用ください。
  - ・本図はすべての都市計画の内容を表示しておりません。権利や義務の発生するもの、取引の資料とするものなど、重要な事項の確認には利用できません。

都市計画法及び関係する法規制内容					
	地図中心の赤丸位置		地図中心の赤丸位置		地図中心の赤丸位置
都市計画区域	備後圏都市計画区域	準防火地域	—	ごみ焼却場	—
区域区分	市街化調整区域	臨港地区	—	ごみ処理場	—
用途地域	無指定	都市計画道路	—	火葬場	—
建ぺい率	0%	[整備・未整備]	—	土地区画整理事業	—
容積率	0%	駐車場	—	市街地再開発事業	—
絶対高さ制限	0m	公園	—	地区計画	—
高度利用地区	—	緑地	—	景観計画区域	その他区域
景観地区	—	墓園	—	屋外広告物条例	その他区域
[地区区分]	—	公共下水道	—	宅地造成工事規制区域	区域外
[高さ制限]	—	下水道処理場	—	建築基準法22条区域	22条区域
[ゾーン区分]	—	汚物処理場	—	建築協定地区	—

この参考図は、本市の都市計画を証明するものではありません。お調べの土地が用途地域等地域地区や都市施設等の境界付近にある場合は、まちづくり推進課課員にお問い合わせください。

# 水道管理図

令和5年1月12日

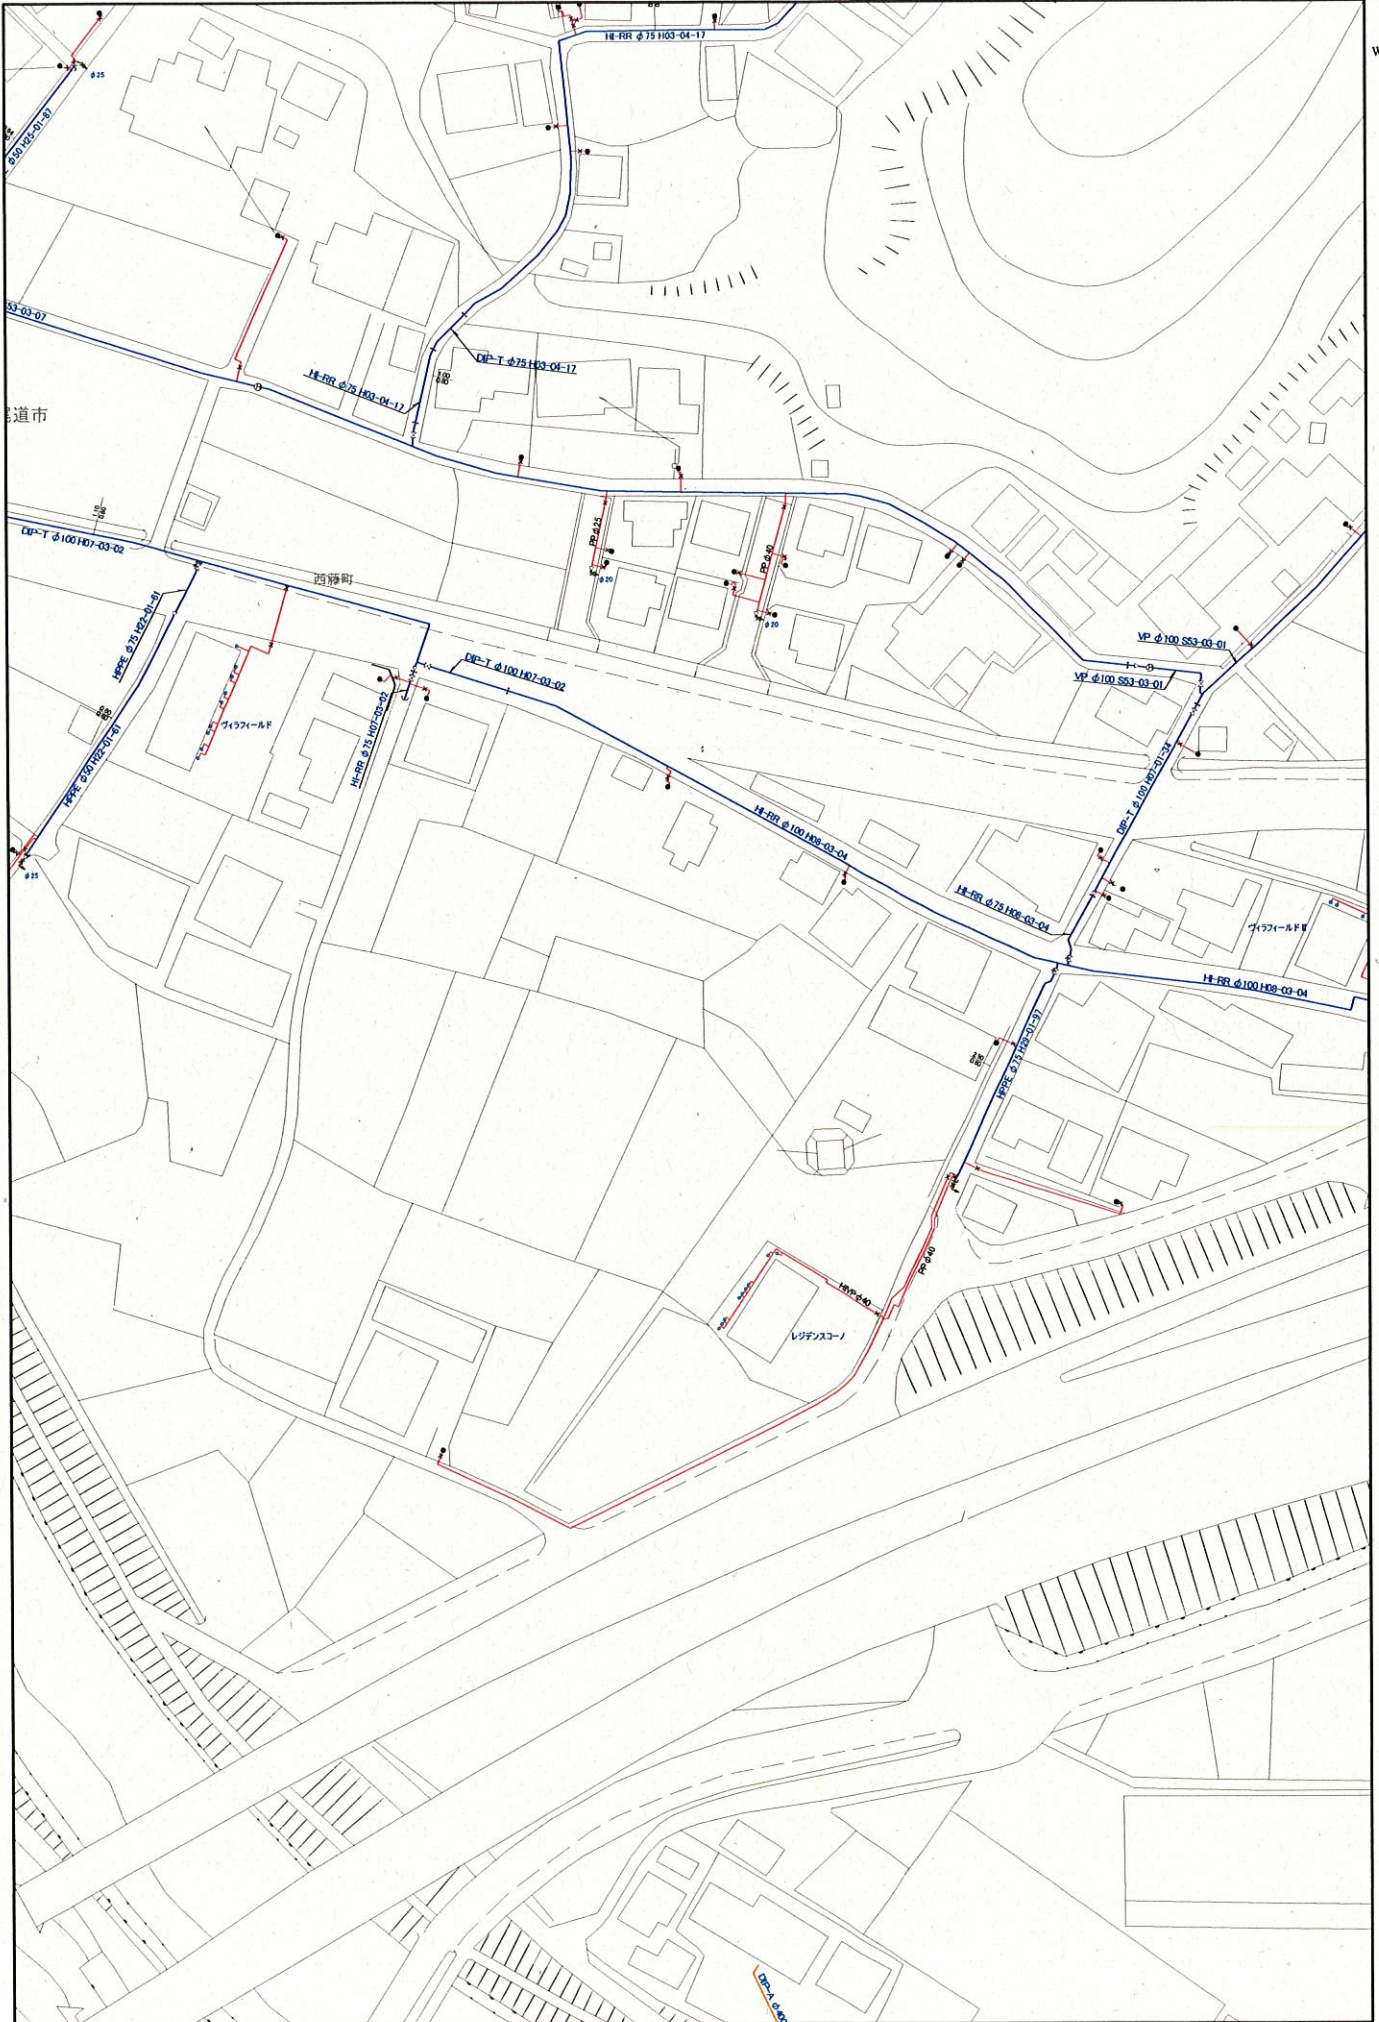

市道有切議員を示したものであり、  
山境界を示したものではありません。

市道の区域又は

この写は原本と相違ないことを証明する

令和5年1月13日

尾道市長

菅 裕宏

