

尾道市栗原町 (仲介)

区画番号	面積 (㎡)	坪数	坪単価 (万円)	価格(万円)
①	376.76	113.97	1.32	150

売主は測量を行いません。



◦土地活用と建設で社会に貢献する、
総合建設業

山脇産業株式会社

広島県福山市松永町 4-16-45-1 ←

TEL : 084-939-5542 ←


FAX : 084-939-5543 ←



40m

1:1000


道路

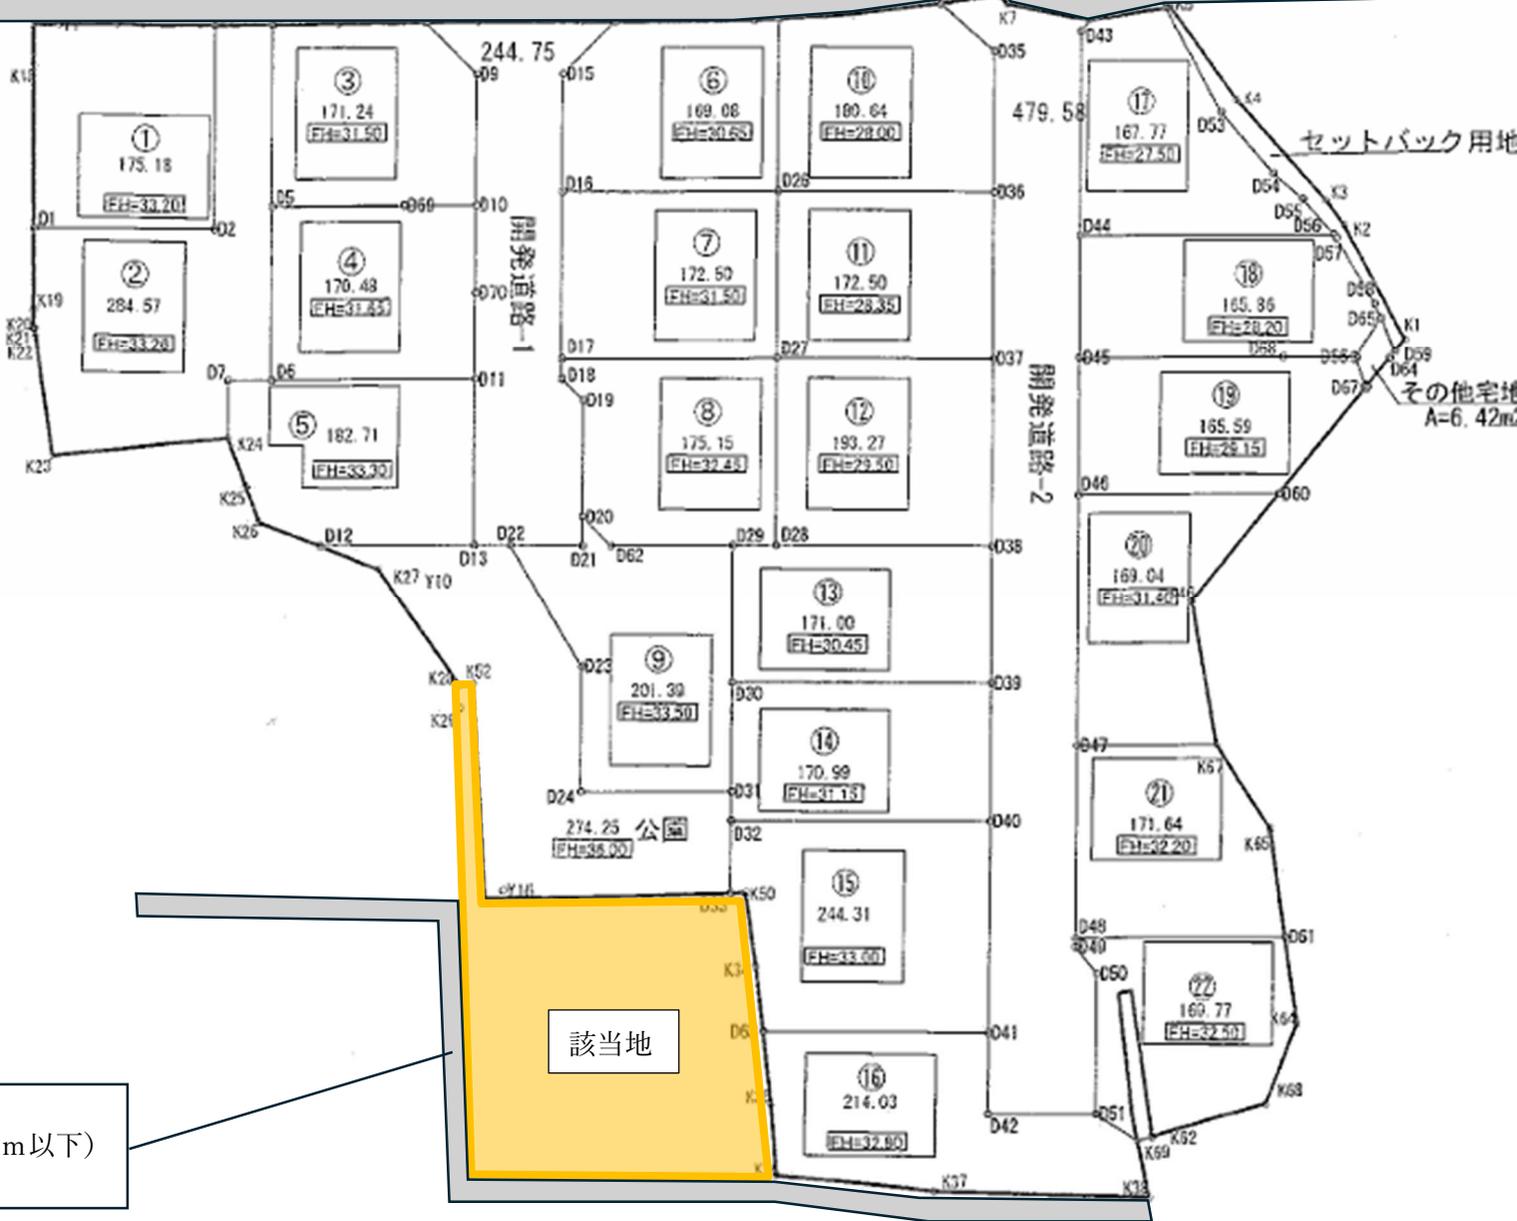


里道 (道幅約 1 m 以下)

該当地

イ 5888-7
 □ 水

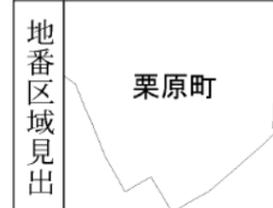

請求部	所在	尾道市栗原町字大人				地番	5864番		
出縮	力尺	1/600	精度区分	座標系番号又は記号	分類	地図に準ずる図面		種類	旧土地台帳附属地図
作成年月日	昭和41年2月			備付年月日(原図)			補記事項		

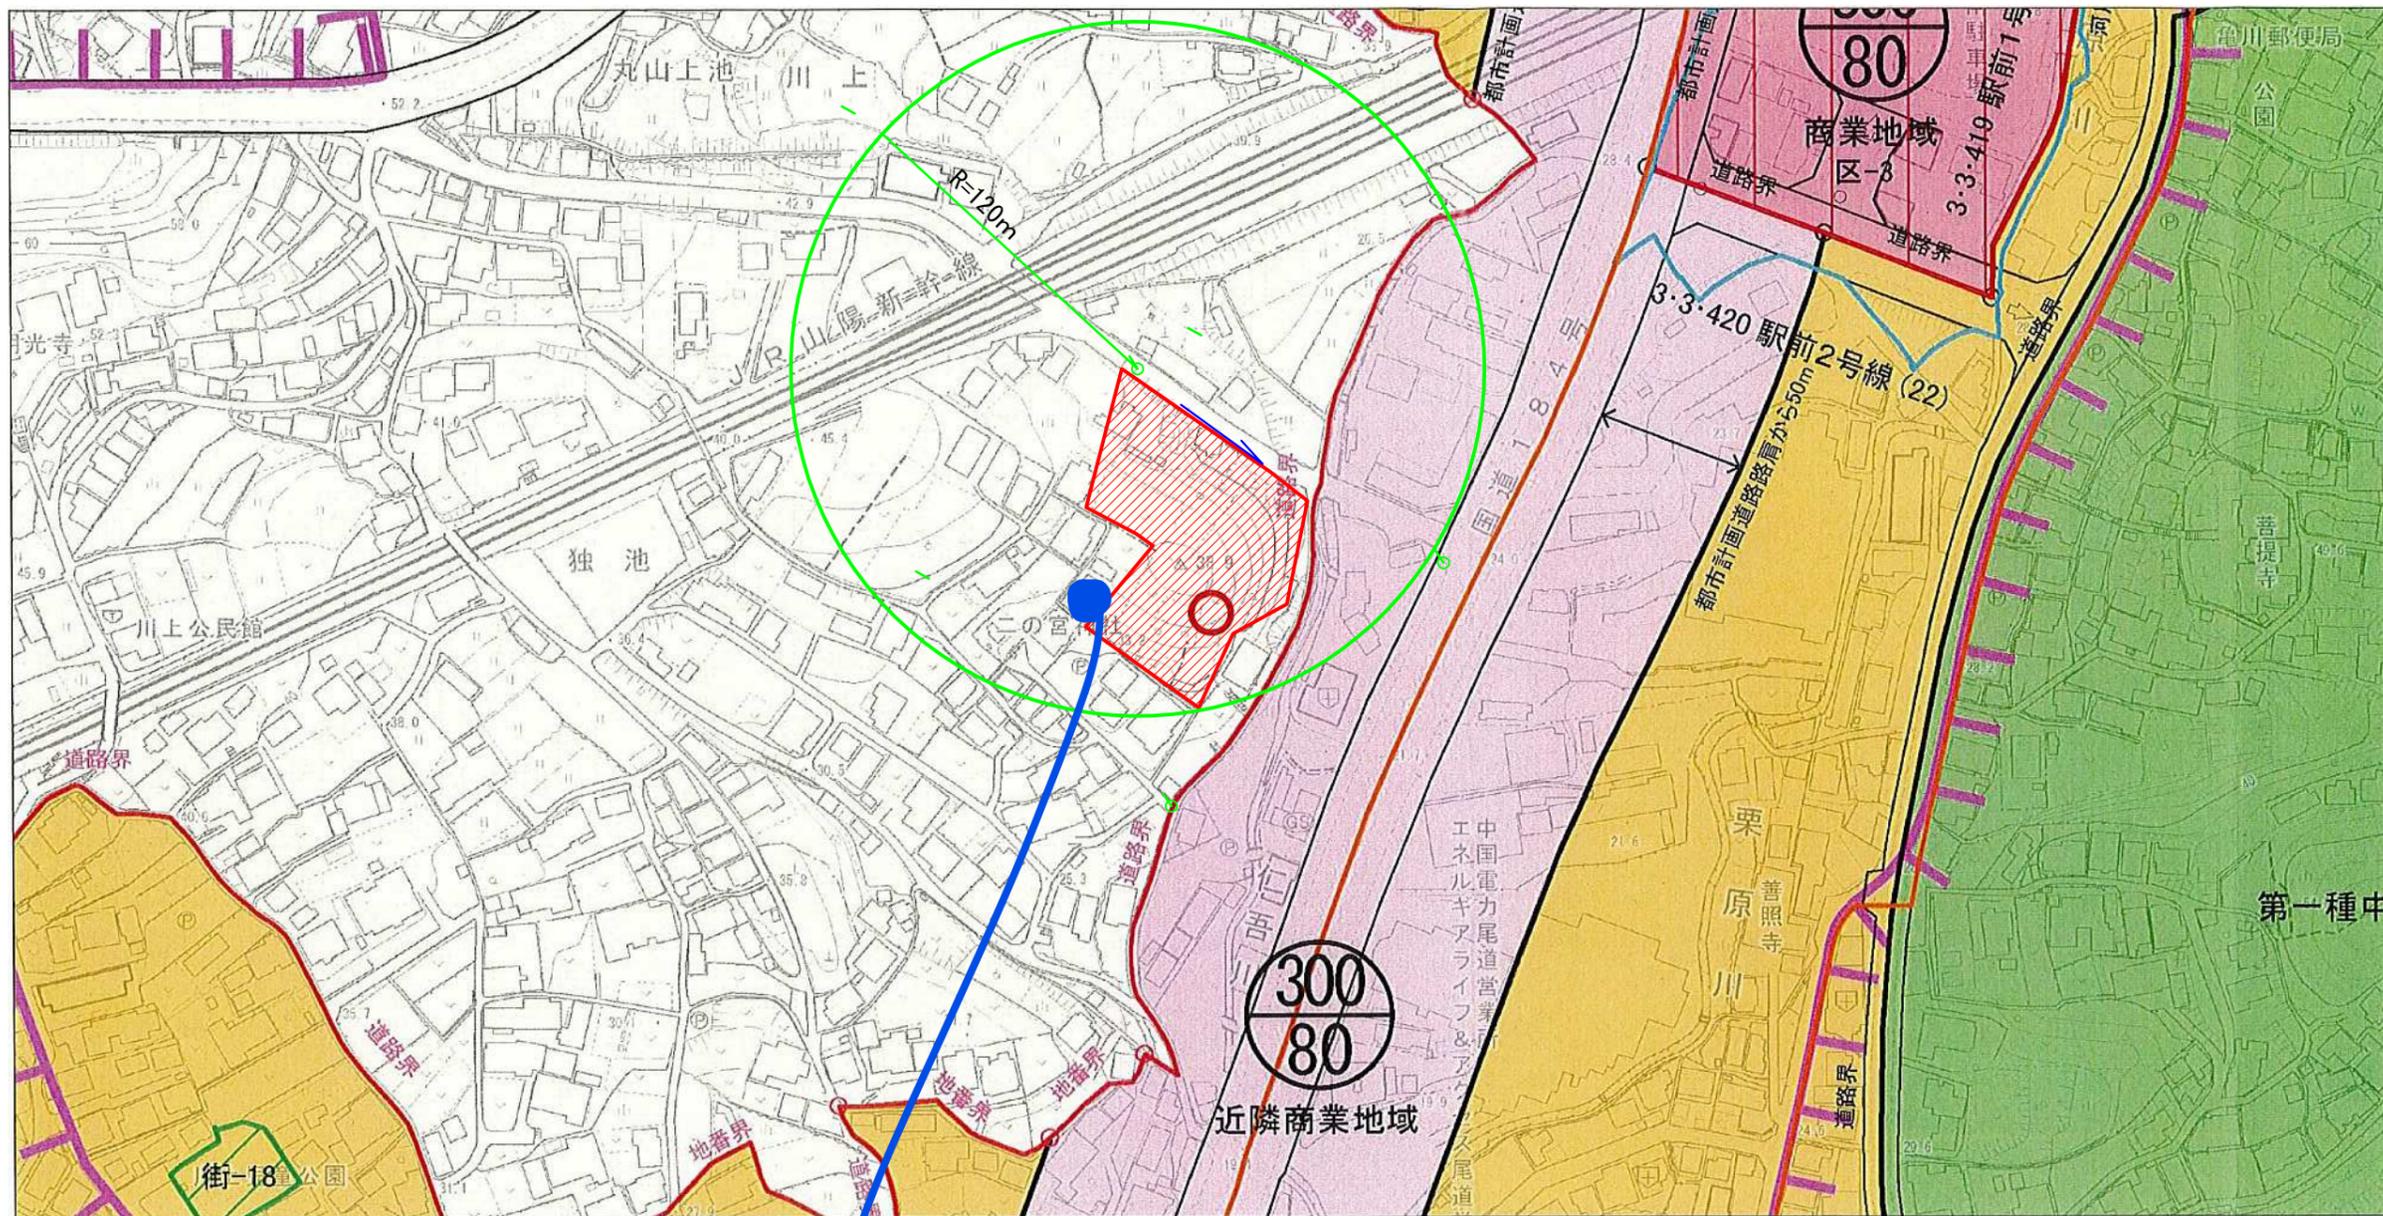

33

凡 例	
	行政区域界
	都市計画区域
	市街化区域
	第一種低層住居専用地域
	第二種低層住居専用地域
	第一種中高層住居専用地域
	第二種中高層住居専用地域
	第一種住居地域
	第二種住居地域
	準住居地域
	近隣商業地域
	商業地域
	準工業地域
	工業地域
	工業専用地域
	速べい率・容積率 (下段) (上段)
	高度利用地区
	景観地区
	準防火地域
	臨港地区
	都市計画道路
	駐 車 場
	公 園
	緑 地
	墓 園
	公共下水道
	下水道処理場
	下水道ポンプ場
	汚物処理場
	ごみ焼却場
	ごみ処理場
	火葬場
	土地区画整理事業
	市街地再開発事業
	地区計画
	景観計画区域
	景観計画区域(重点地区)
	屋外広告物条例
	屋外広告物条例(景観地区)
	宅地造成工事規制区域
	建築基準法22条区域
	建築協定地区

凡 例	
	開発区域
	既設消火栓範囲
	既設消火栓
	放流経路

(仮称)尾道市栗原町大人開発工事	
図面名	位置図
縮尺	1:2500
図面番号	1
事業主	
設計	
設計者	