

福山市高西町川尻 1区画


区画番号	面積 (㎡)	坪数	坪単価 (万円)	価格(万円)
①	542.25	164.03	2.56	420

※売買代金とは別途給排水工事負担金が必要です。(1区画あたり¥250,000)

売り土地


- ・ 3847-12 公衆用道路 309㎡ 1/13
- ・ 3847-17 宅地 3.89㎡
- ・ 3847-19 宅地 20.74㎡
- ・ 3859 宅地 208.62㎡

接道は43条のため建築許可必要道路です。

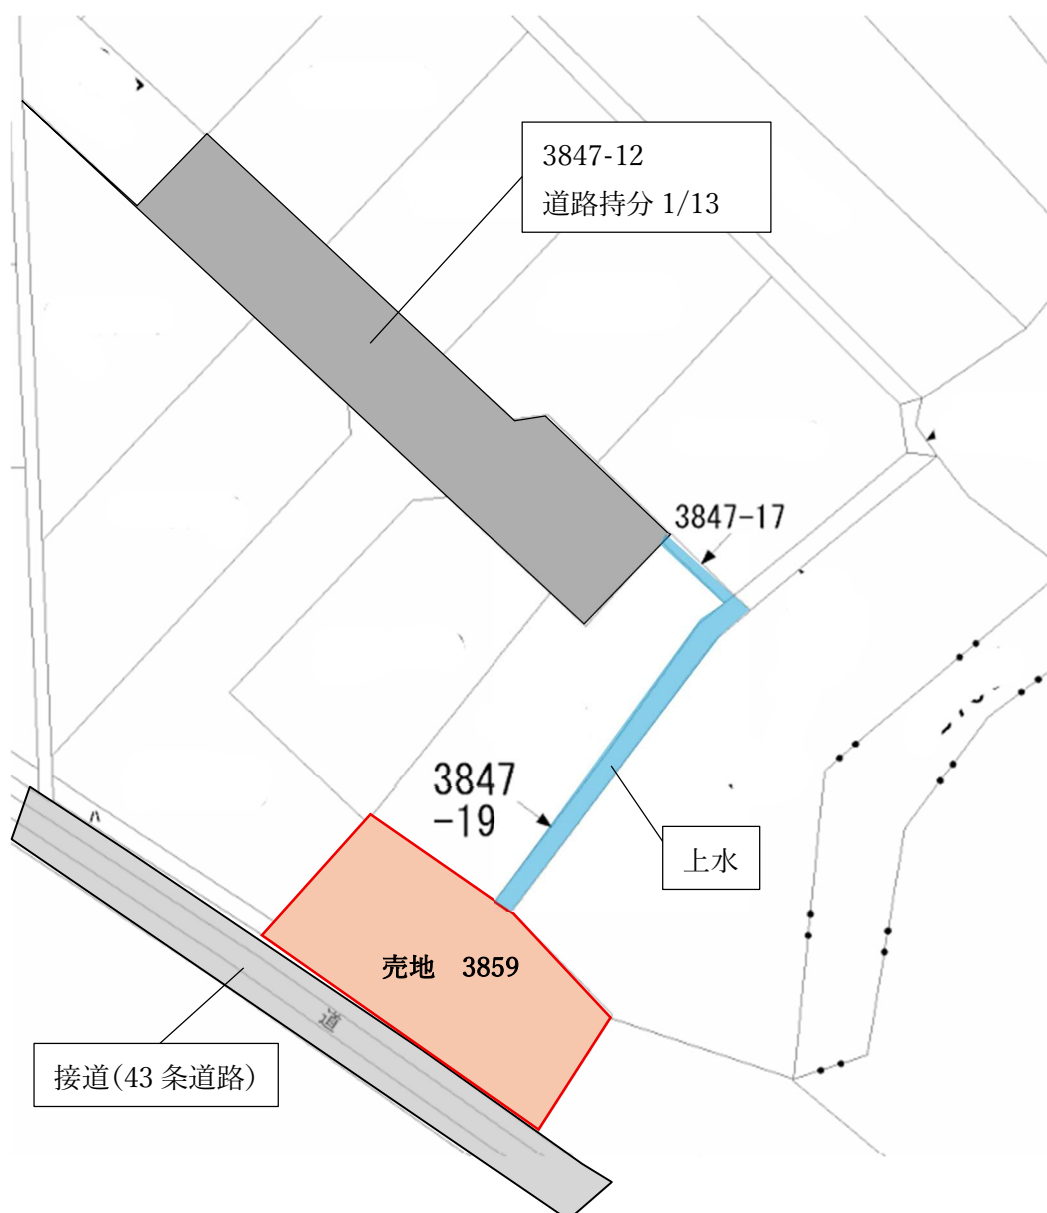


売り土地


3847-12	公衆用道路	309 m ²
3847-17	宅地	3.89 m ²
3847-19	宅地	20.74 m ²
3859	宅地	208.62 m ²

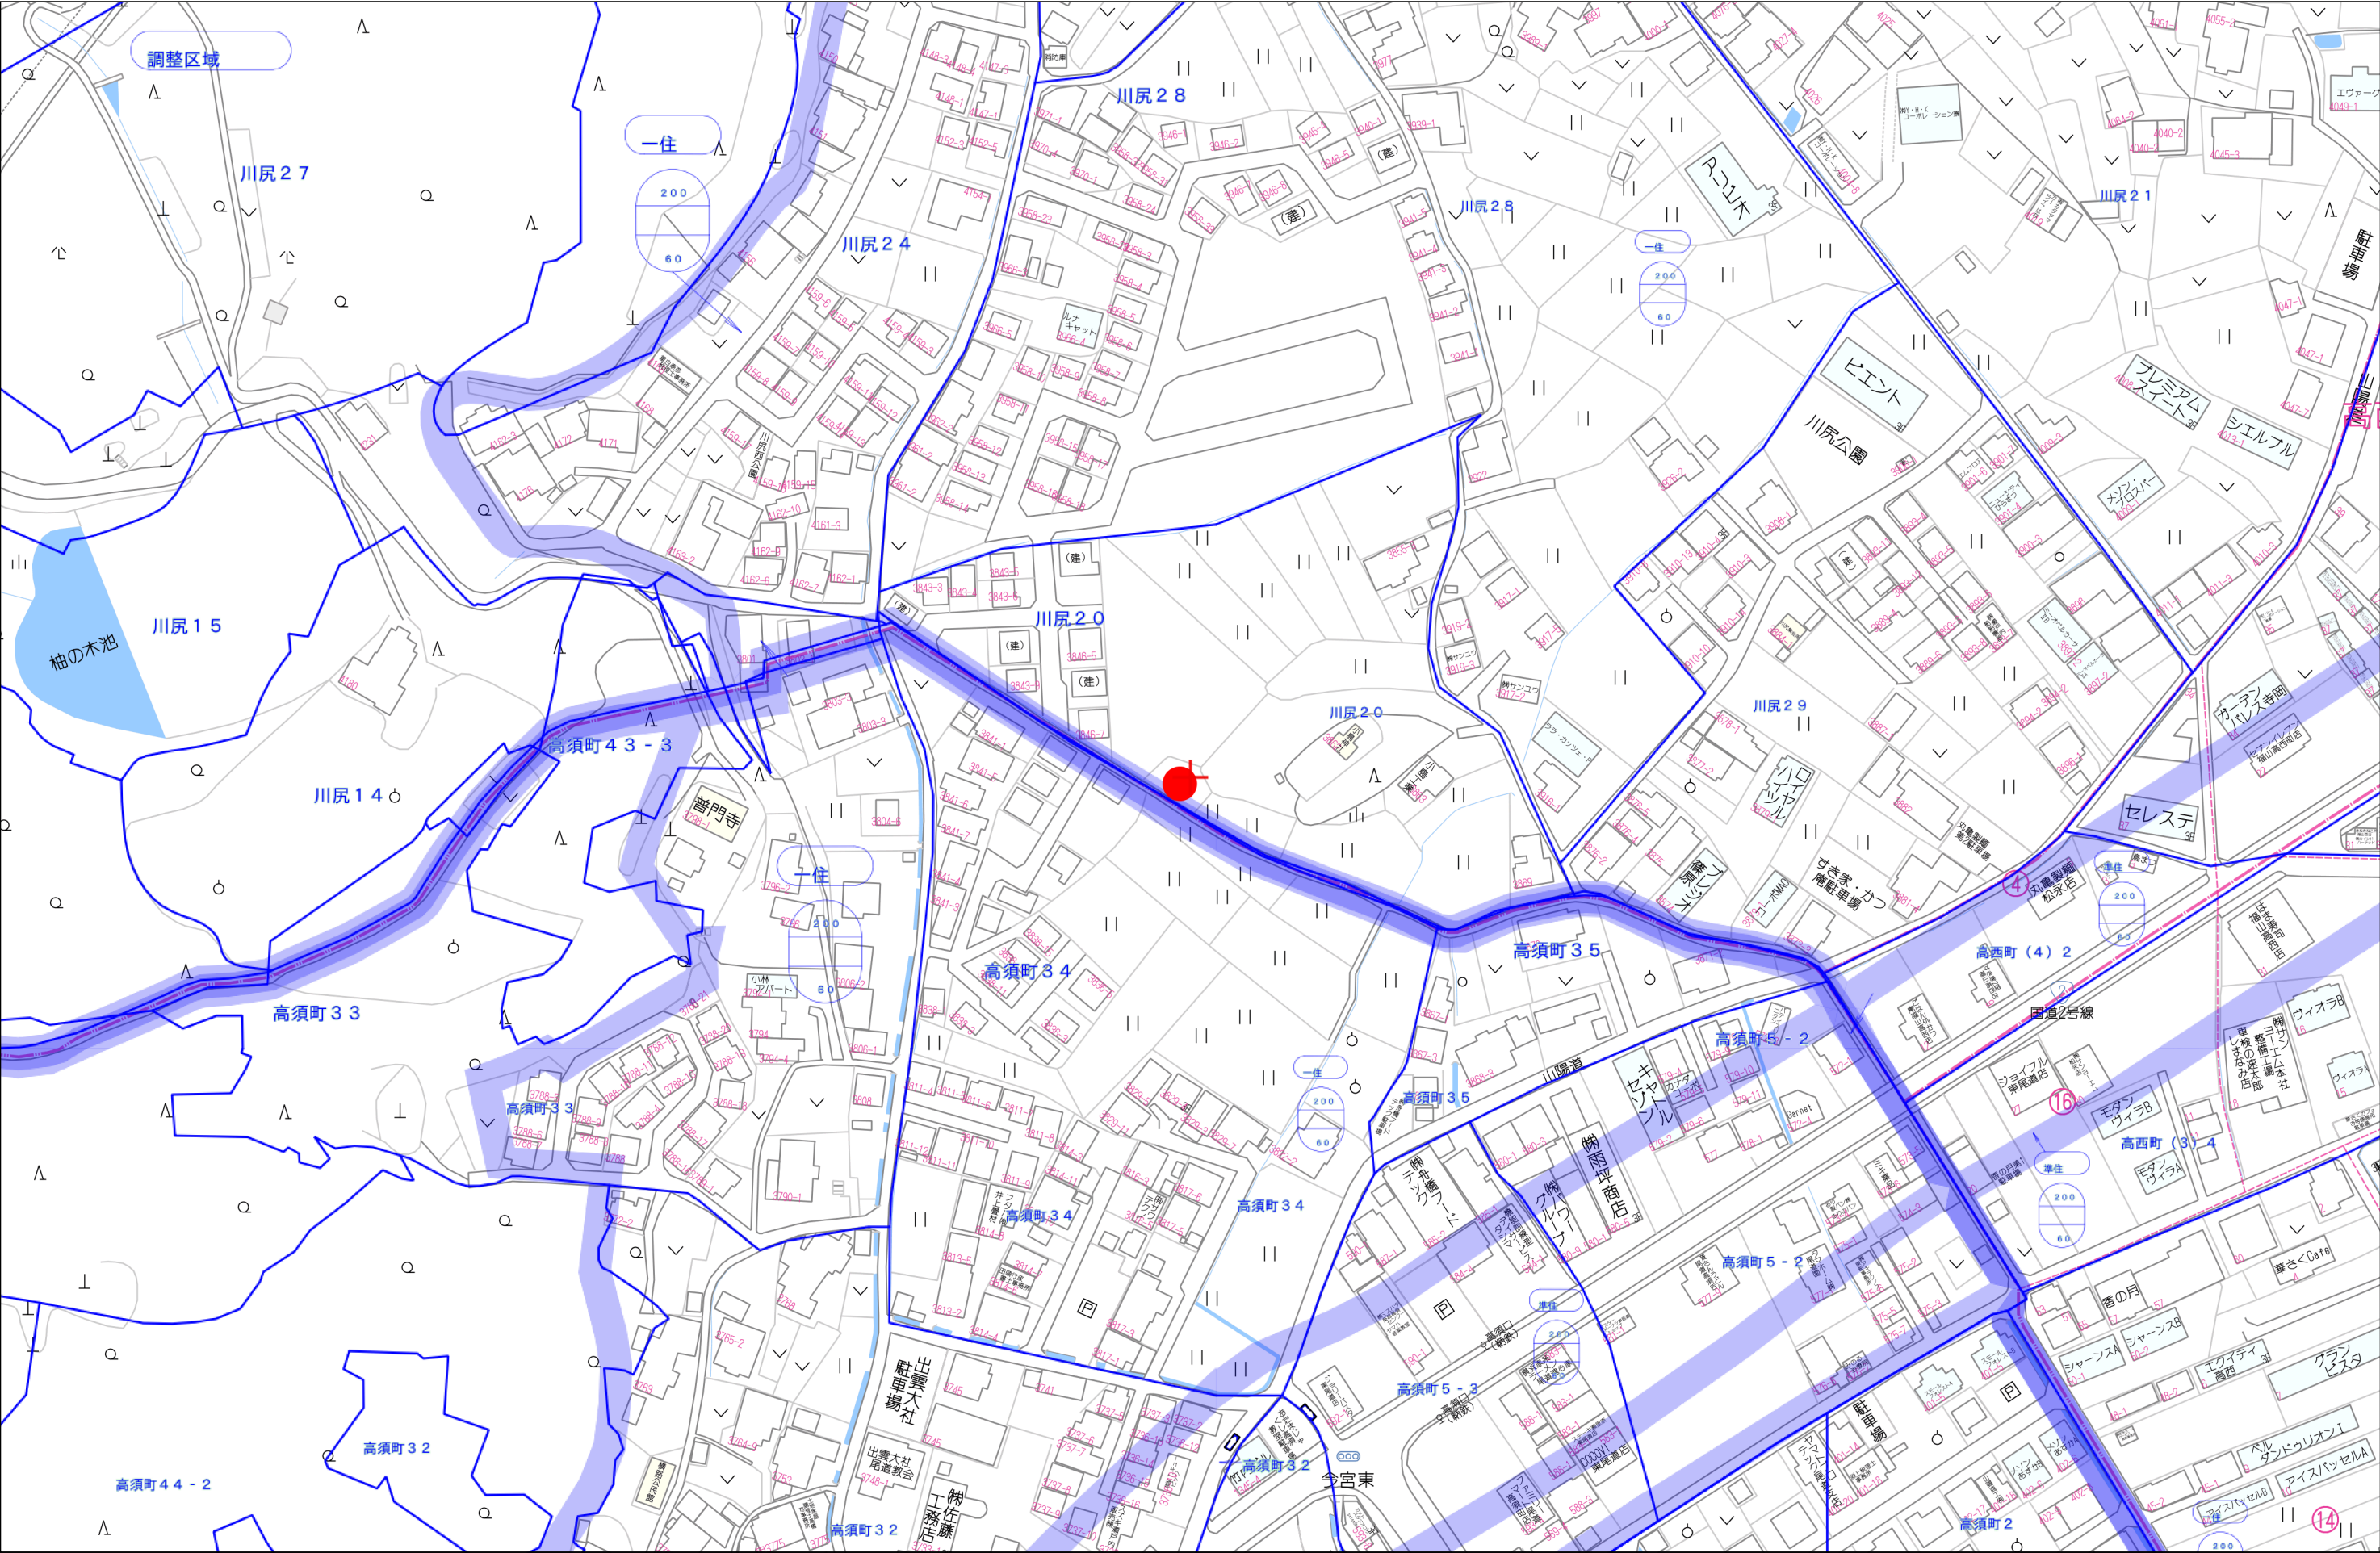

80m

1:2000

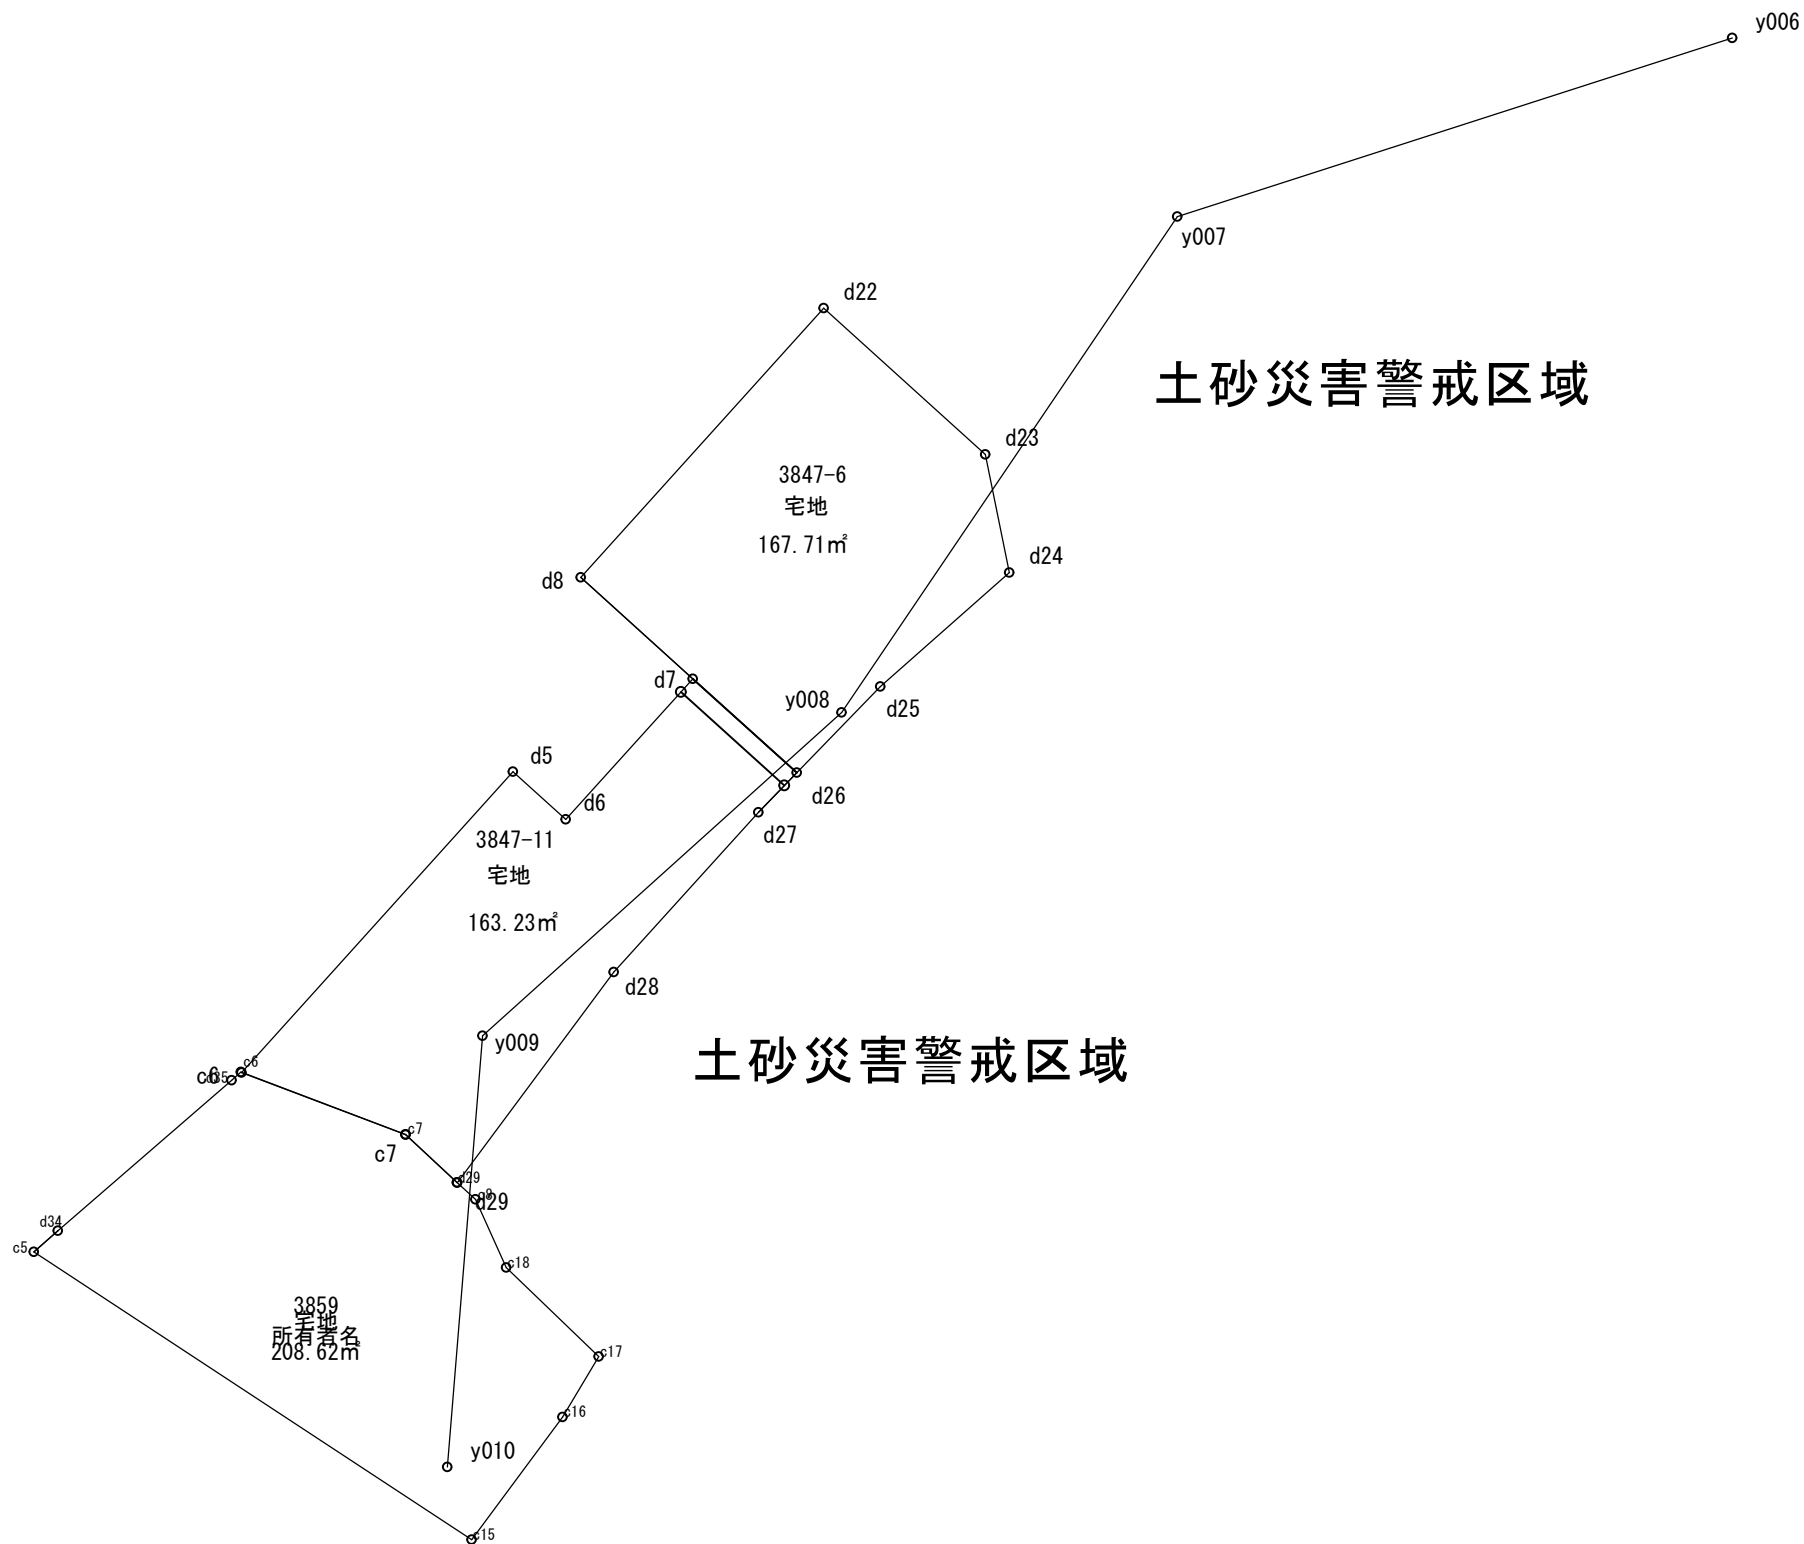

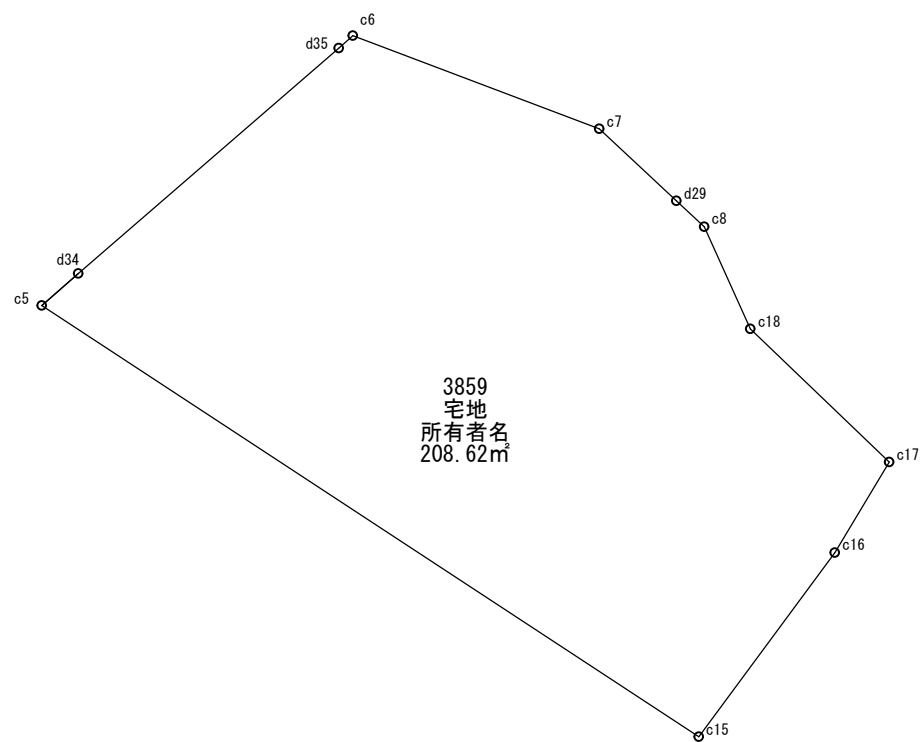

地 番	3859								
地 目	宅地								
所有者	所有者名								
測点名	標識	永続性	設置	X座標	Y座標	①:X(n+1)-X(n-1)	① × Y	辺長	
c5				-172071.866	97996.665	12.258	1201243.119570	20.794	
d34				-172071.026	97997.625	6.808	667167.831000	1.276	
d35				-172065.058	98004.518	6.299	617330.458882	9.118	
c6				-172064.727	98004.891	-2.137	-209436.452067	0.499	
c7				-172067.195	98011.409	-4.377	-428995.937193	6.970	
d29				-172069.104	98013.456	-2.588	-253658.824128	2.799	
c8				-172069.783	98014.189	-3.382	-331483.987198	0.999	
c18				-172072.486	98015.409	-6.235	-611126.075115	2.966	
c17				-172076.018	98019.083	-5.926	-580861.085858	5.096	
c16				-172078.412	98017.648	-7.266	-712196.230368	2.791	
c15				-172083.284	98014.044	6.546	641599.932024	6.060	
倍面積	417.250451								
面 積	208.6252255								
地 積	208.62m ²								
坪 数	63.10坪								