

東尾道駅 北側

区画番号	面積 (㎡)	坪数	坪単価 (万円)	価格(万円)
北	531.49	160.78	29.86	4,800

- 現在、駐車場として活用中 18/18 月額5000円×18台
- オーナーチェンジ可
- 売主にて駐車場利用者立退き後引渡し可



◆土地活用と建設で社会に貢献する。


総合建設業

山脇産業株式会社

広島県福山市松永町 4-16-45-1☎



TEL：084-939-5542☎

FAX：084-939-5543☎

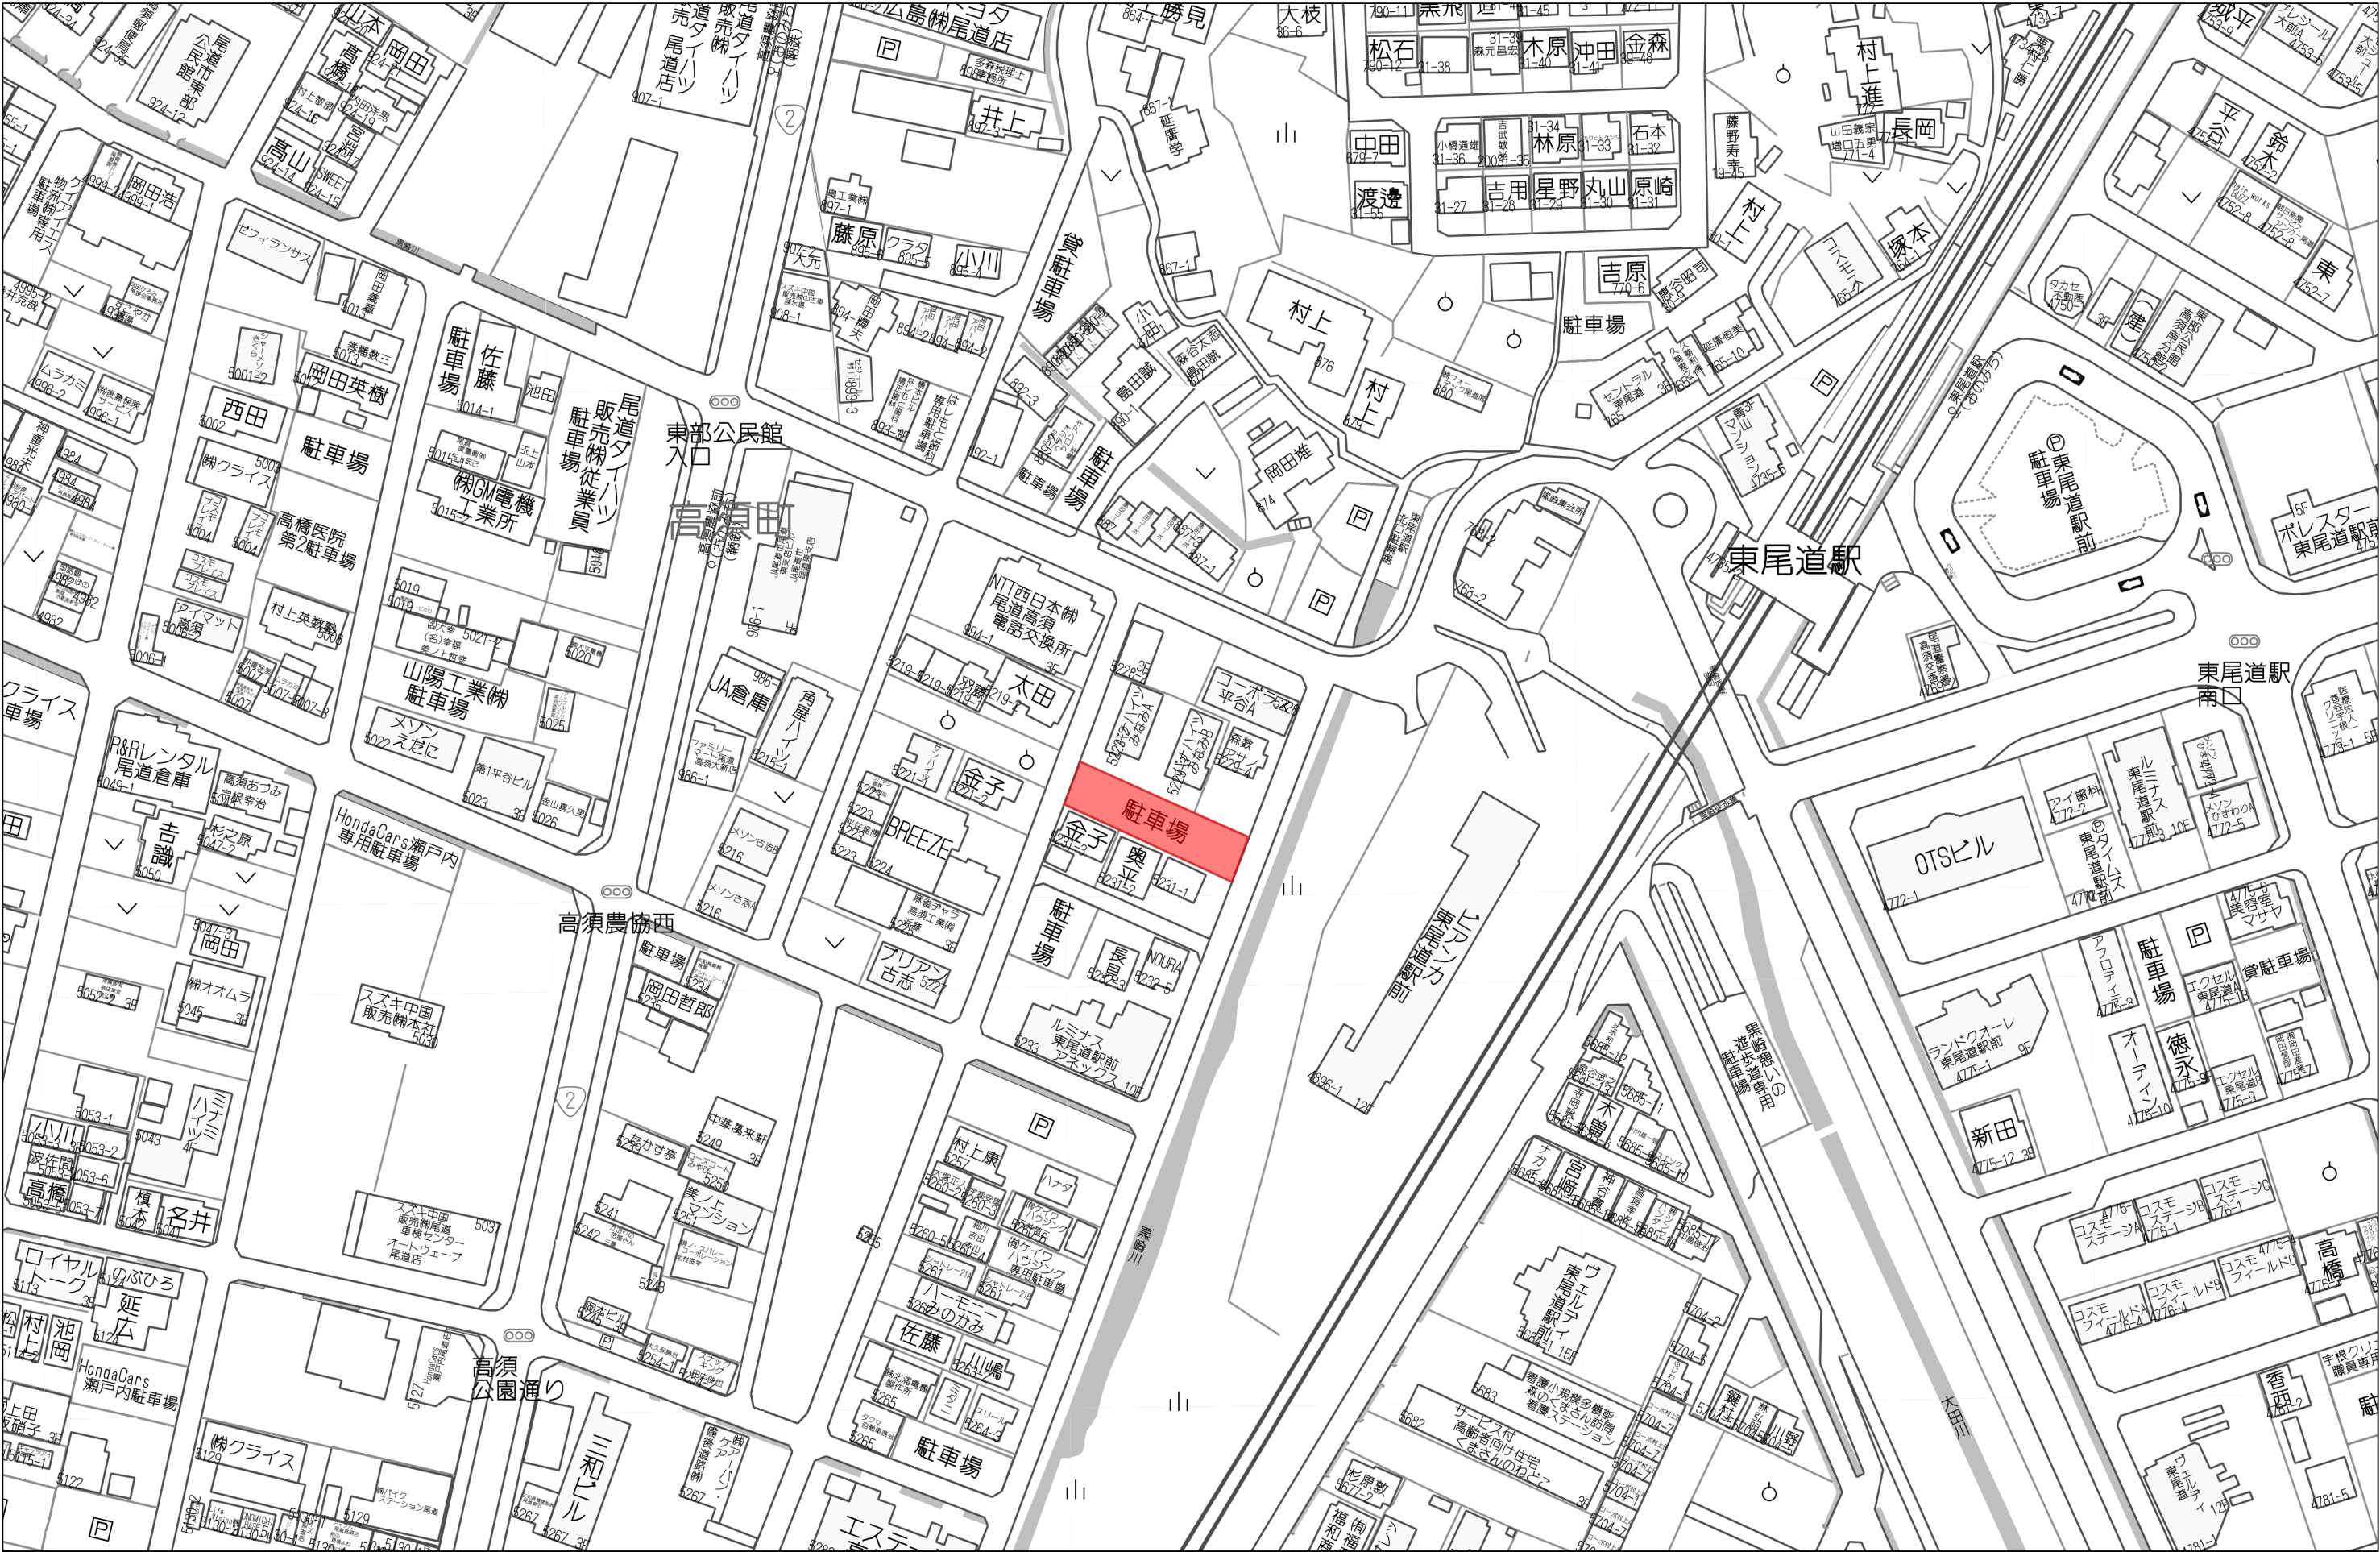

60m

1:1500

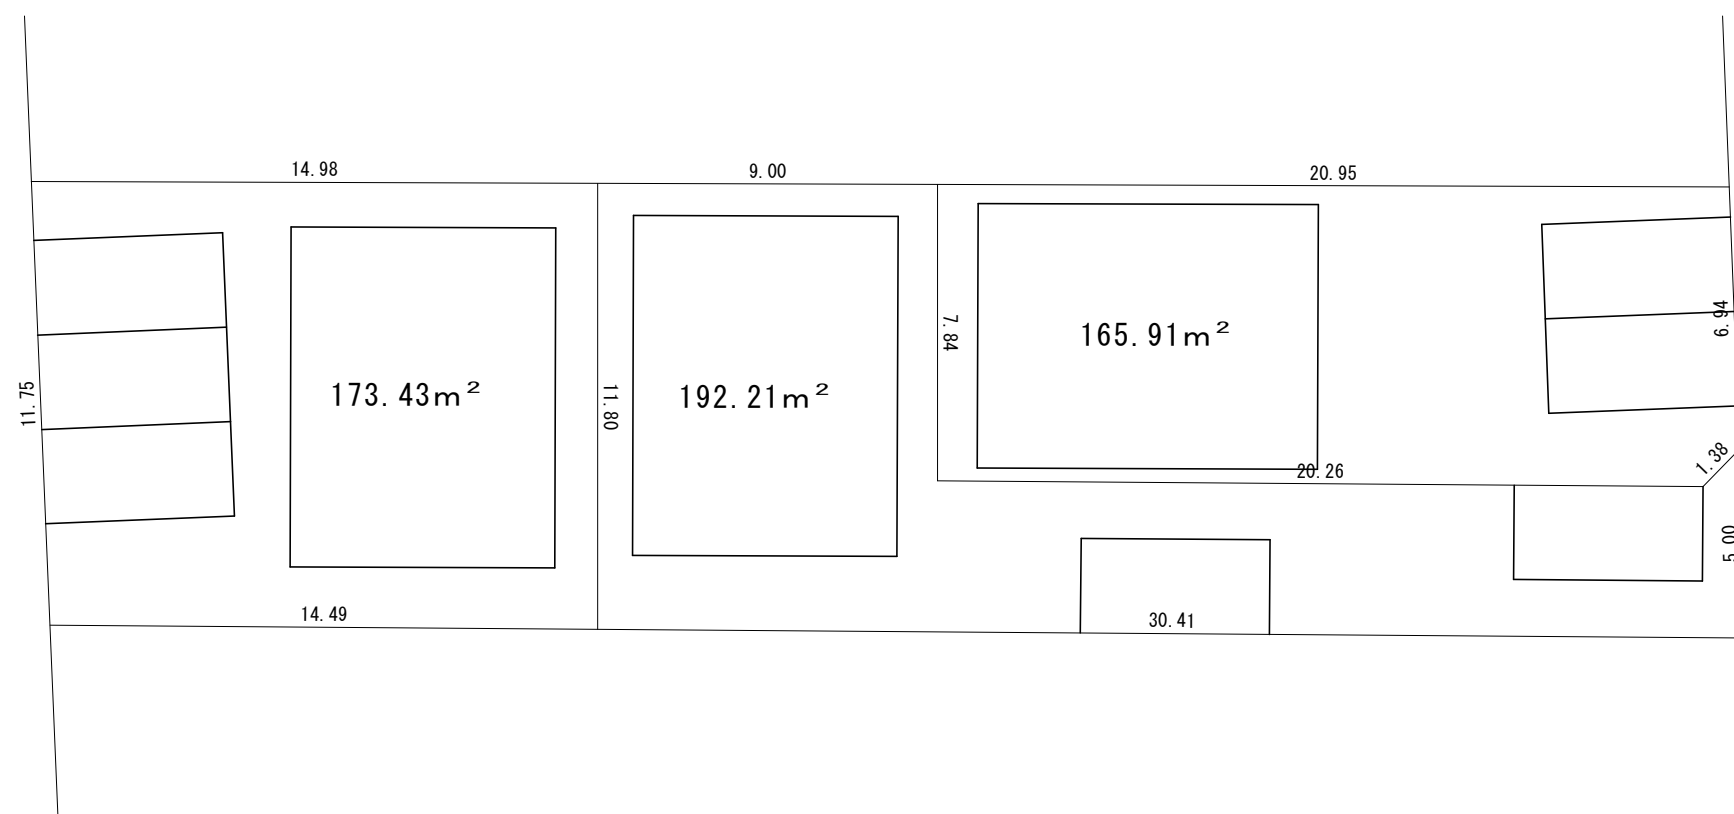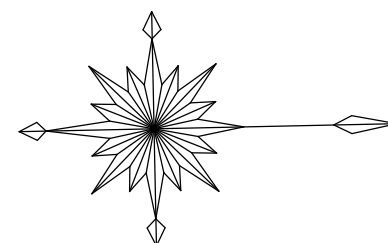

山脇産業株式会社

広島県知事免許 (3) 第10254号

広島県福山市松永町4丁目16番45-1号 TEL 084-939-5542

所在

尾道市高須町

縮尺

1/200


作成日


7/9/16


図面番号


水道管理図


令和8年2月12日

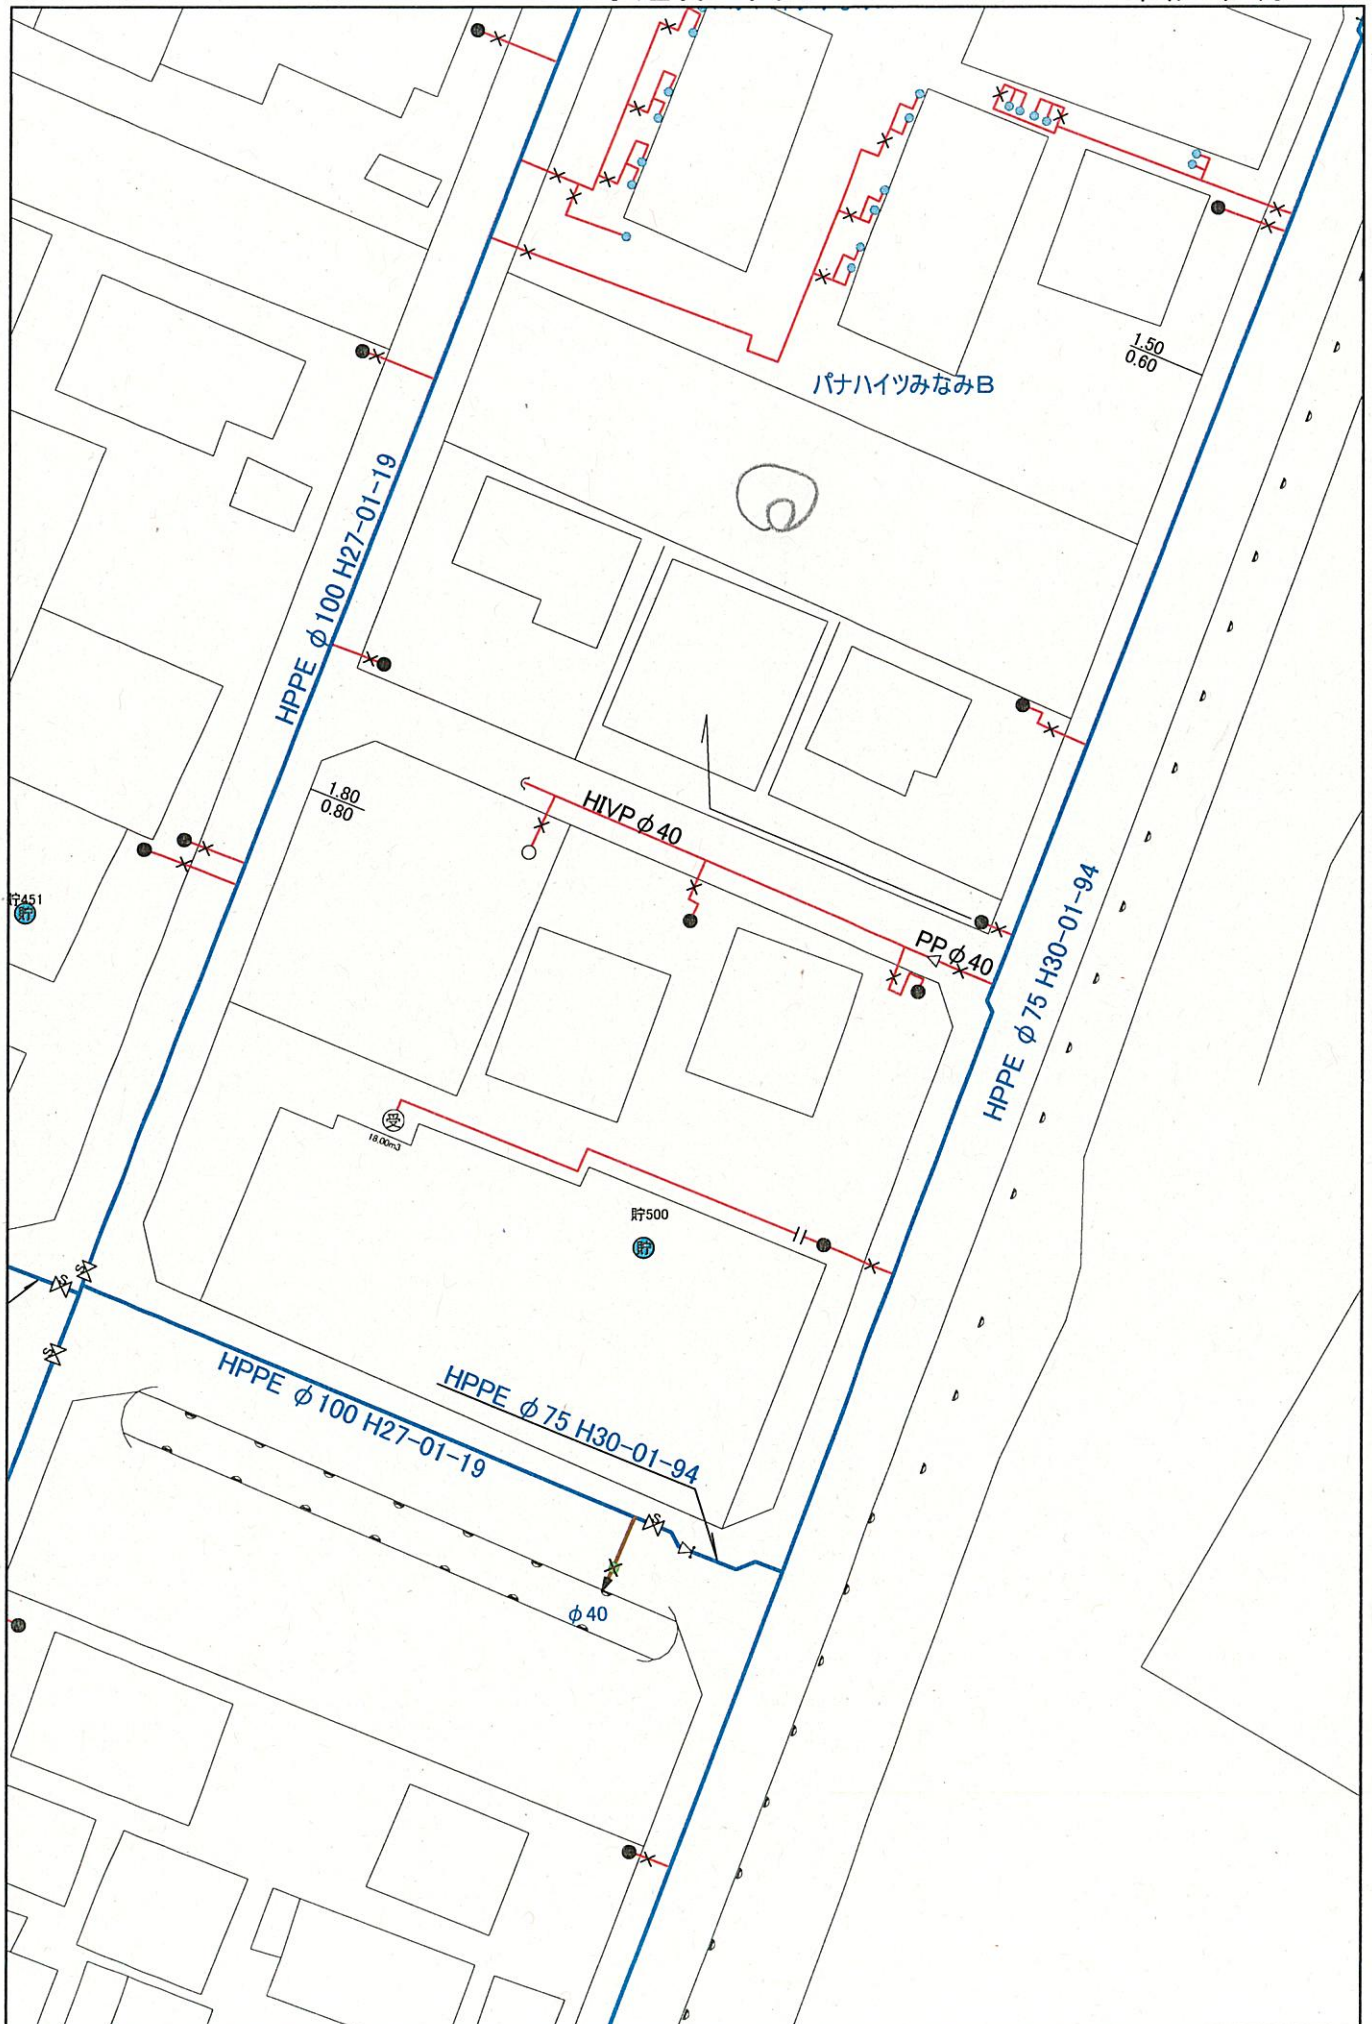

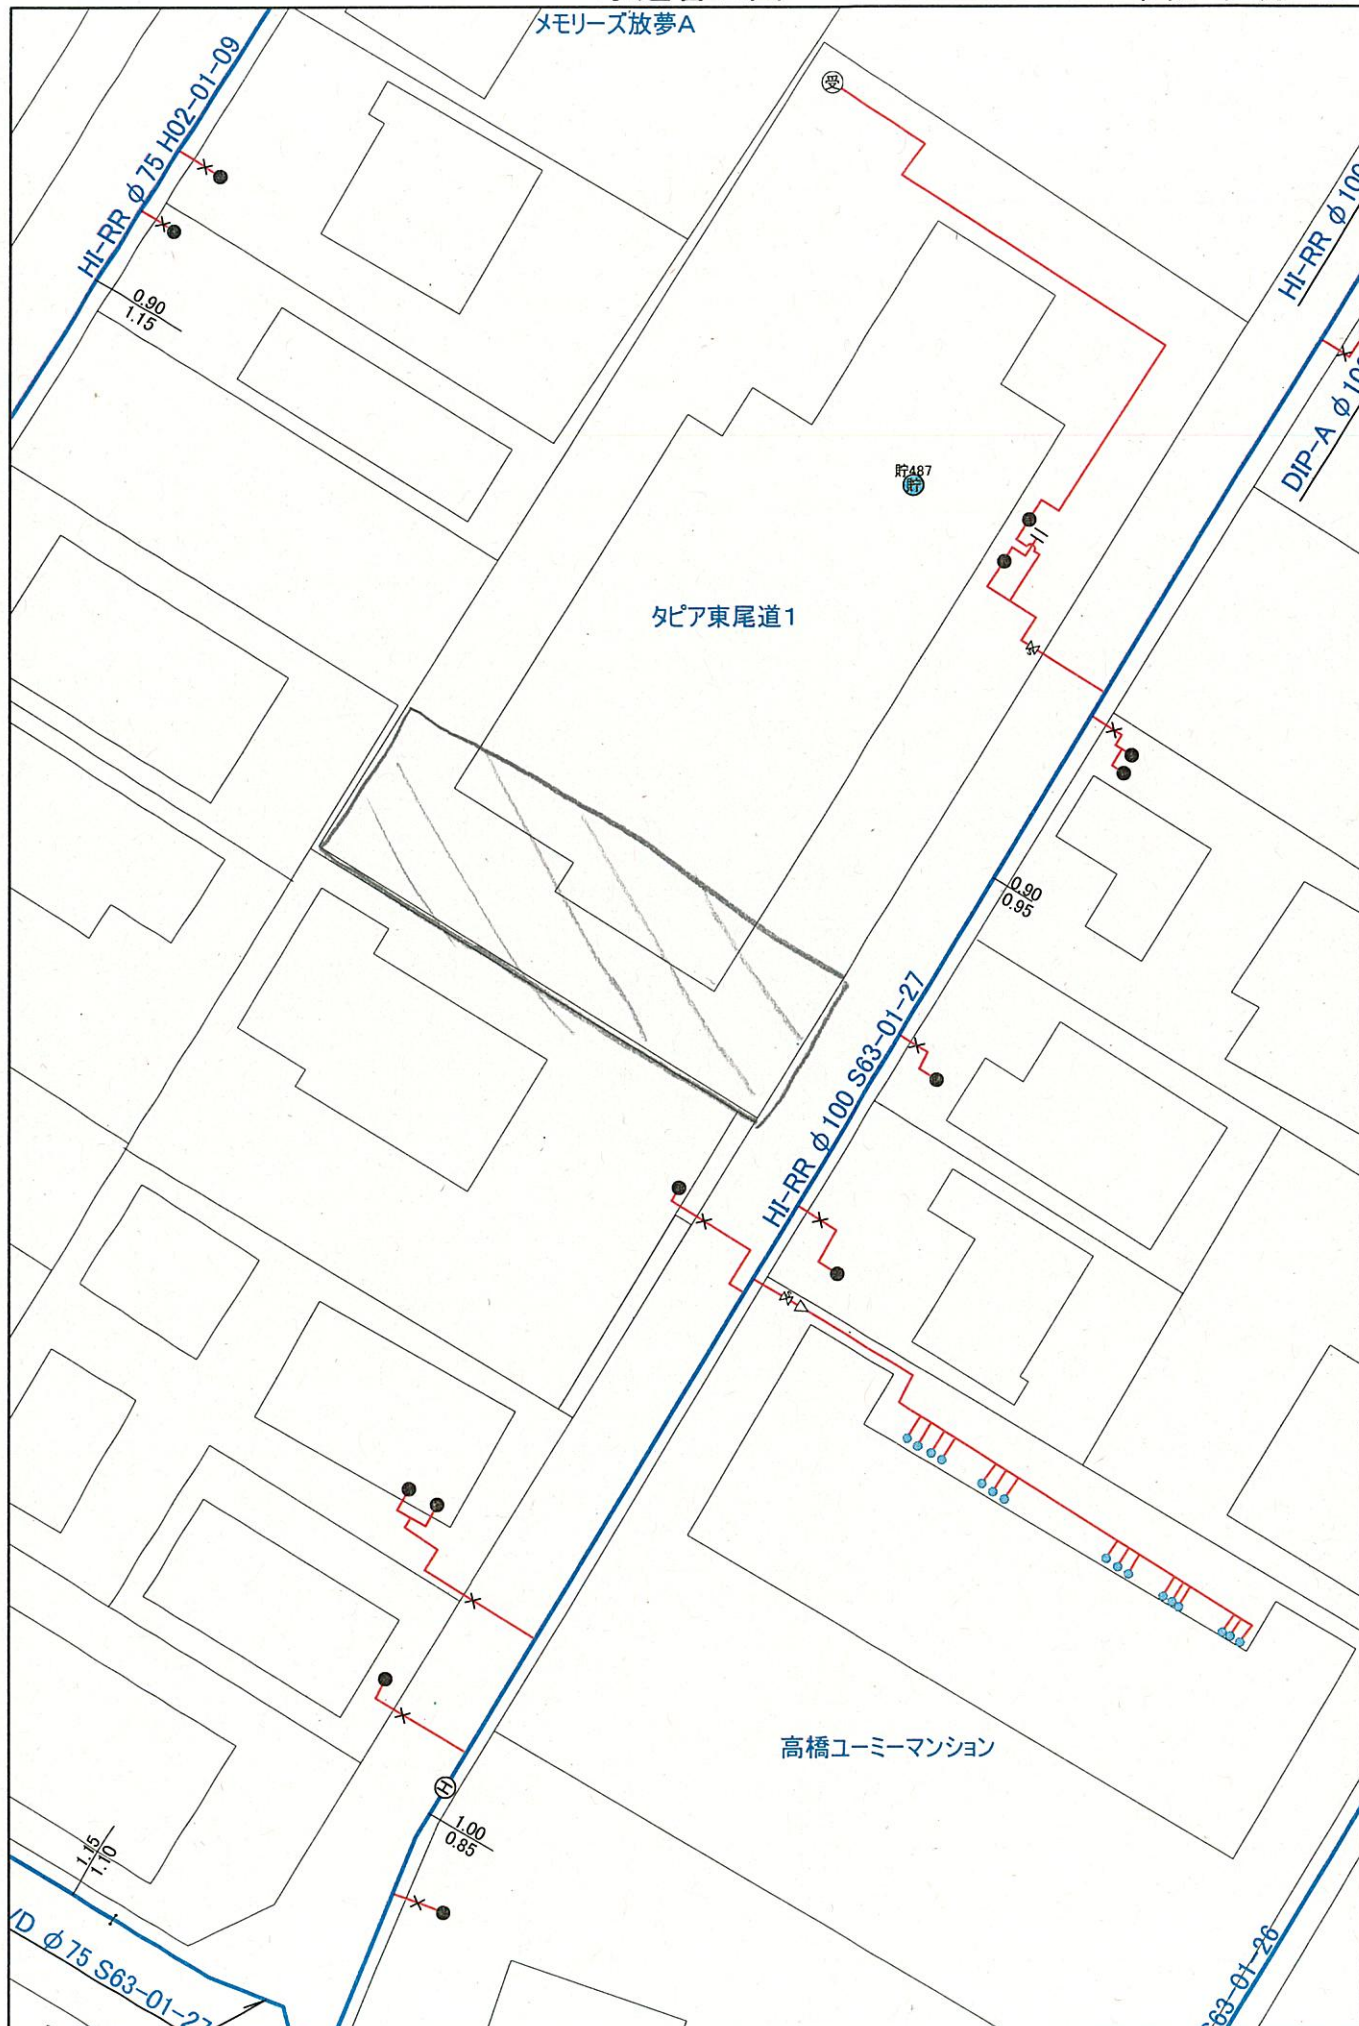


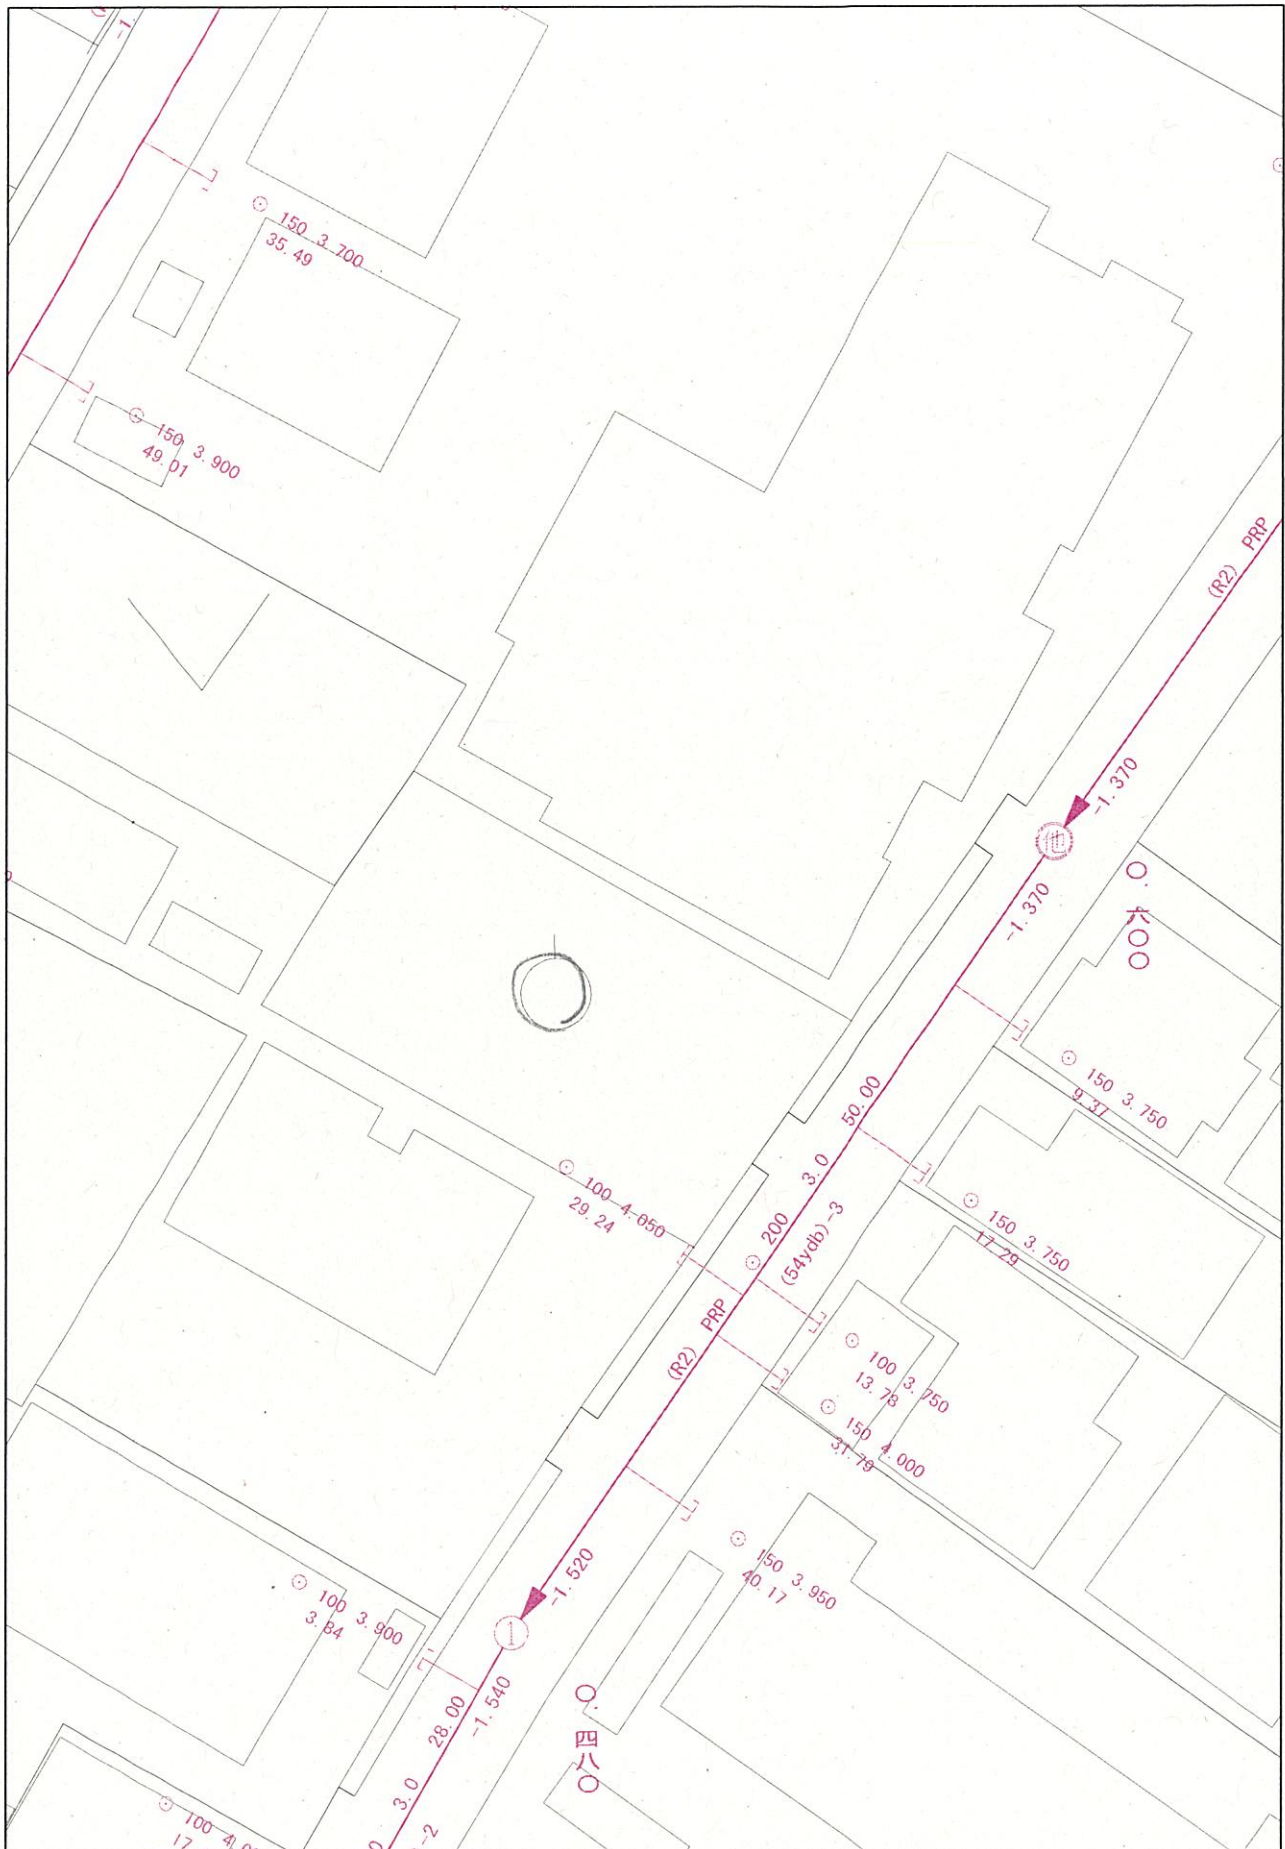

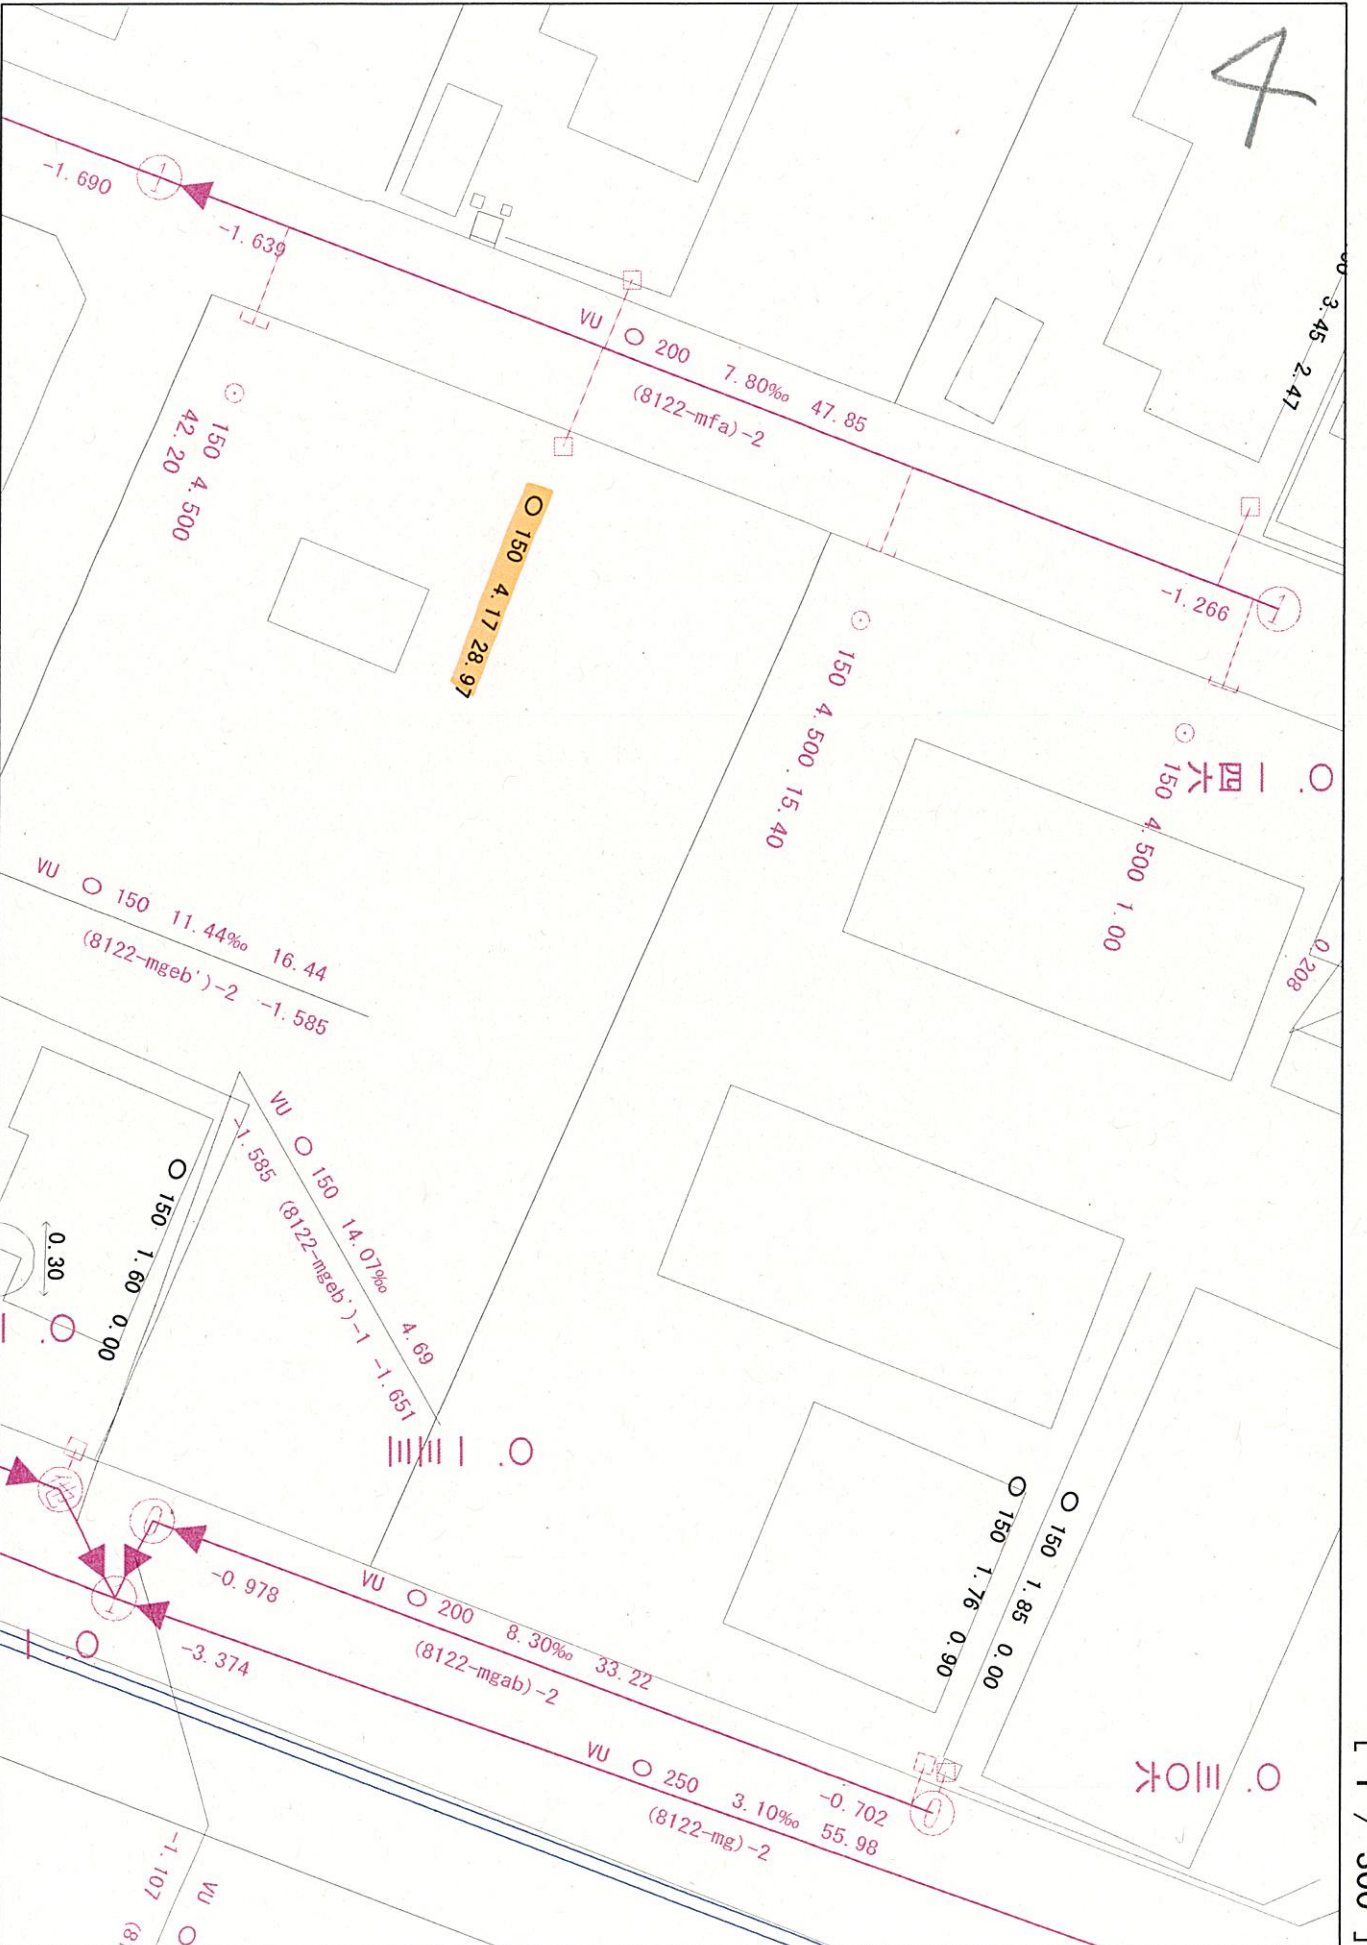

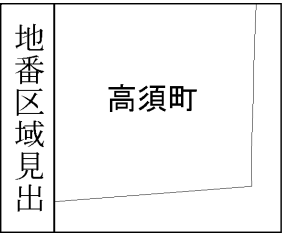


請 求 部 分	所 在	尾道市高須町字大新					地 番	5230番		
出 力 尺 寸	1/500	精 度 区 分		座 標 系 又 号 番 号 は 記 号		分 類	地図に準ずる図面		種 類	旧土地台帳附属地図
作 成 年 月 日	昭和44年6月8日				備 付 年 月 日 (原図)			補 記 事 項		

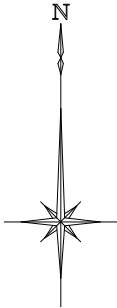

座 標 リ ス ト			
点 名	標 識	X	Y
1001	金属鈎	-173185.592	97885.935
1002	金属鈎	-173250.923	97860.624
1003	金属鈎	-173163.690	97834.869
1004	金属鈎	-173172.427	97831.006
1006	金属鈎	-173182.411	97827.186
3002	金属鈎(2A911)	-173201.891	97731.520
3005	金属鈎(1A388)	-173085.105	97950.024
3006	金属鈎(1A387)	-173107.425	98004.544
3009	金属鈎	-173134.440	97911.656
3010	金属鈎	-173162.728	97896.715
3011	金属鈎	-173189.959	97886.109
3015	金属鈎	-173175.155	97835.206
3016	金属鈎	-173139.559	97843.425

登記基準点
3016
△ 4-8

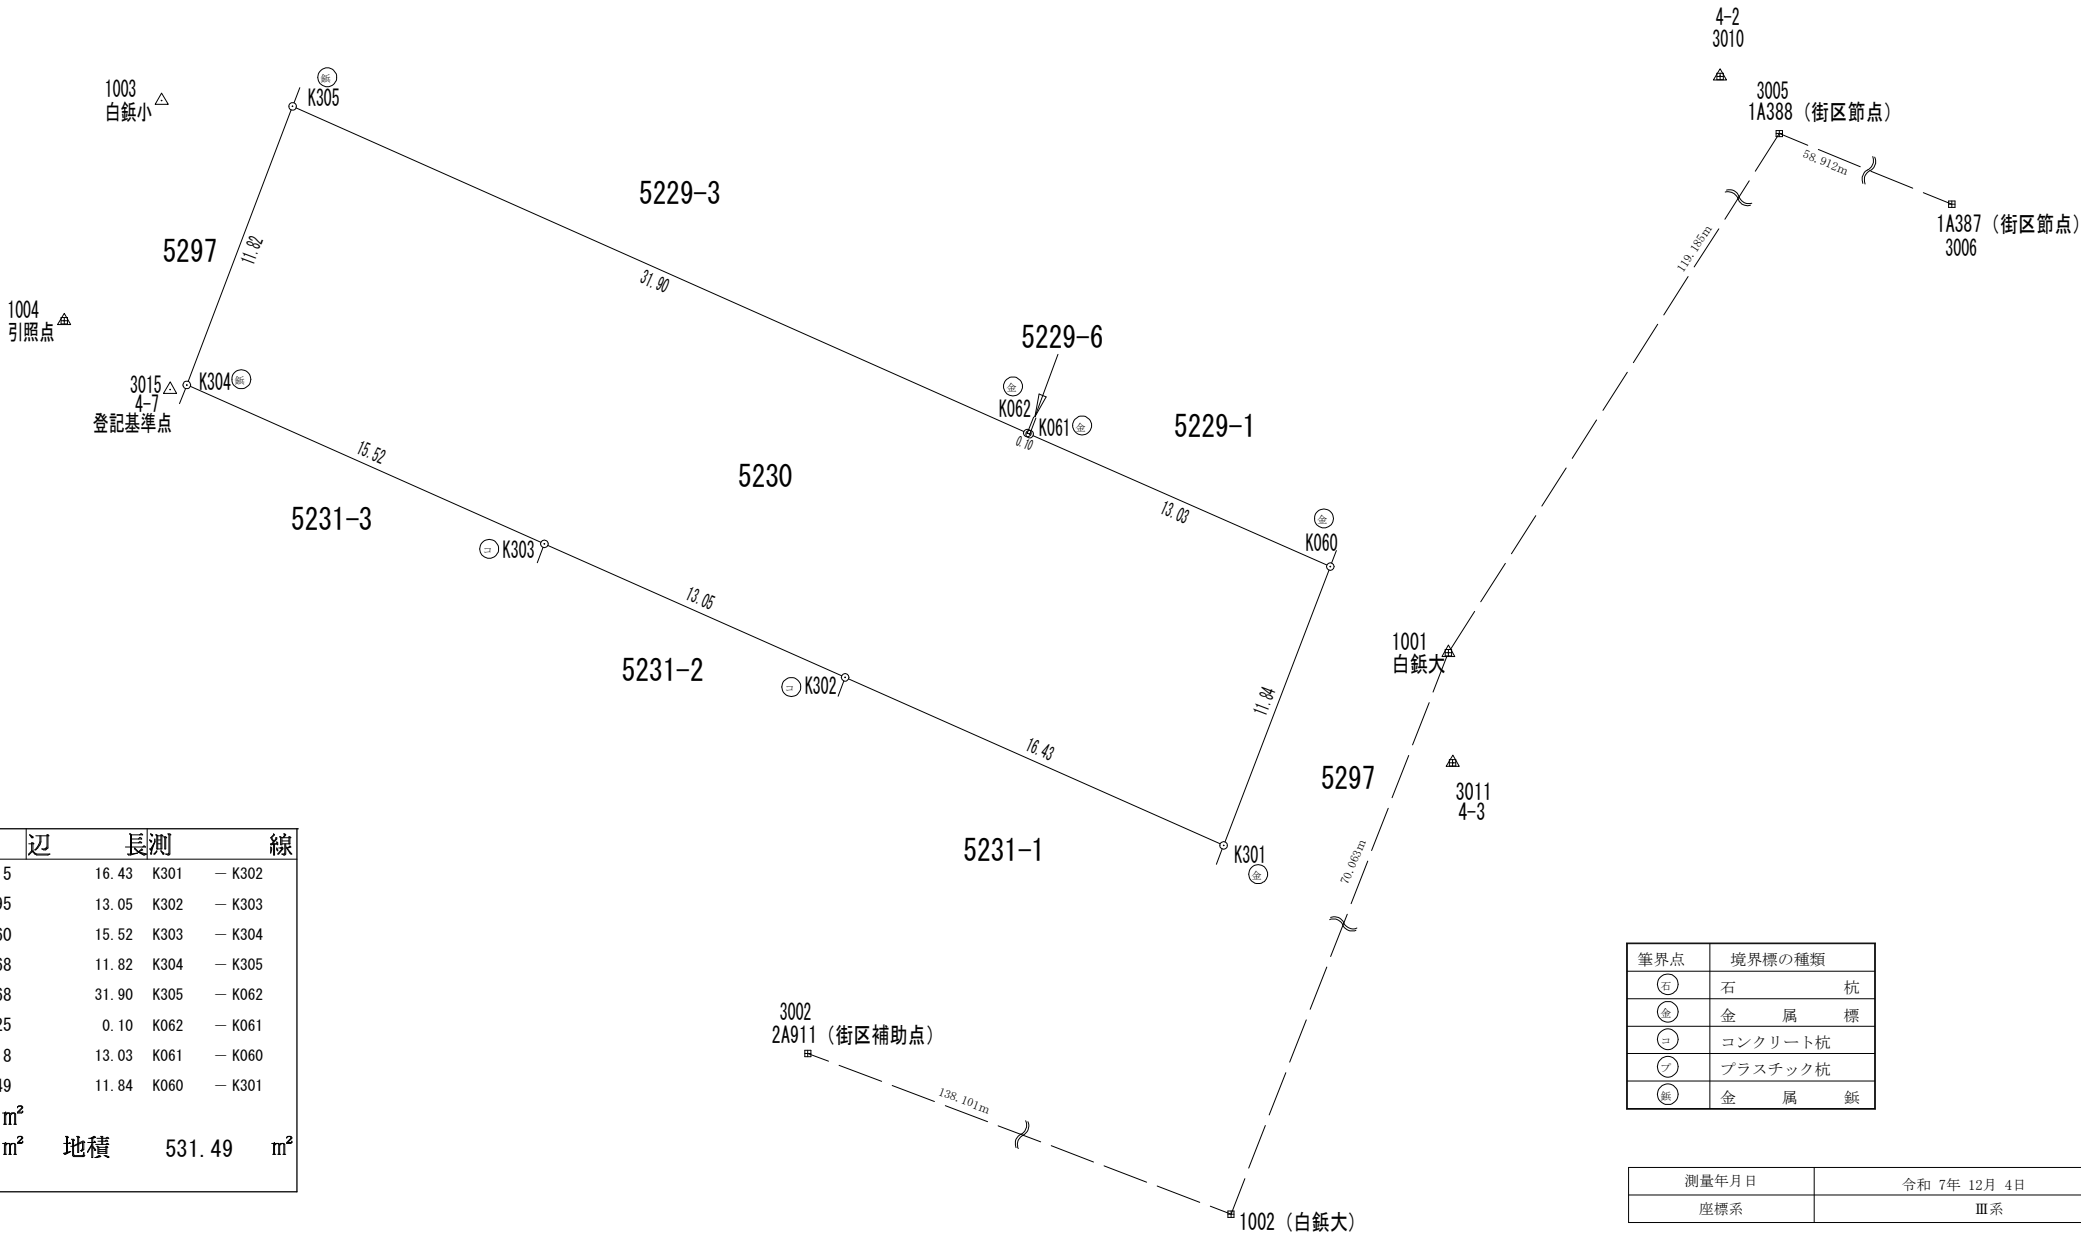

地 番	N	O	X	Y	辺 長	測 線
5230	K301		-173193.240	97877.015	16.43	K301 — K302
	K302		-173186.574	97861.995	13.05	K302 — K303
	K303		-173181.276	97850.060	15.52	K303 — K304
	K304		-173174.972	97835.868	11.82	K304 — K305
	K305		-173163.921	97840.068	31.90	K305 — K062
	K062		-173176.883	97869.225	0.10	K062 — K061
	K061		-173176.922	97869.318	13.03	K061 — K060
	K060		-173182.178	97881.249	11.84	K060 — K301
倍 面 積				1062.9886650 m ²		
面 積				531.4943325 m ²	地 積	531.49 m ²
坪 数				160.777		

筆界点	境界標の種類
⑤	石 杭
⑥	金 属 標
⑦	コンクリート杭
⑧	プラスチック杭
⑨	金 属 鈎

測量年月日	令和 7年 12月 4日
座標系	Ⅲ系

備 考	広島県福山市神辺町新湯野54番地8 土地家屋調査士法人大山事務所 行政書士大山法務事務所 TEL (084) 967-5880・FAX (084) 967-5881	所 在 地	尾道市高須町字大新5230番			図面名称	求 積 図	No.
		作製年月日	令和 7 年 12 月 4 日	縮 尺	1 : 300			