

向島 1 区画

区画番号	面積 (㎡)	坪数	坪単価 (万円)	価格 (万円)
①	1216.09	367.87	5.03	1,850

境界確定後引き渡し。



◆土地活用と建設で社会に貢献する。


総合建設業

山脇産業株式会社


広島県福山市松永町 4-16-45-1☎

TEL : 084-939-5542☎

FAX : 084-939-5543☎

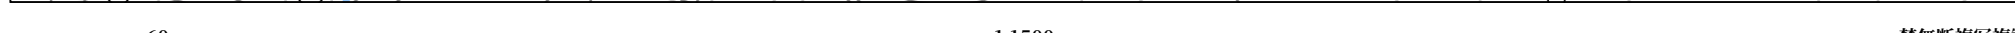


1:1500

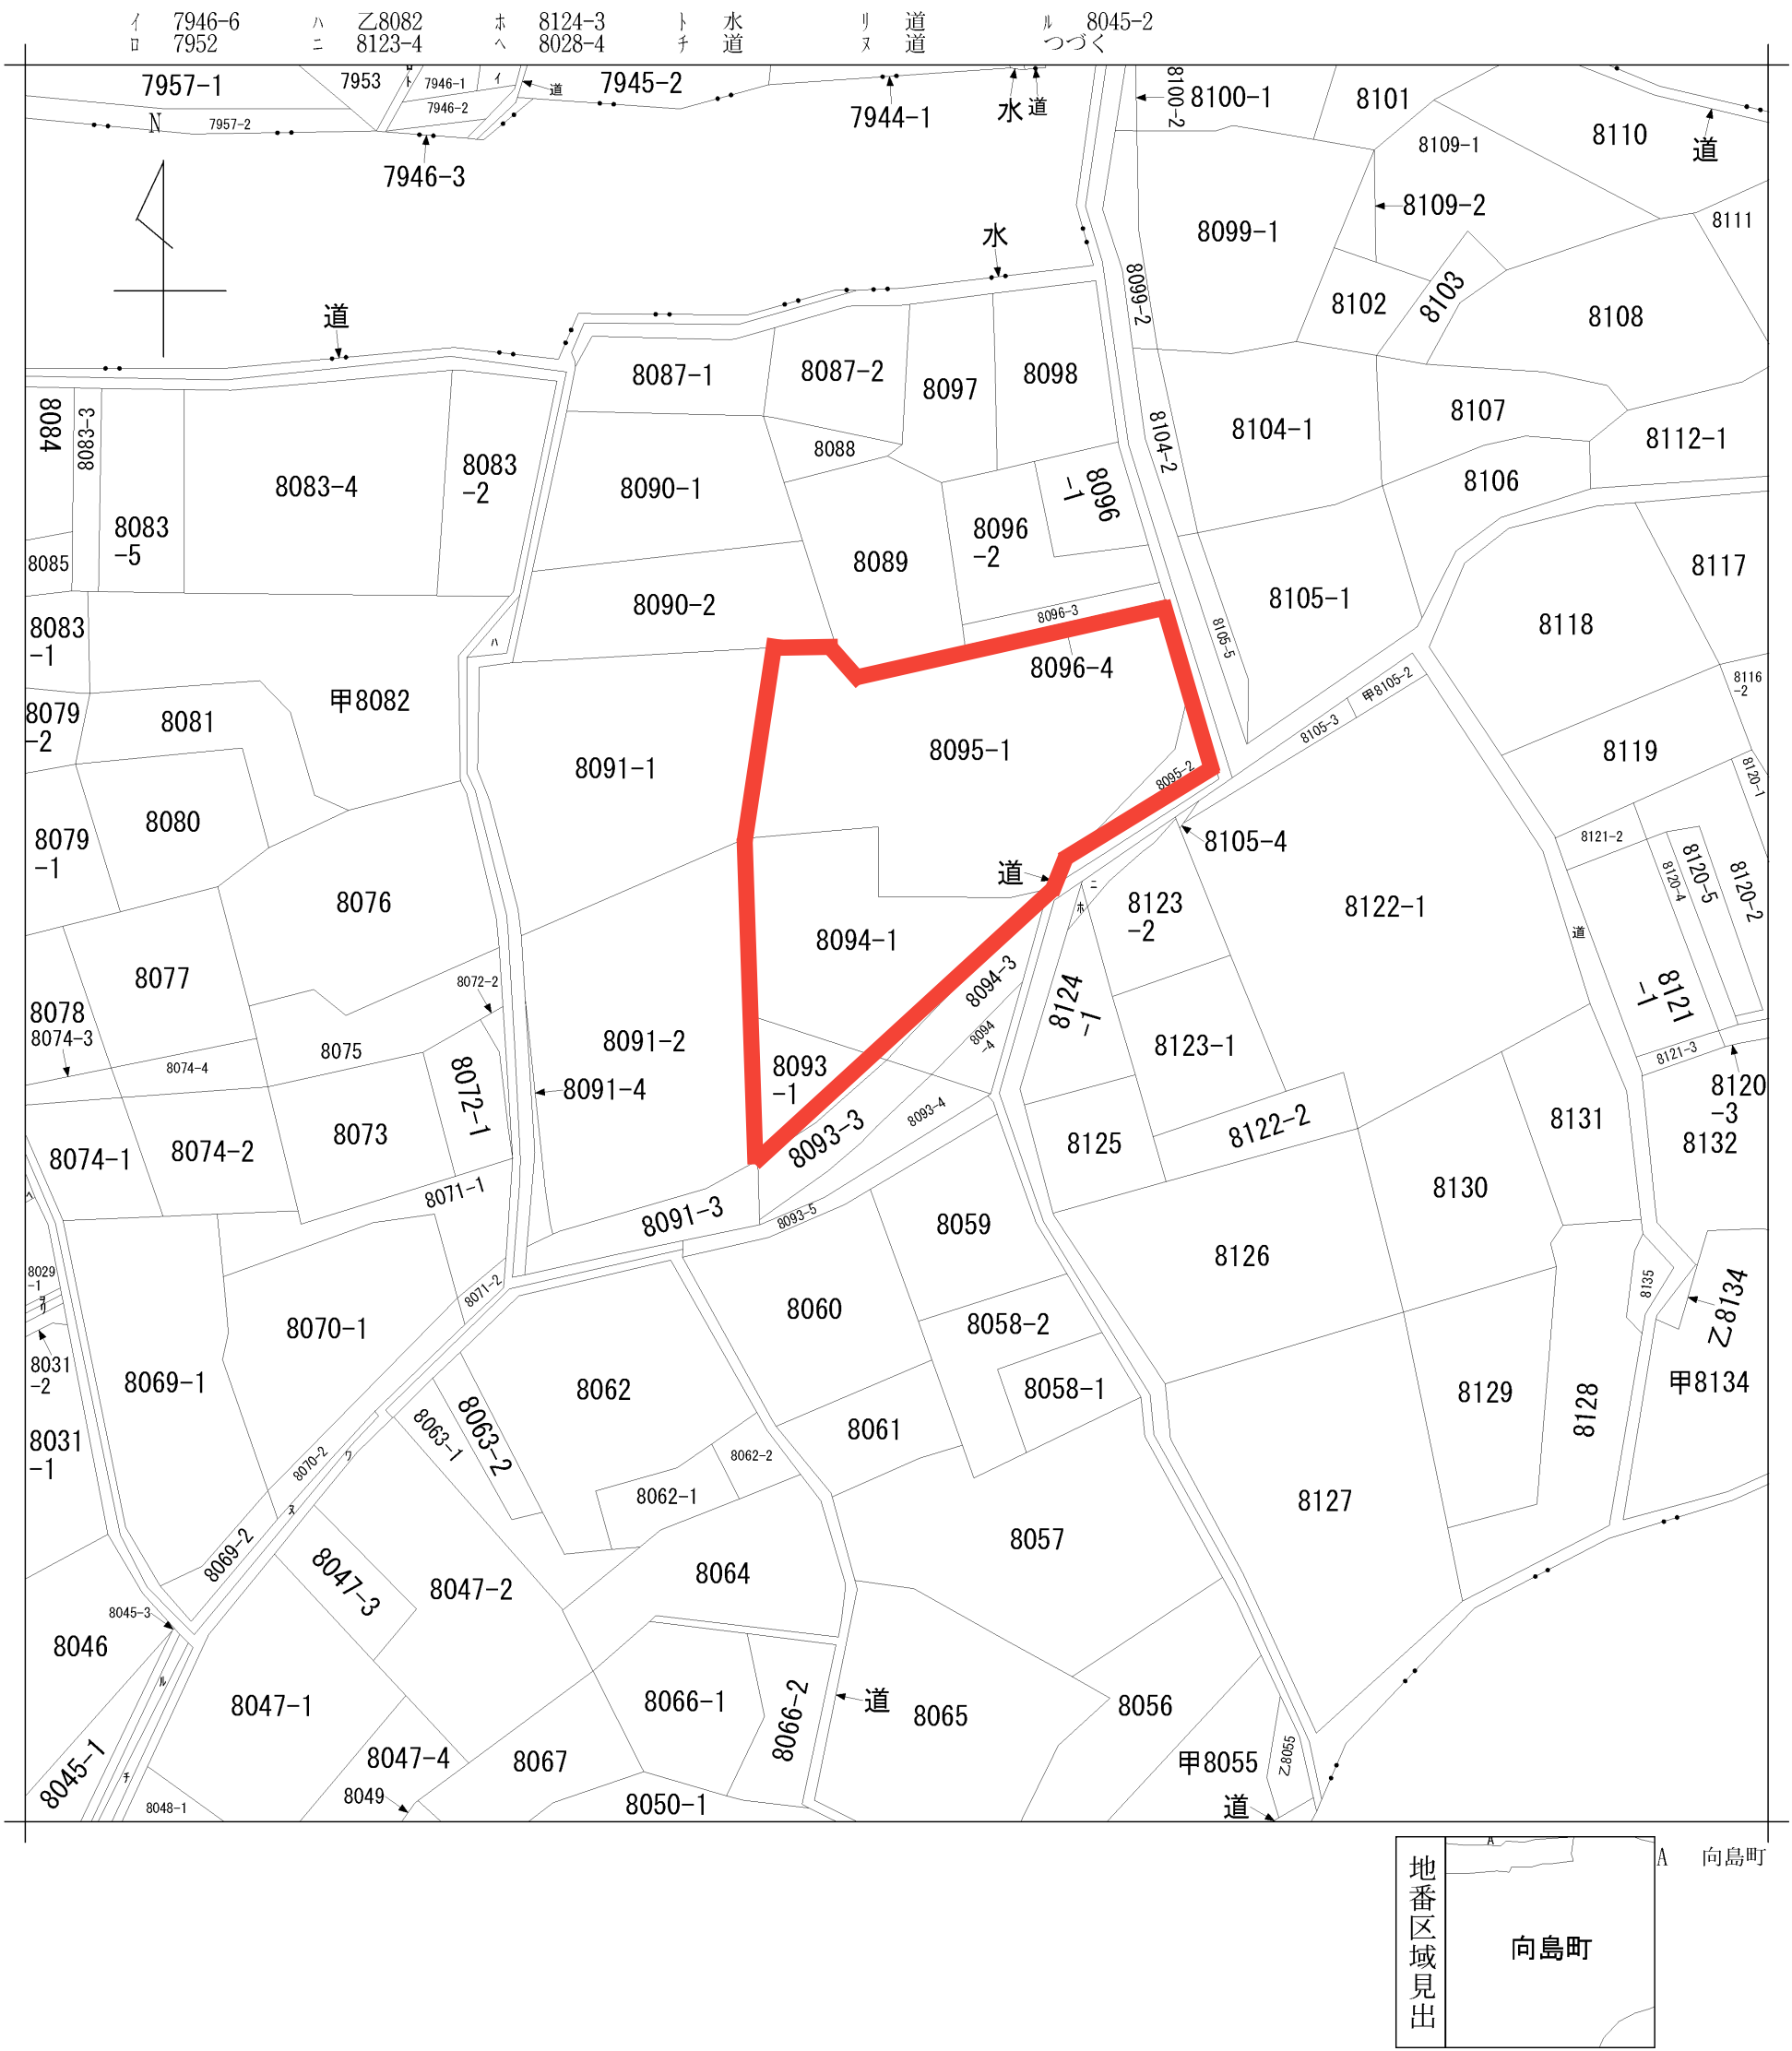

請 求 部 分	所 在	尾道市向島町字向中					地 番	8094番1		
出 力 縮 尺	縮尺不明	精 度 区 分		座標系 番号又は 記号		分類	地図に準ずる図面		種類	旧土地台帳附属地図
作 成 年 月 日	明治33年4月10日				備 付 年 月 日 (原図)		補 事 記 項			

表示年月日：2 0 2 6 / 0 3 / 1 0

7 8029-2
7 水

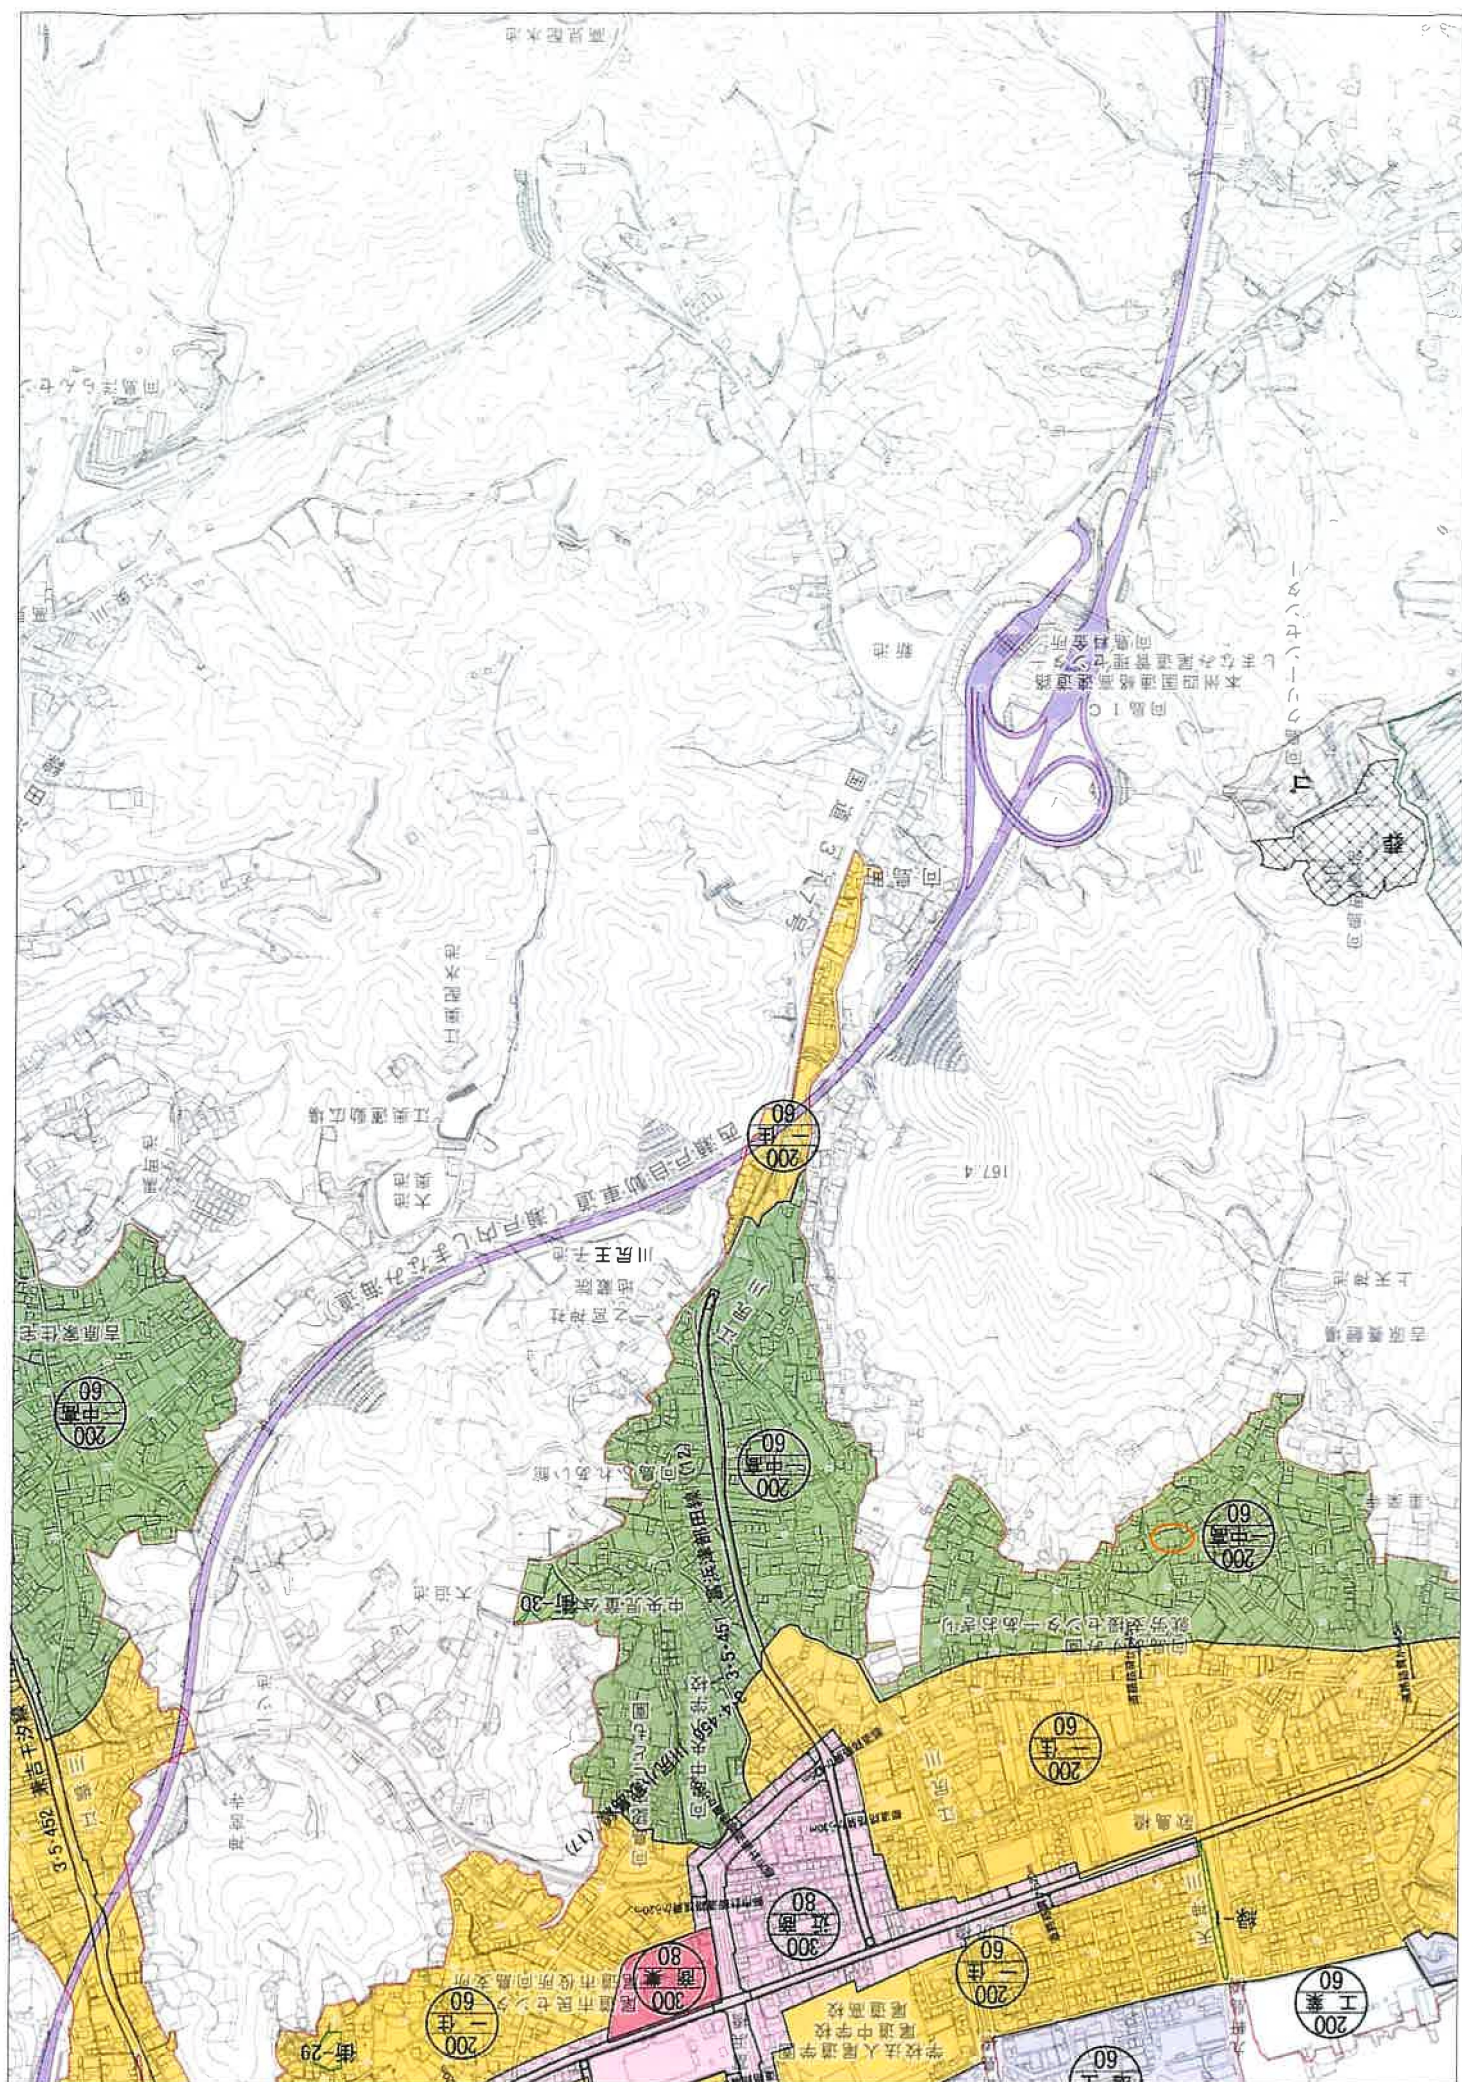

⑦ 本管からの分岐 $\phi 13$ 、本管 $\phi 100$
X-9- $\phi 13$

水道管理図

令和7年8月20日



尾道市上下水道局

1:600

参考資料 実態と異なる場合があります。必ず現地調査を行って下さい。